


I. A. C. P. - brindisi

case per lavoratori in fasano

palazzine "E," piano tipo

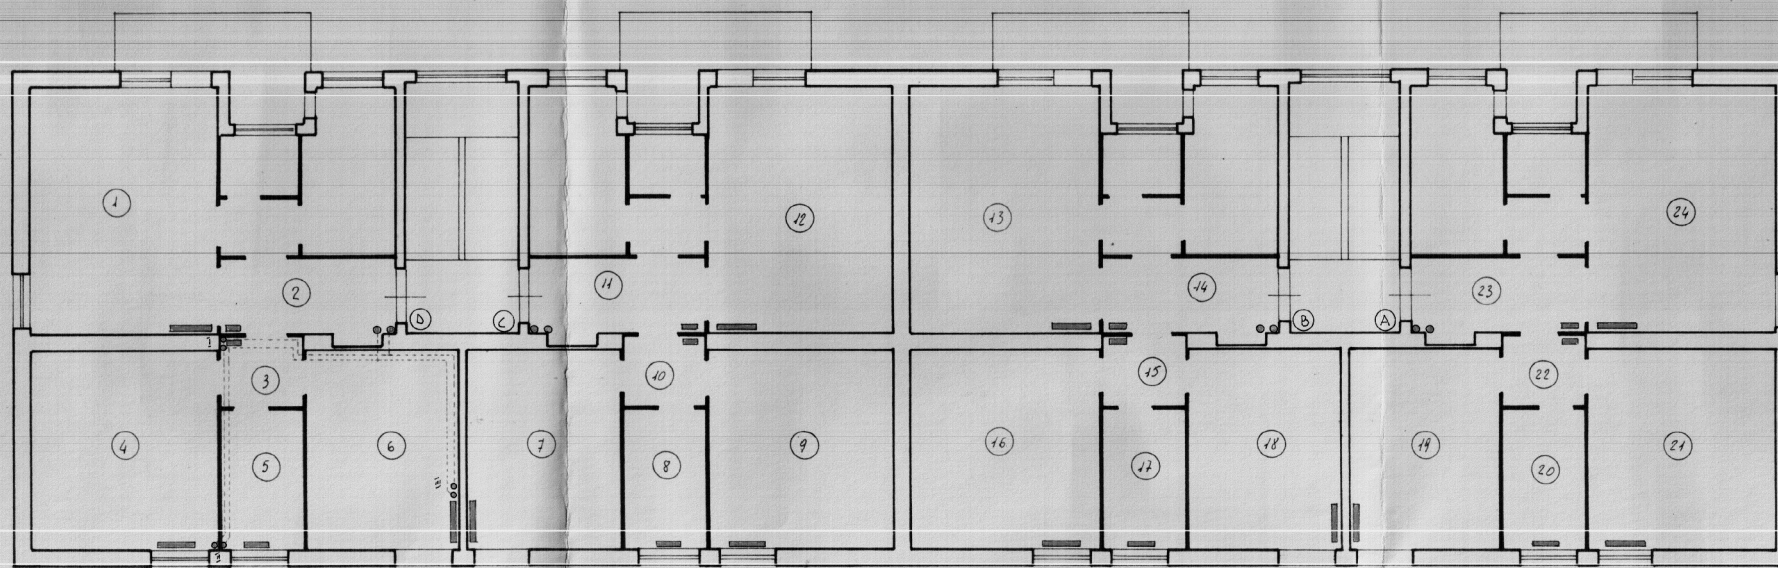

IMPIANTO A CIRCOLAZIONE FORZATA CON CENTRALE UNICA E
POSSIBILITA' DI ESCLUSIONE DI UN APPARTAMENTO