


Istituto Autonomo Case Popolari
per la Provincia di Brindisi

Costruzione di Case Popolari in Brindisi
Quartiere S. Lilla

Legge 4-11-1963 N. 1460

Pianta Scantinato

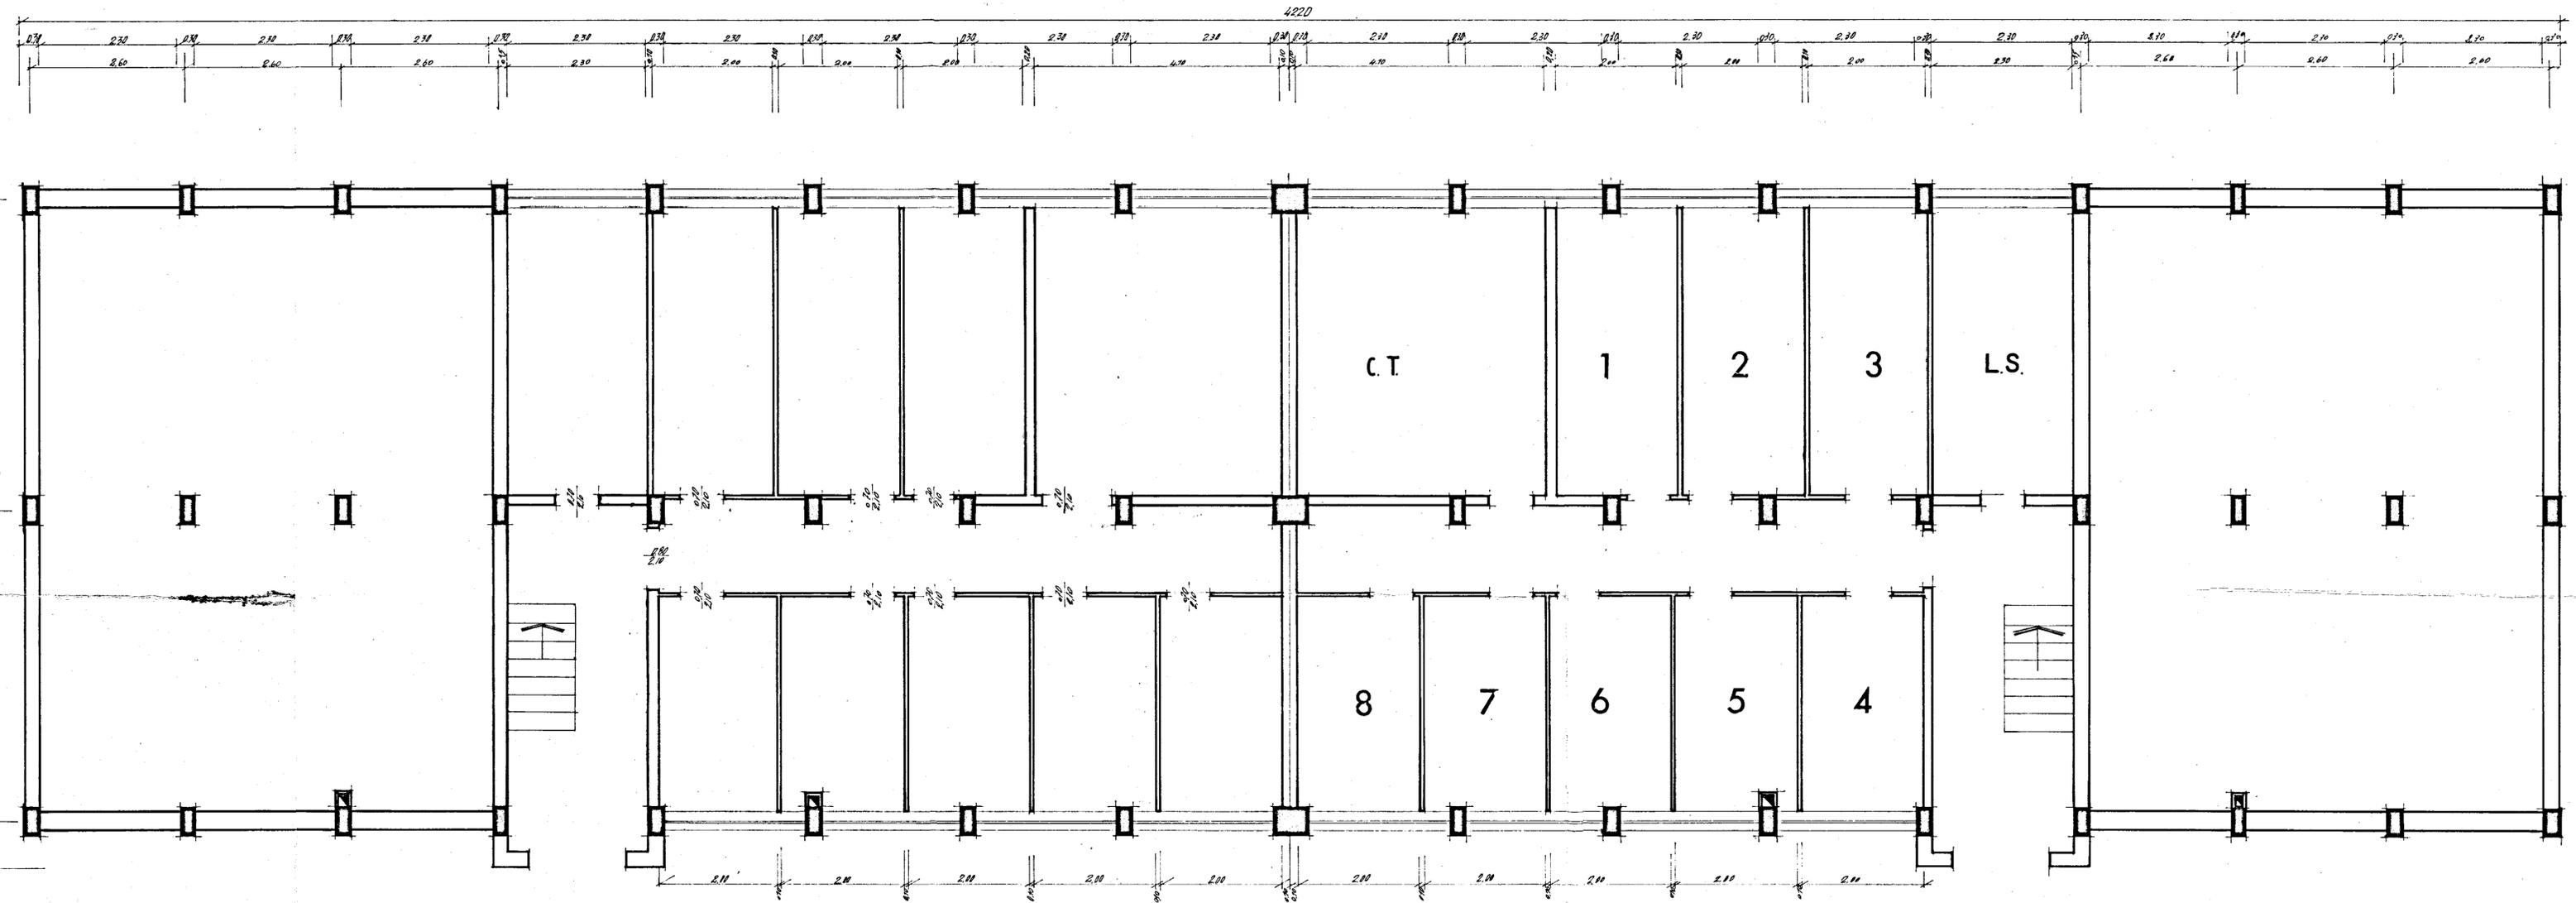

Scala 1:50