

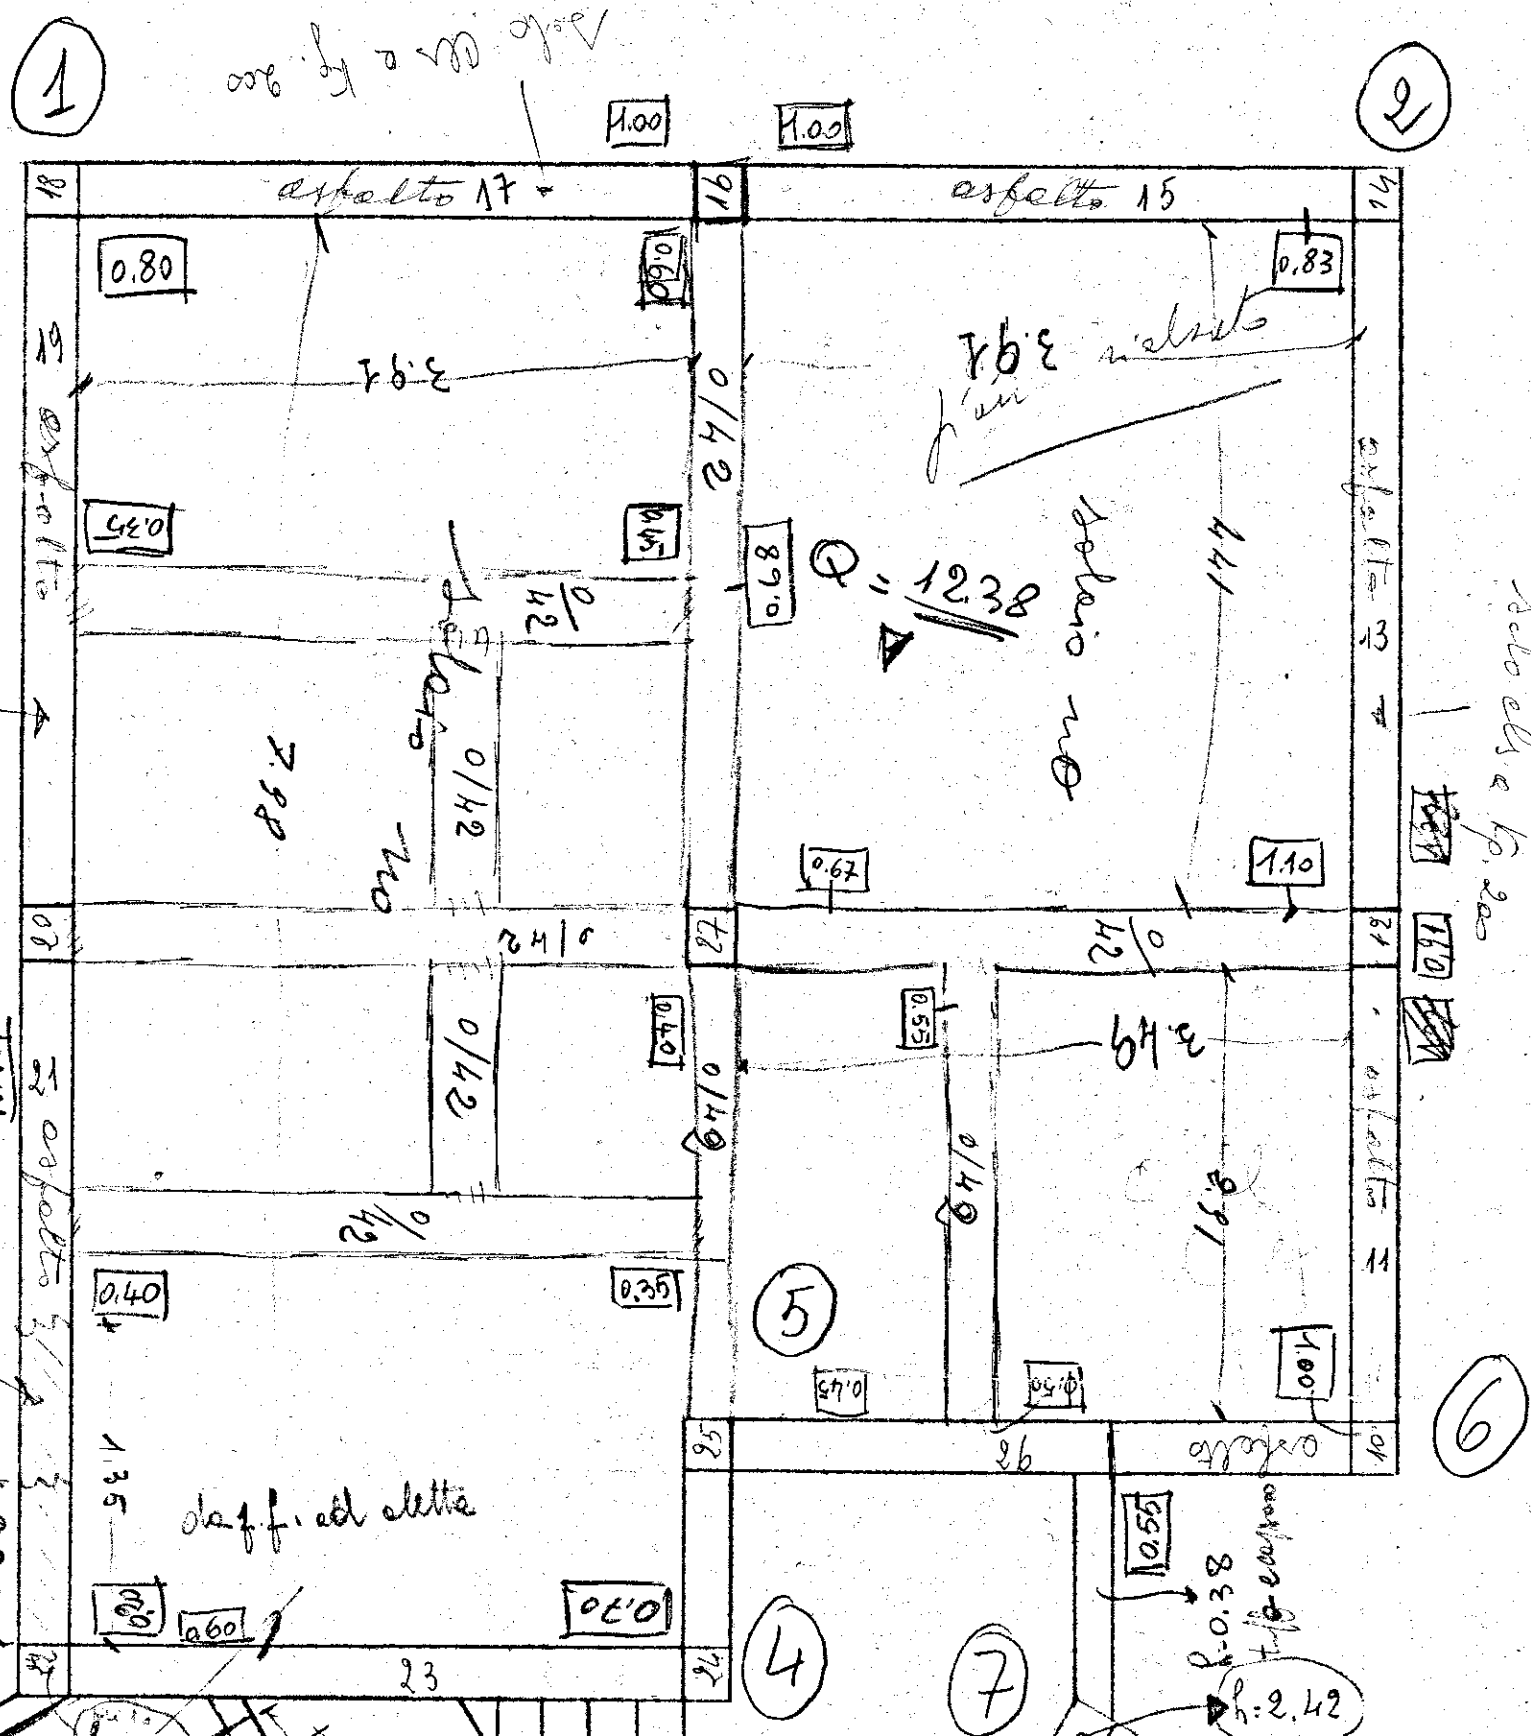
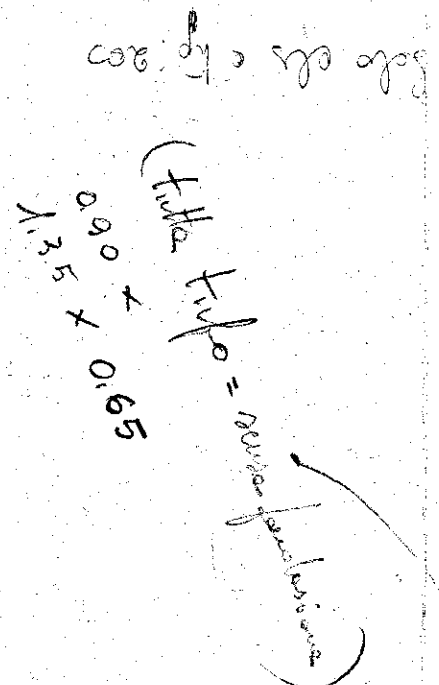
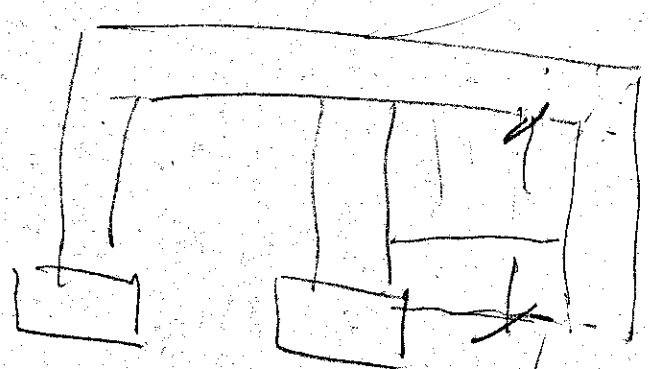


C/13575 in OSTUMI

13575
PALAZZIMA "B"
June -

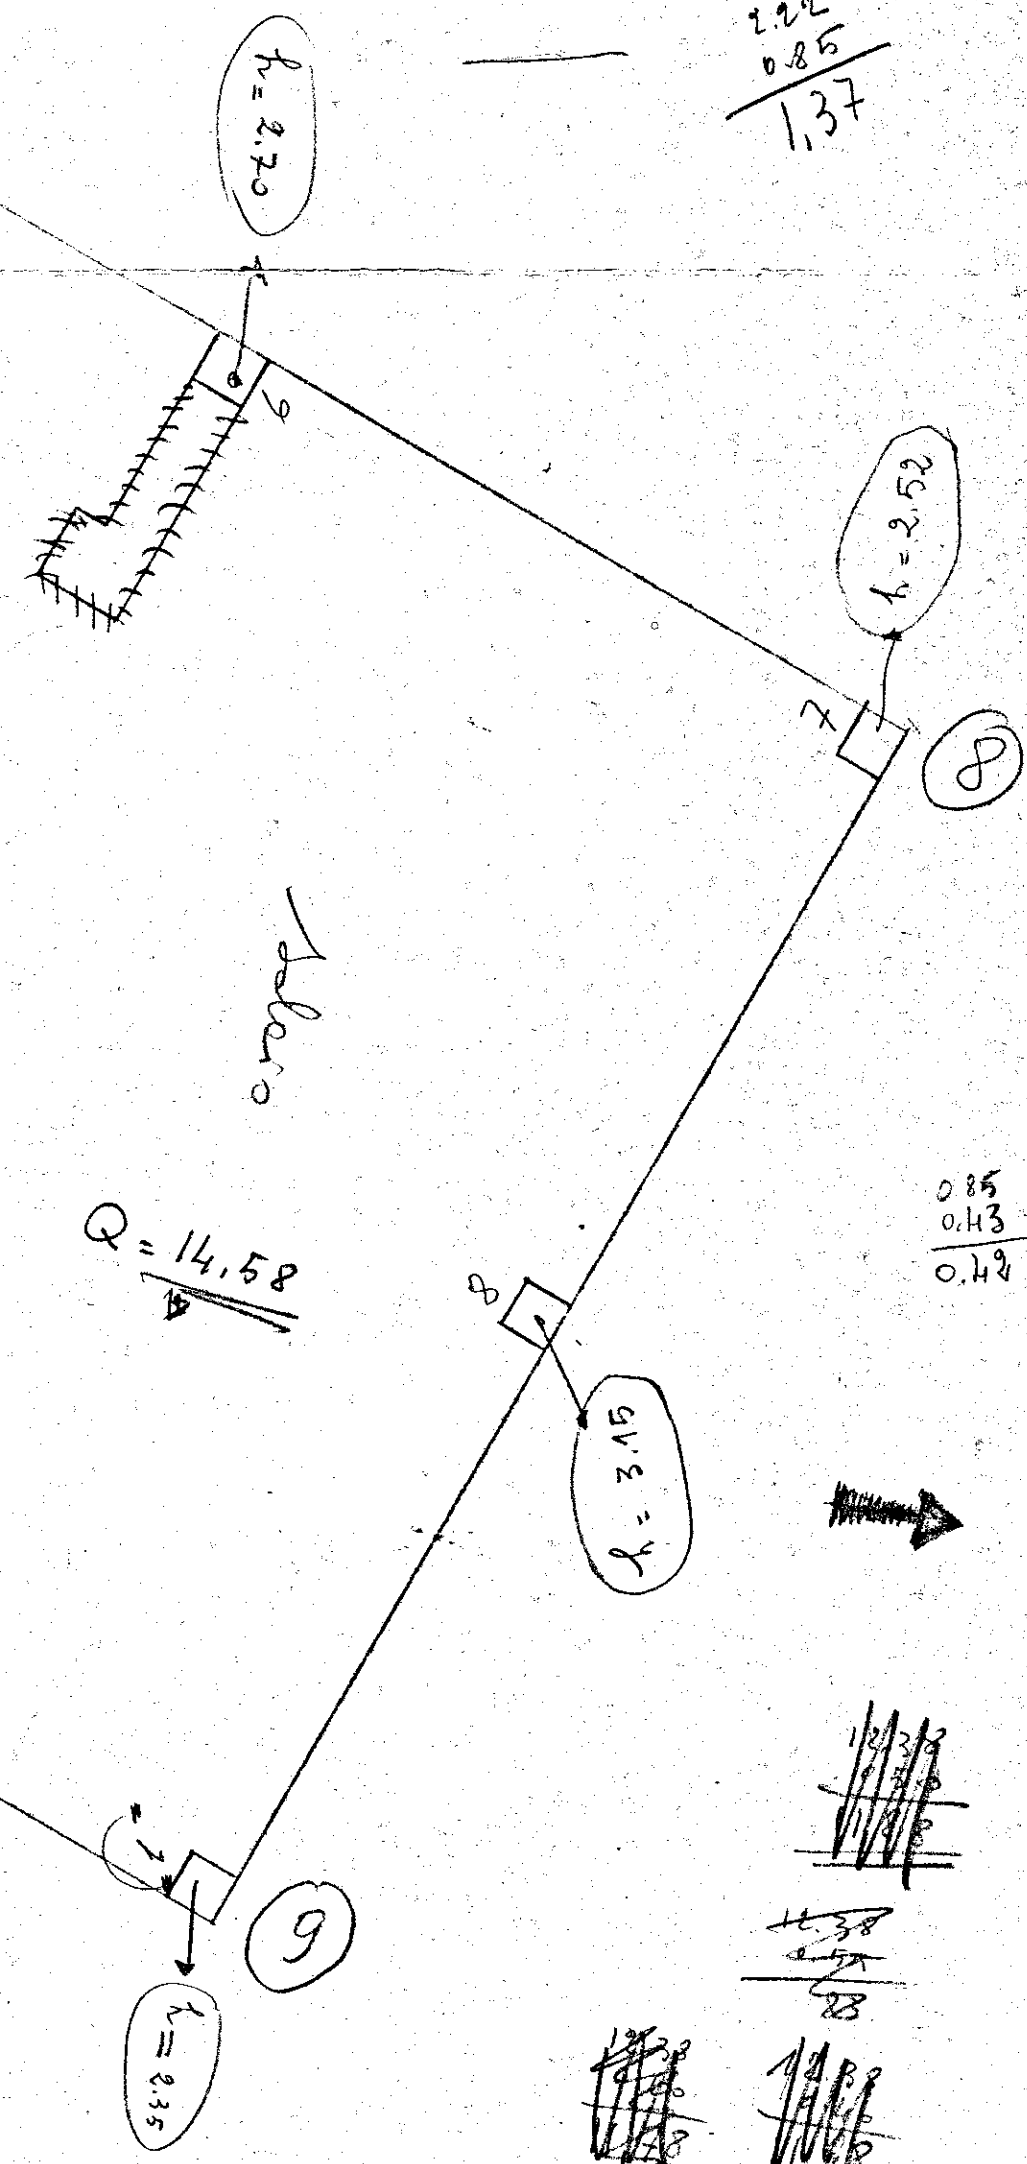

→ Le alterne dei filati sono celebrati per introdurre
travi solari e fanno finire gli plinti —

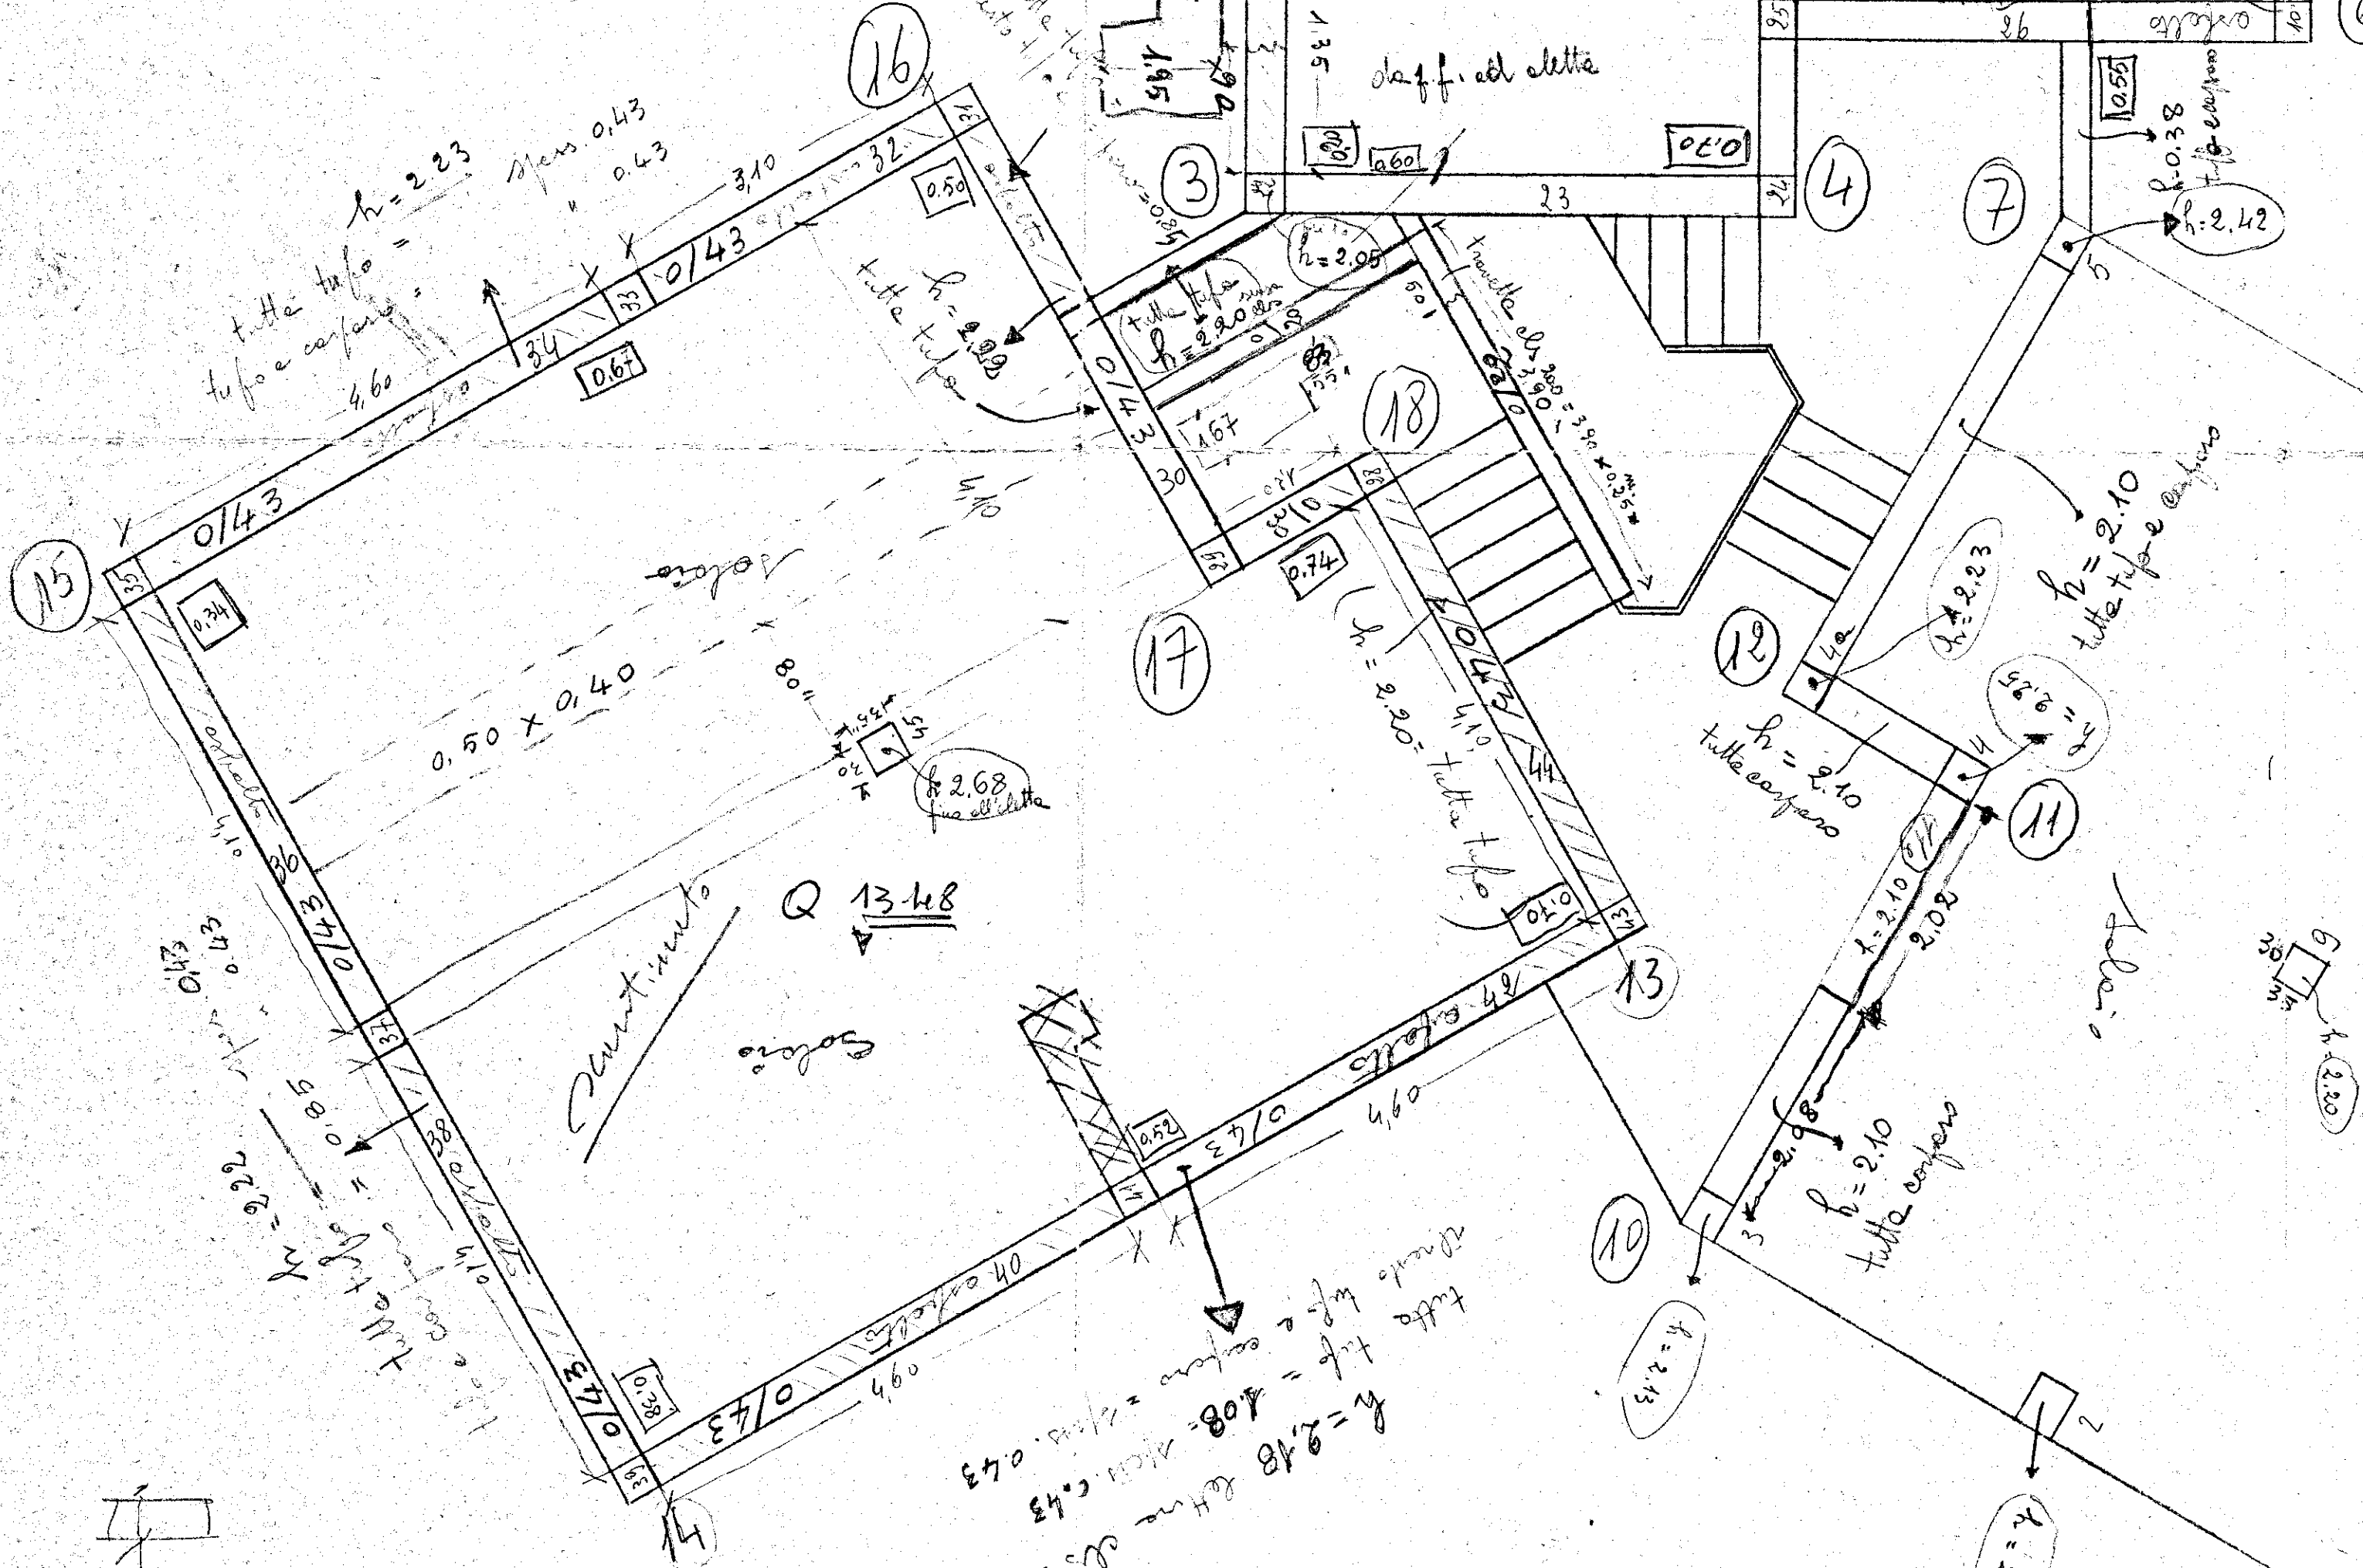

de ottone foderi a inframano al ferro
di esso - (1200 in lunghezza con di. 1/2 inch.)
Il m ottone di fondazione

