BRINDISI

CASE POPOLARI A RISCATTO AL "RIONE COMMENDA"

Pianta Terrazza.
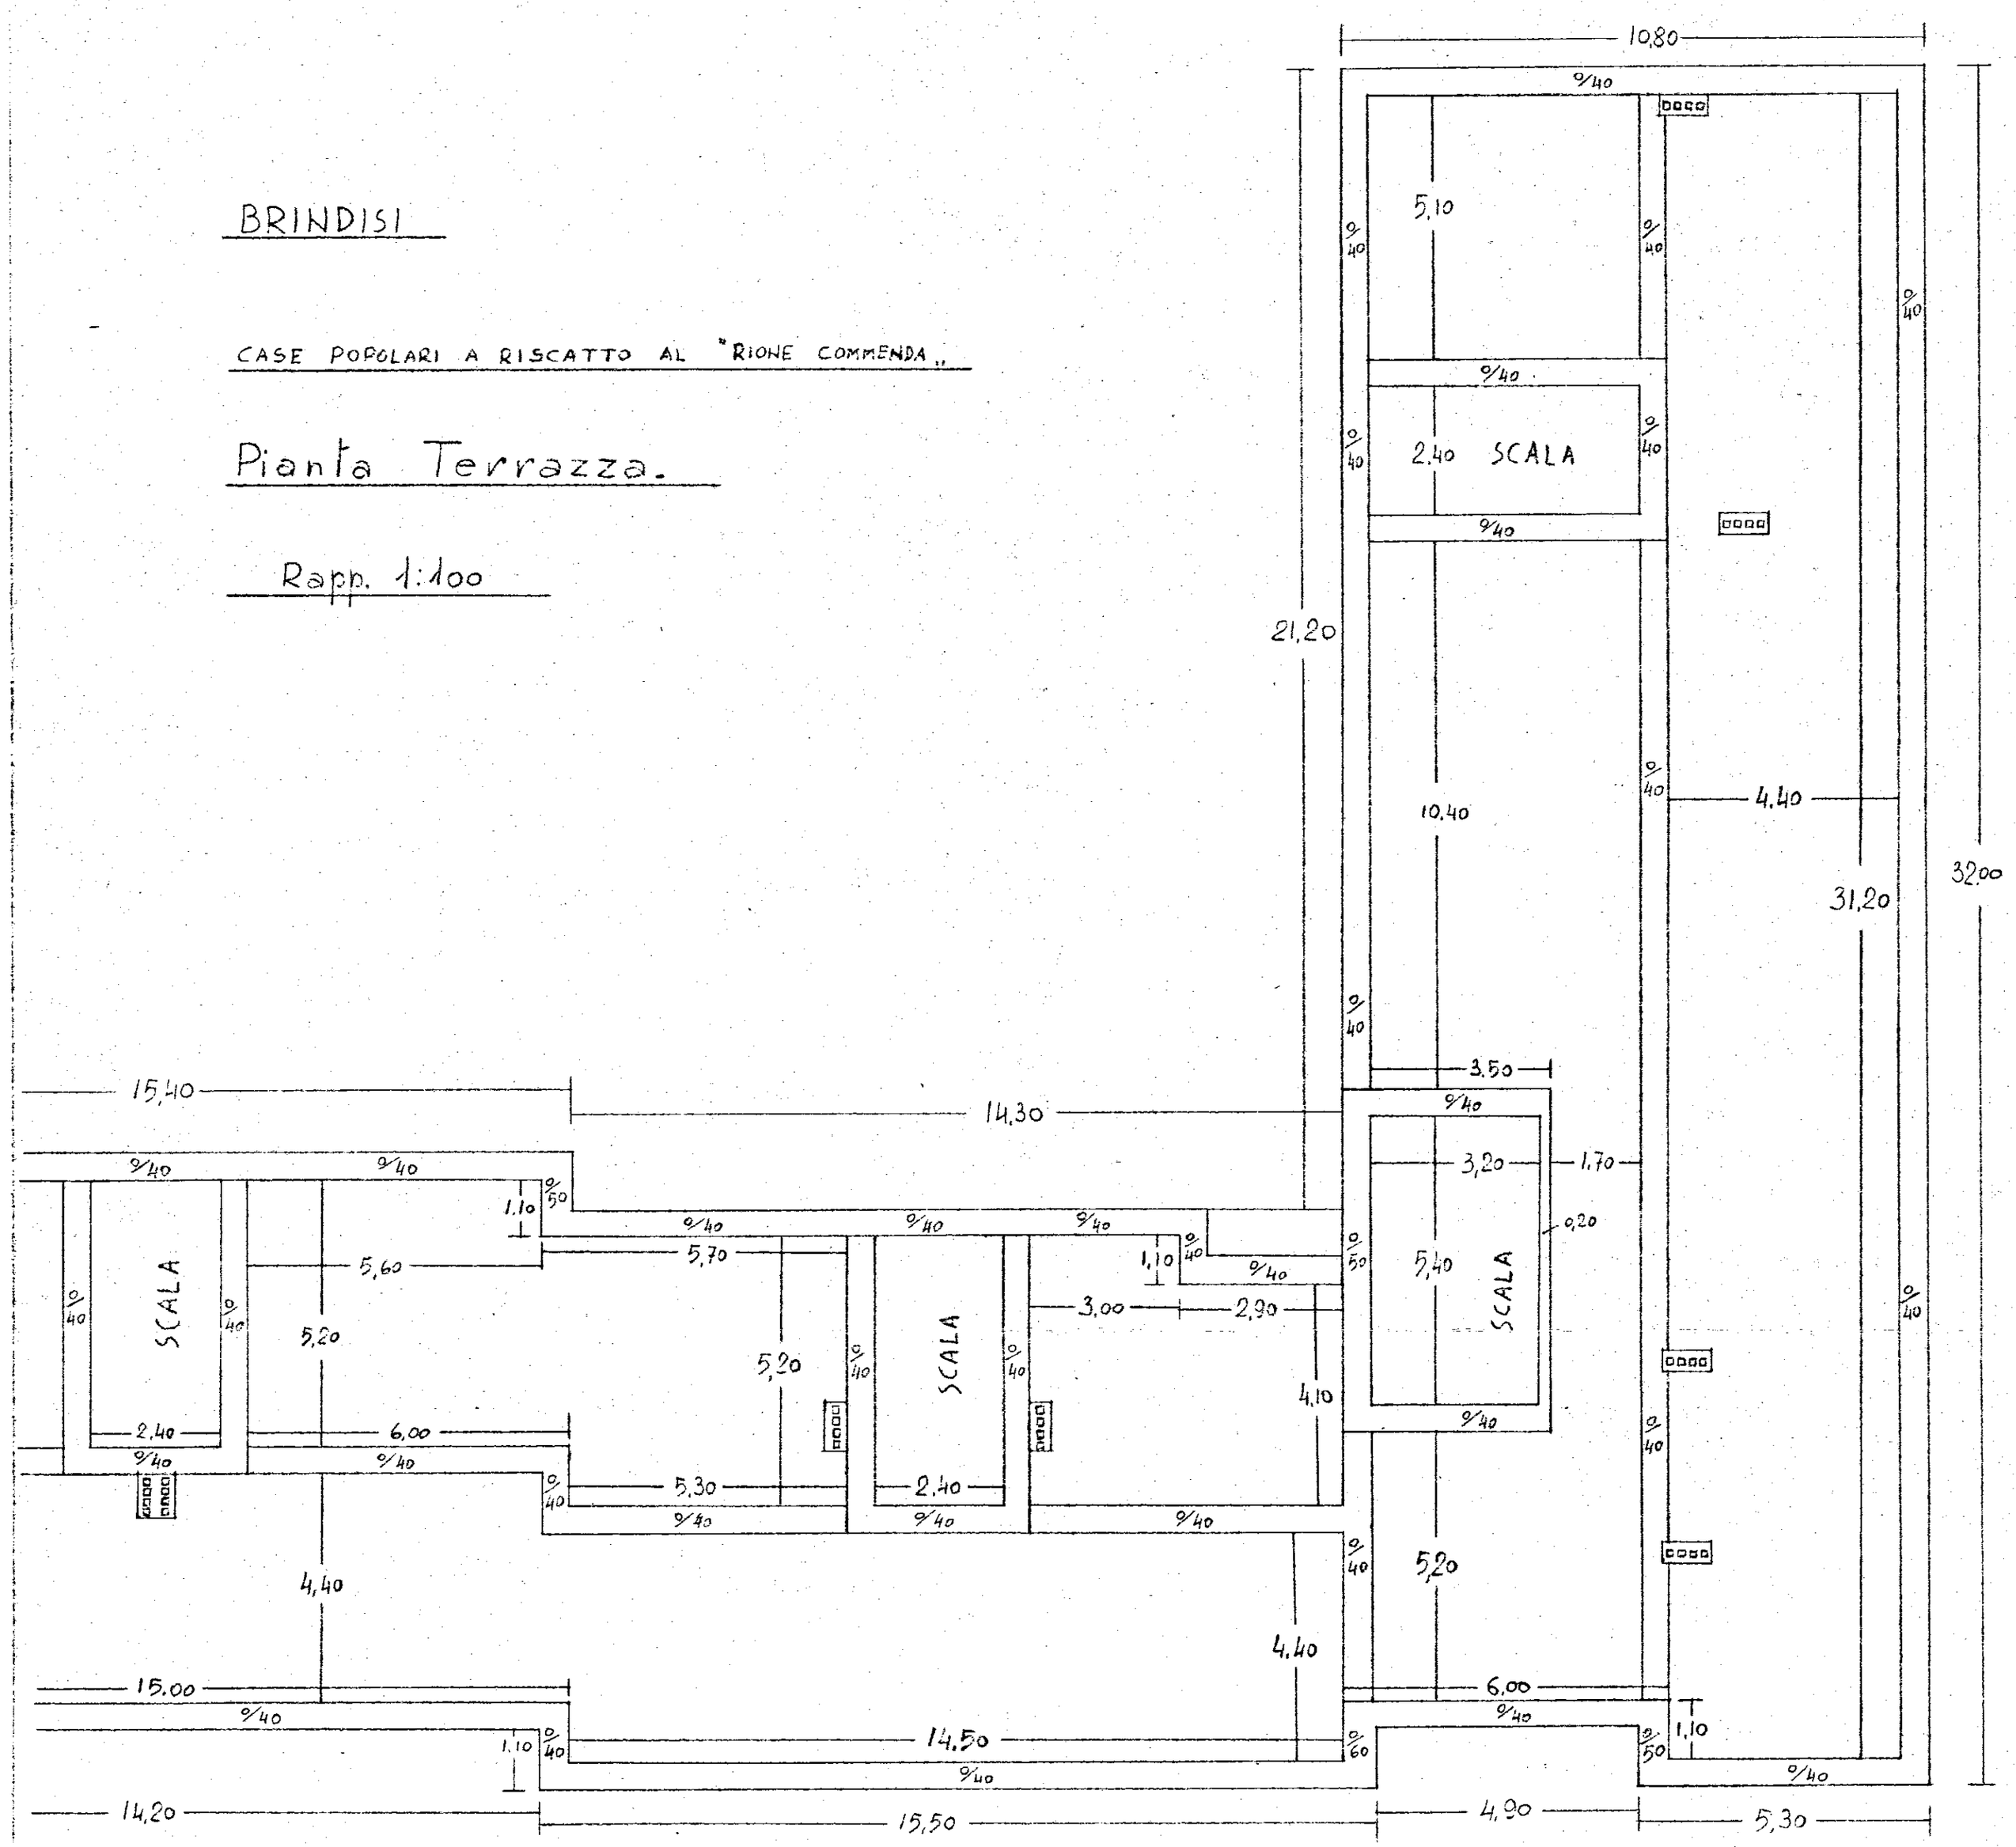
Rapp. 1:100