CASE POPOLARI IN OSTUNI LOTTO 15° -

SCALA - 1:100 18/3/1958

PIANTA SCANTINATO (Murature di calcestruzzo in elevazione)
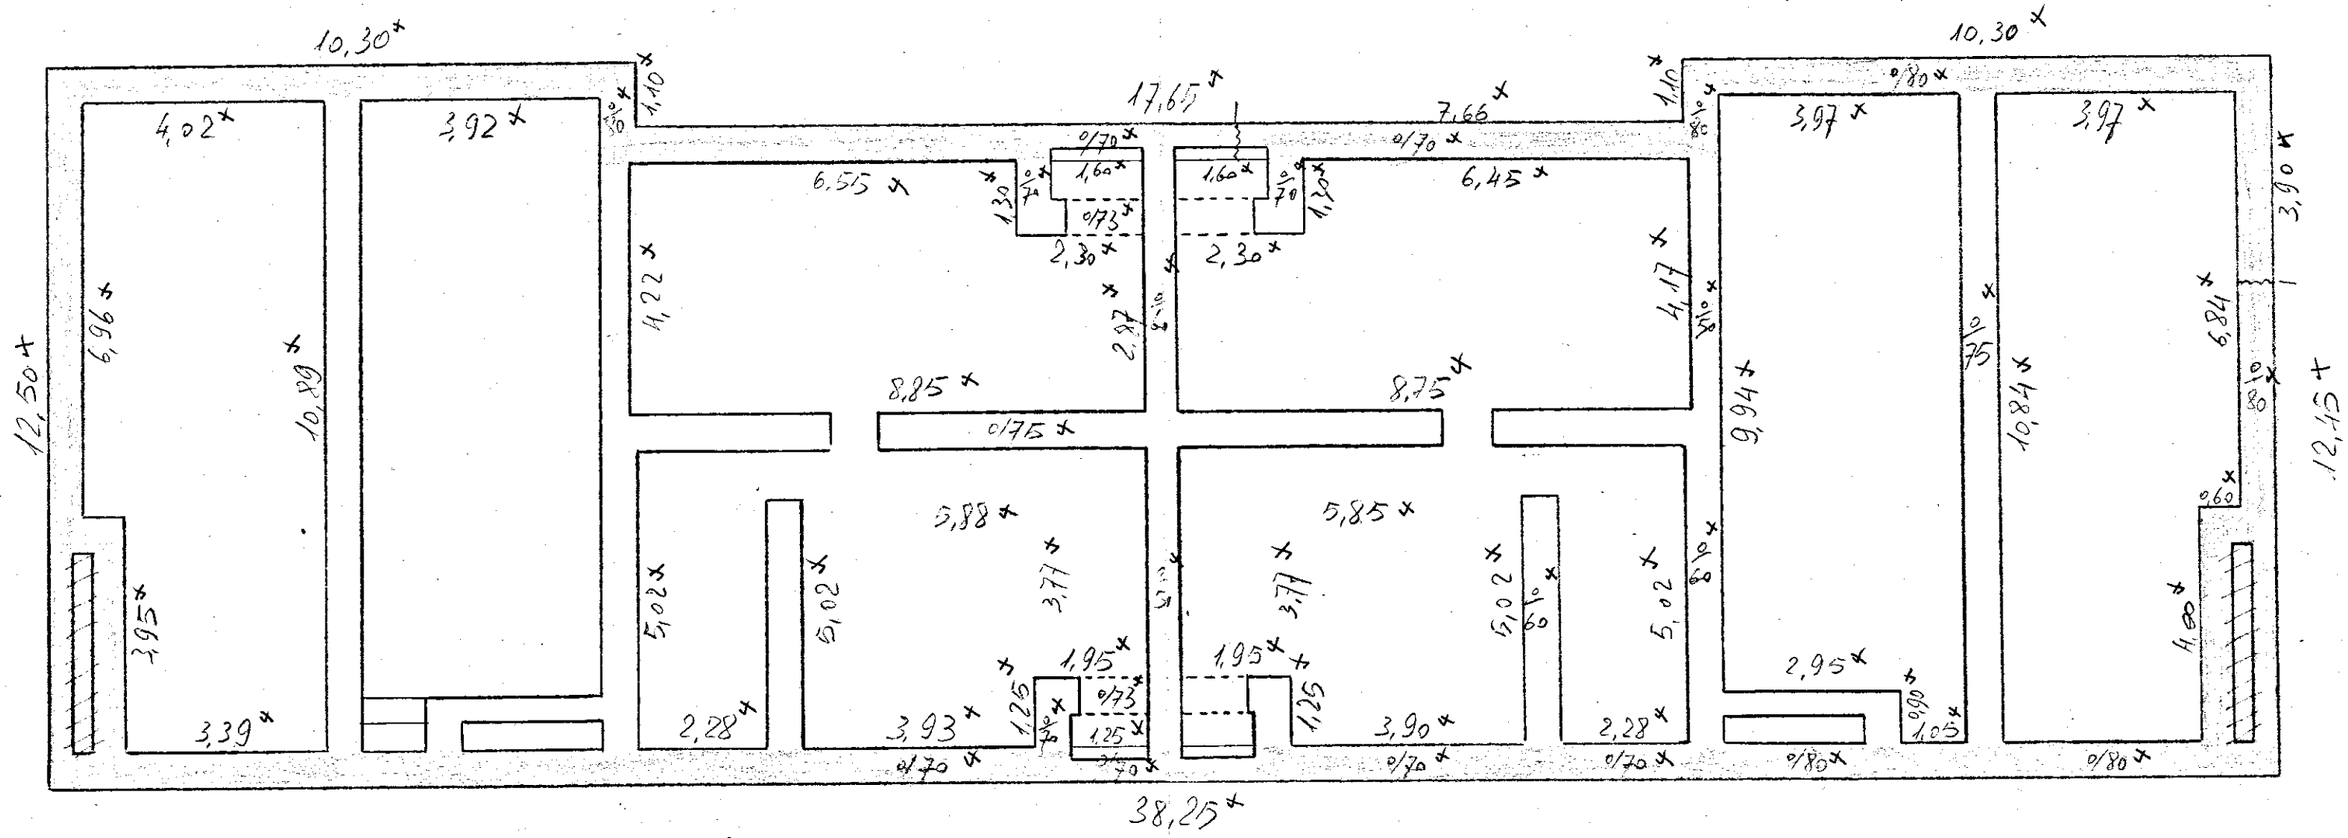
N.B.- Le misure sono state riportate dall'altra pianta dello scantinato -