

**istituto autonomo
case popolari**
— brindisi —

legge 5-8-1978 n. 457 II^o biennio 1980-81
programma intervento 2167400701
codice 007-90-1

progetto per la costruzione di alloggi
popolari in pezzi di greco
lotto comparto piano di zona 167


alloggi n.9 da mq.81

prospetto a

tav. **6**

ufficio
progettazione
i. a. c. p.
brindisi

scala 1:400

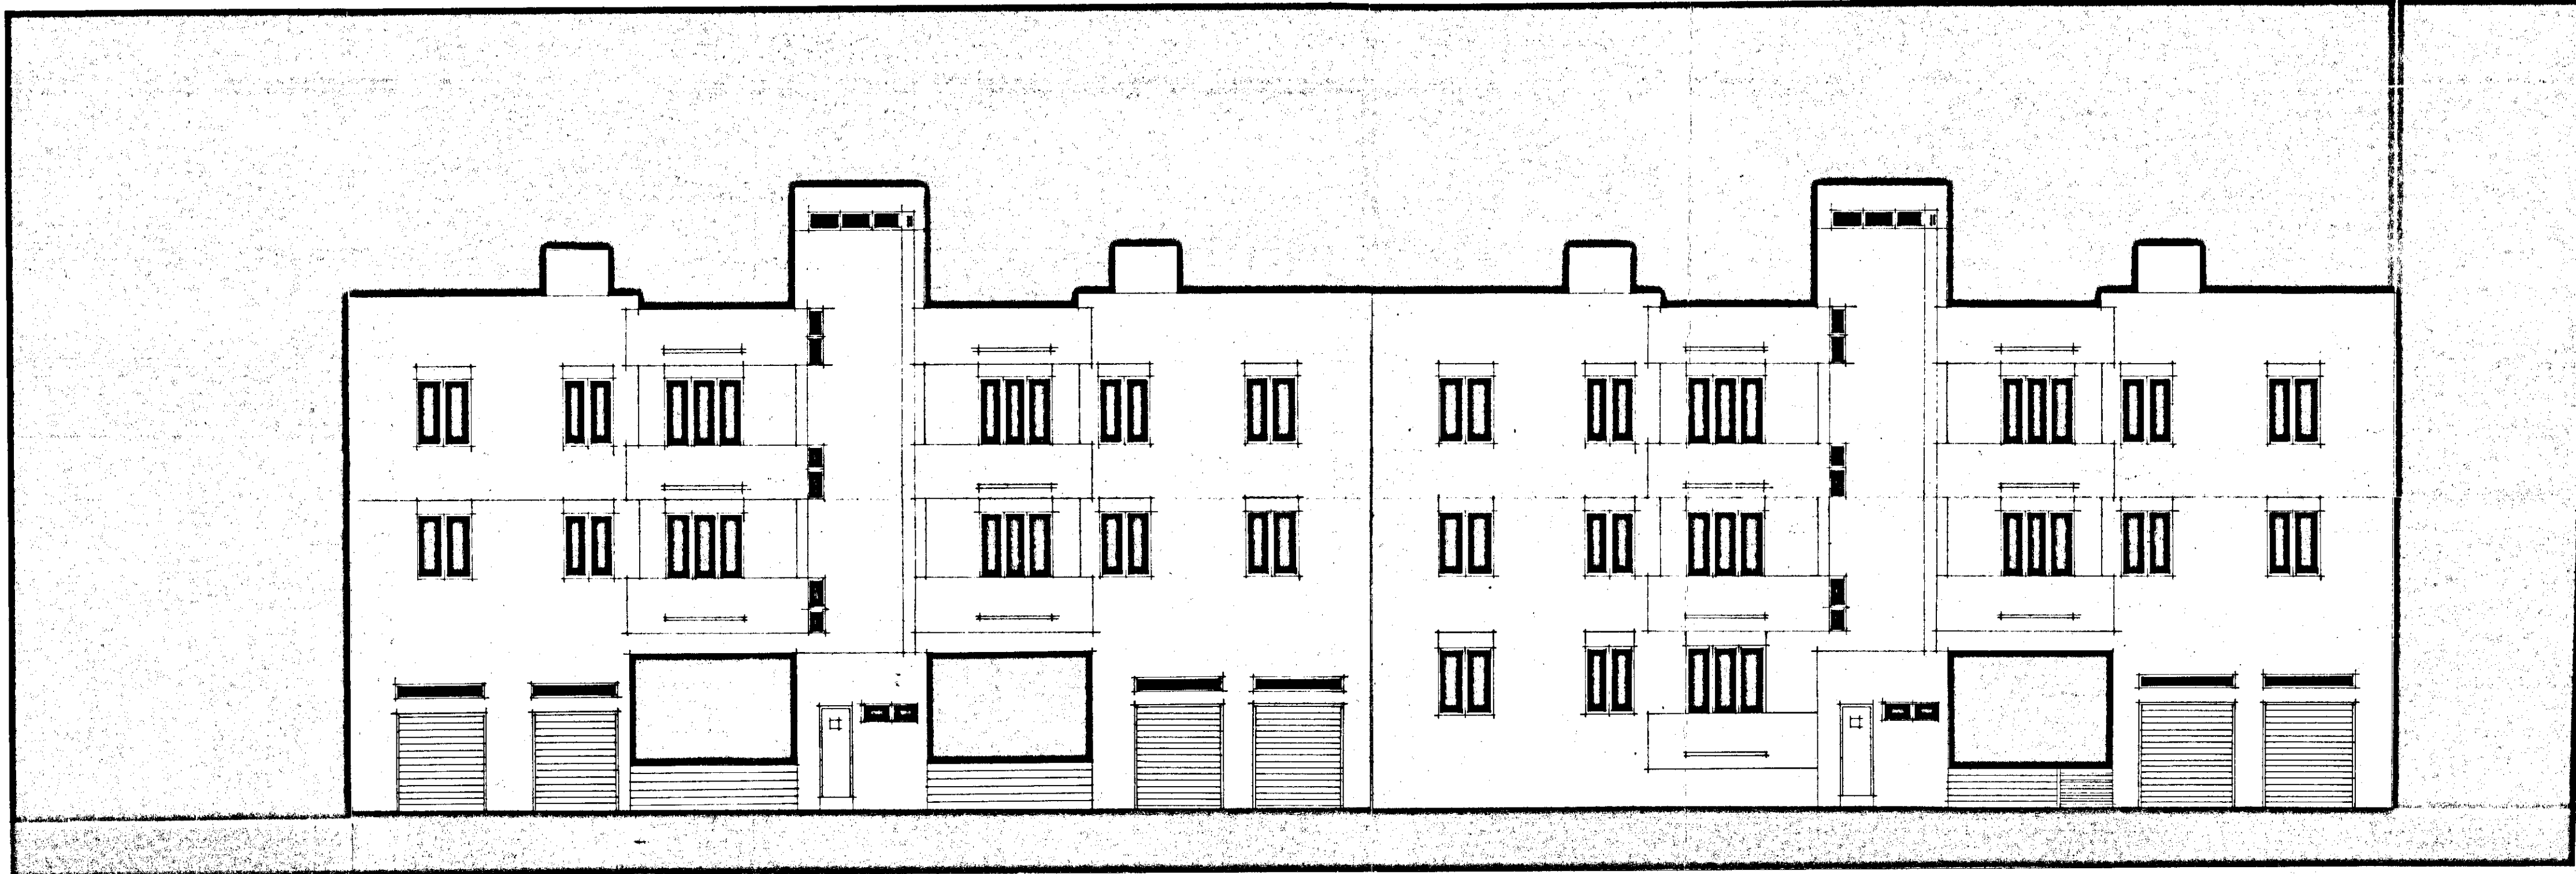

a