CASE POPOLARI IN BRINDISI - LOTTO 19° - PAL. D
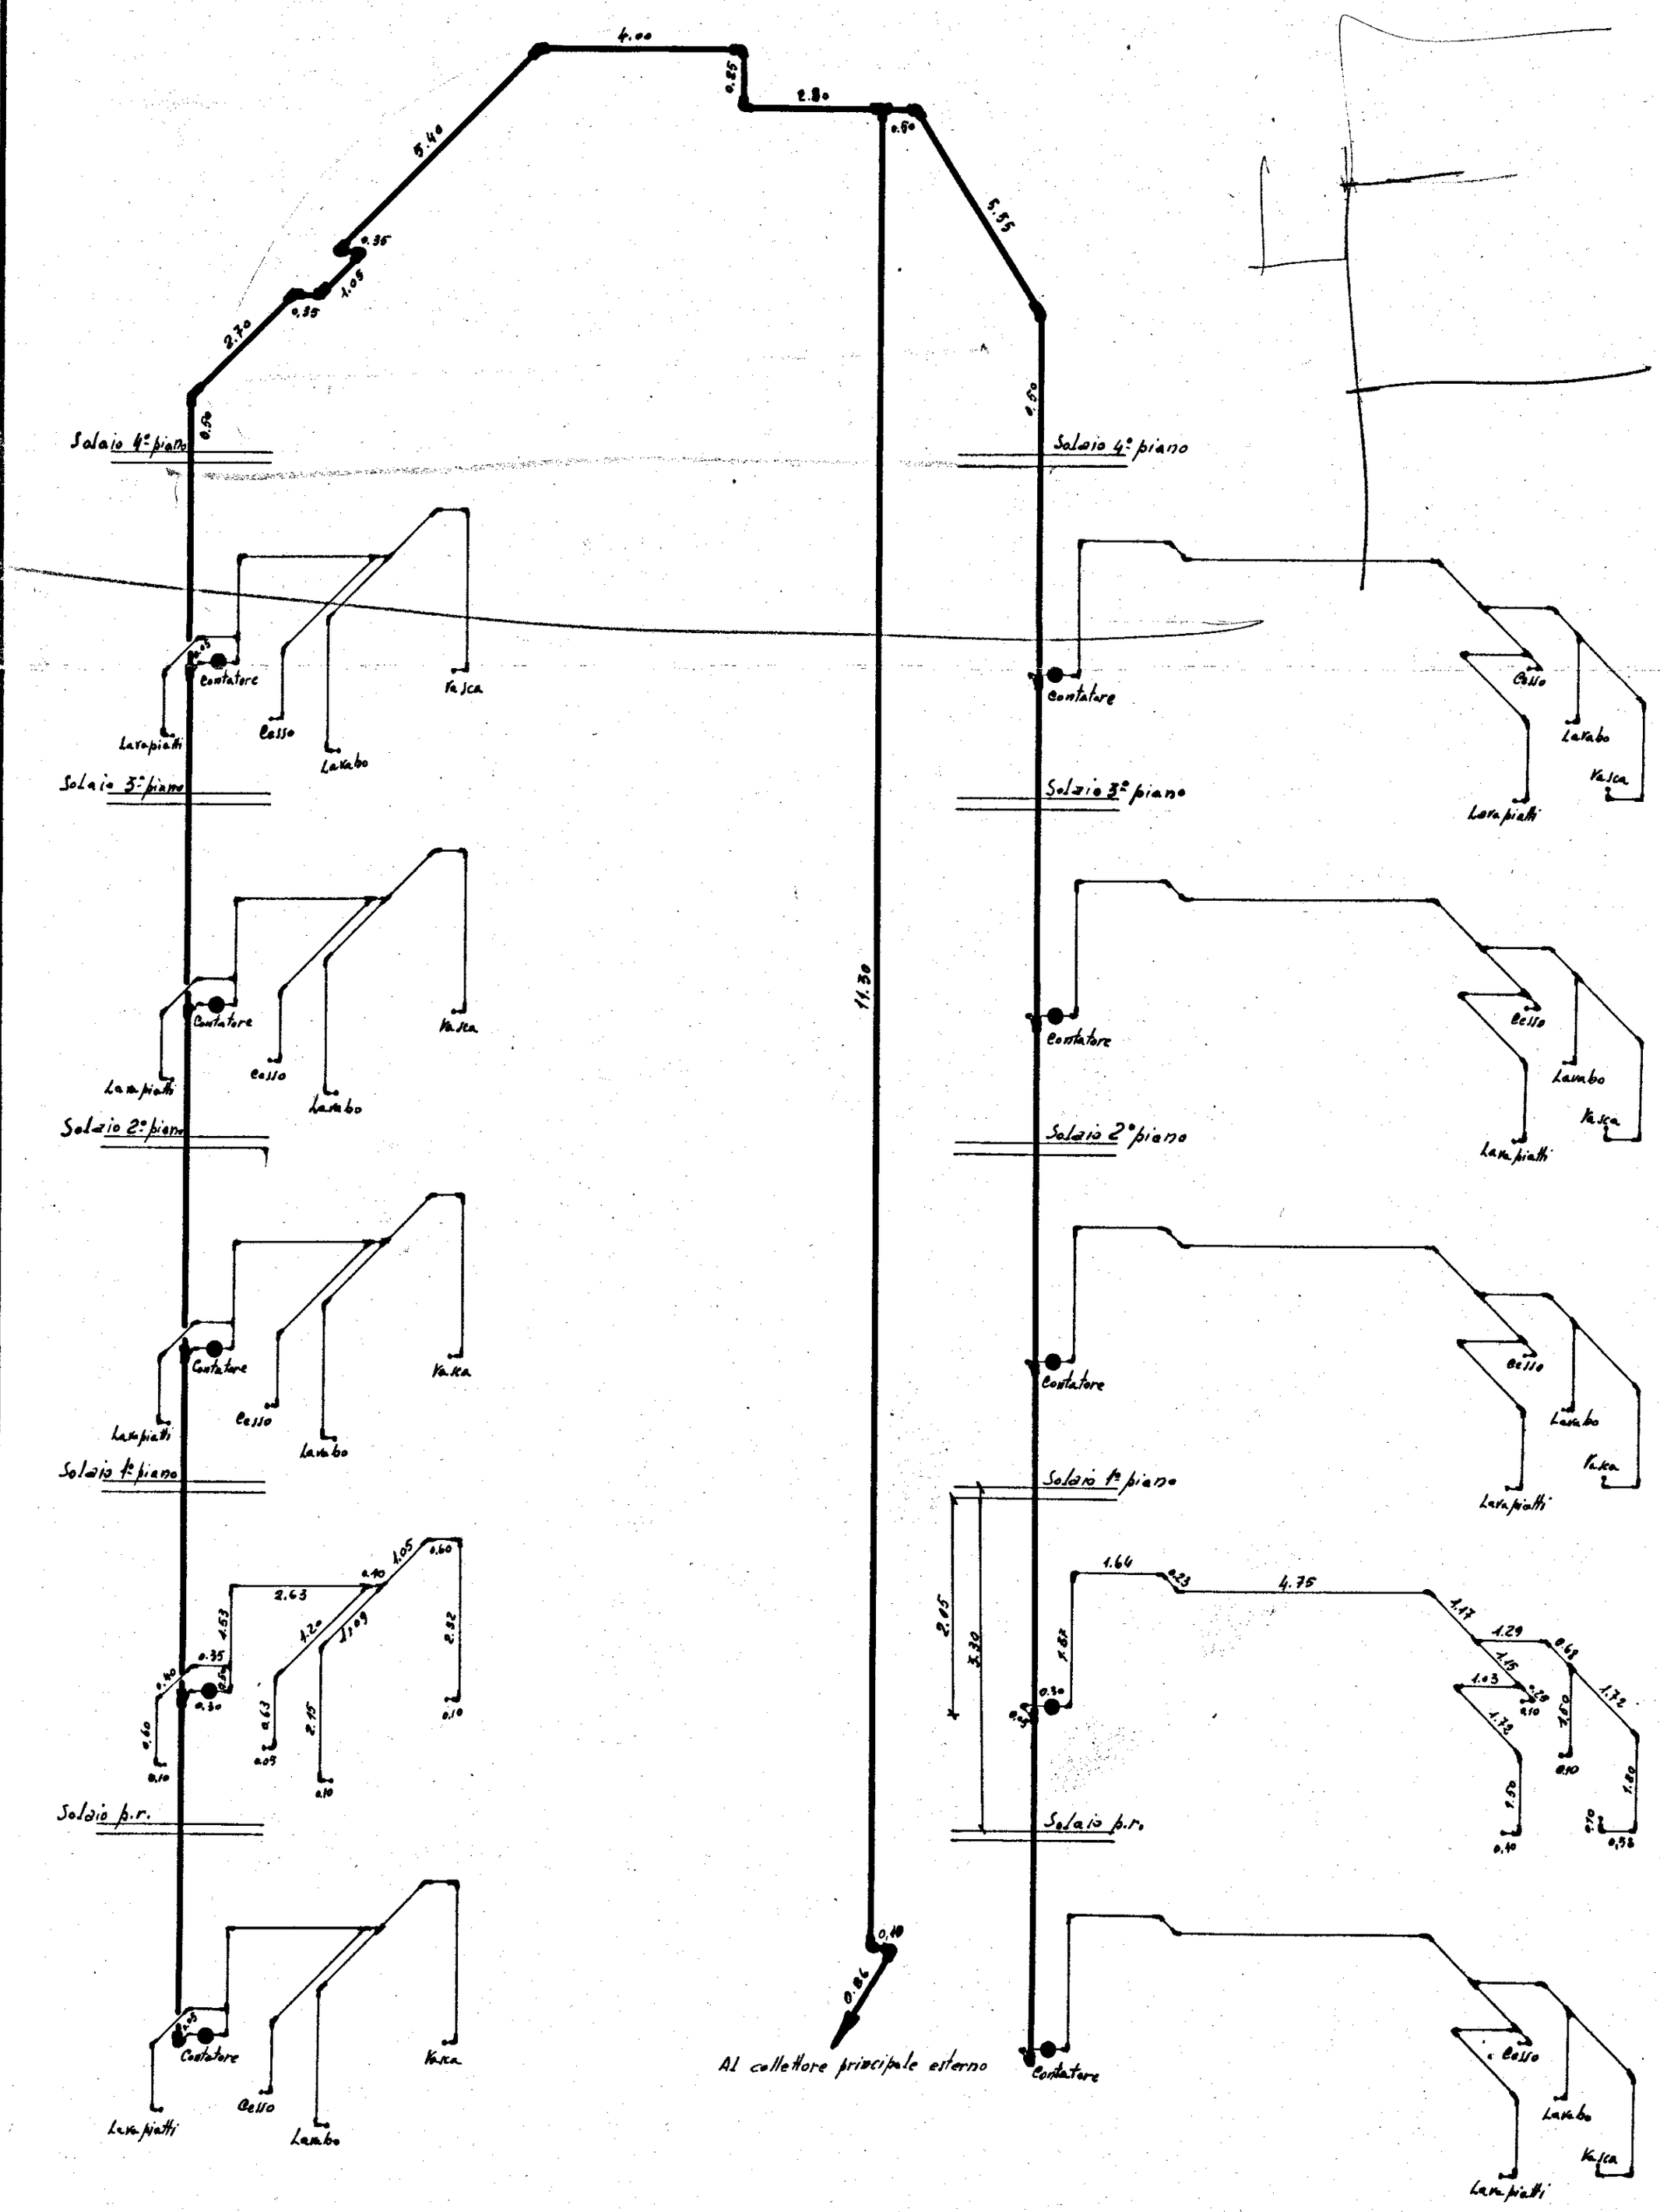
Schema impianto idrico