




TABELLA INFISSI ESTERNI ED INTERNI
PIANO SCANTINATO SCALE N°3 APP. N°6

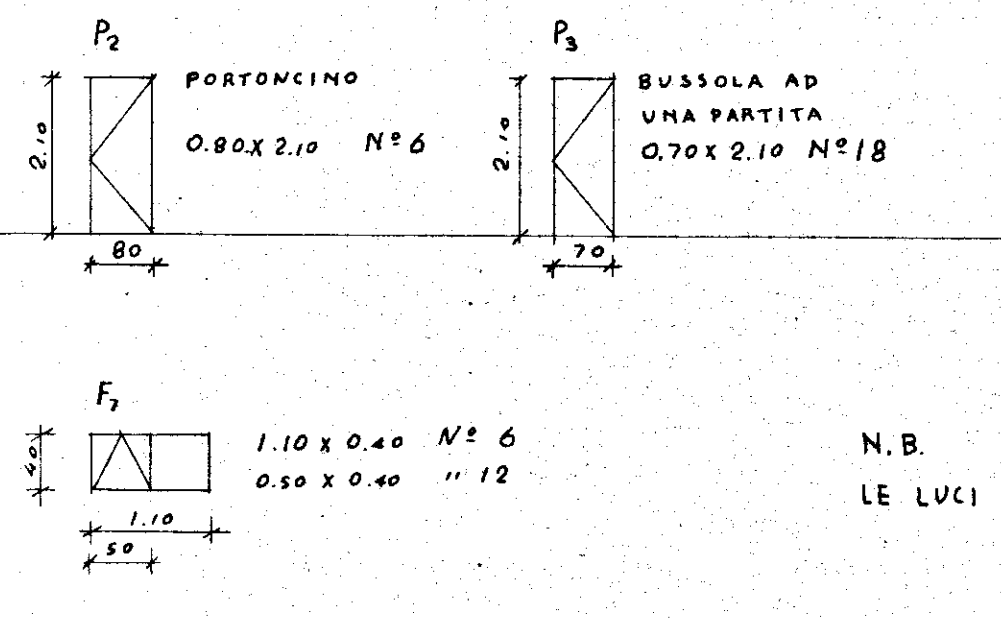

N.B.
LE LUCI SONO RIFERITE AL NETTO

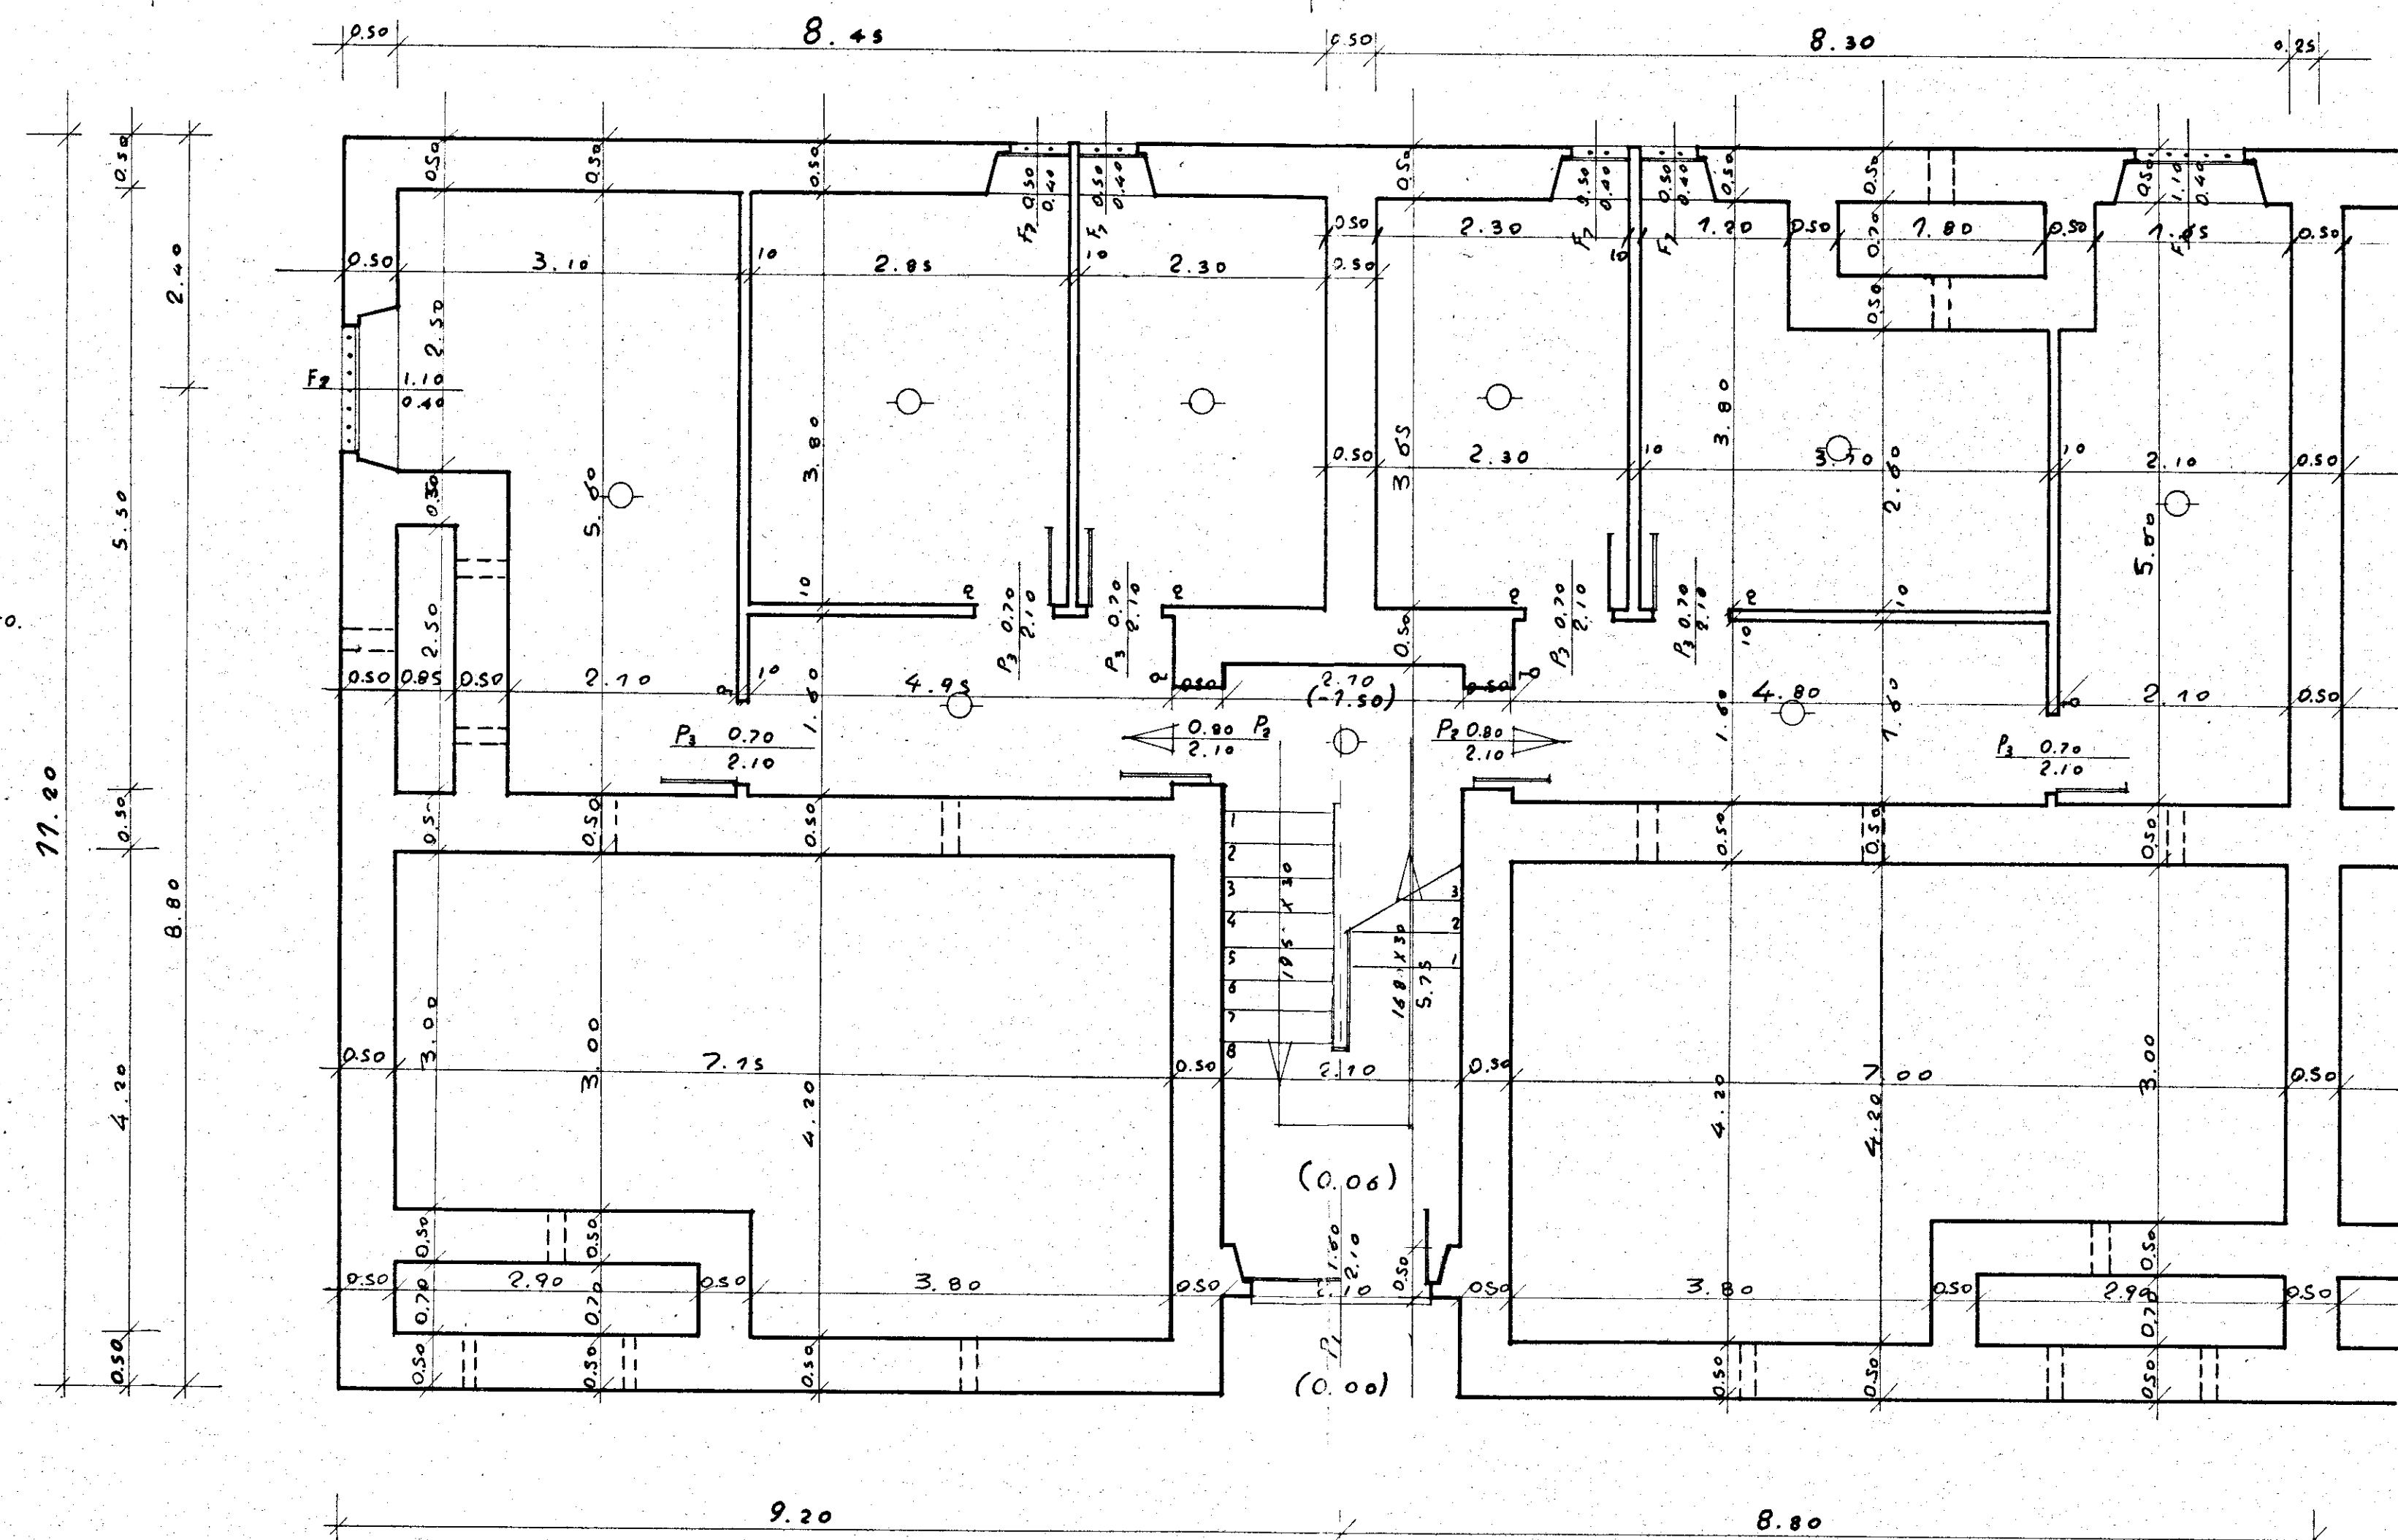

DIS. N° 88 Bis
PIANO SCANTINATO
RAPP. 1:50

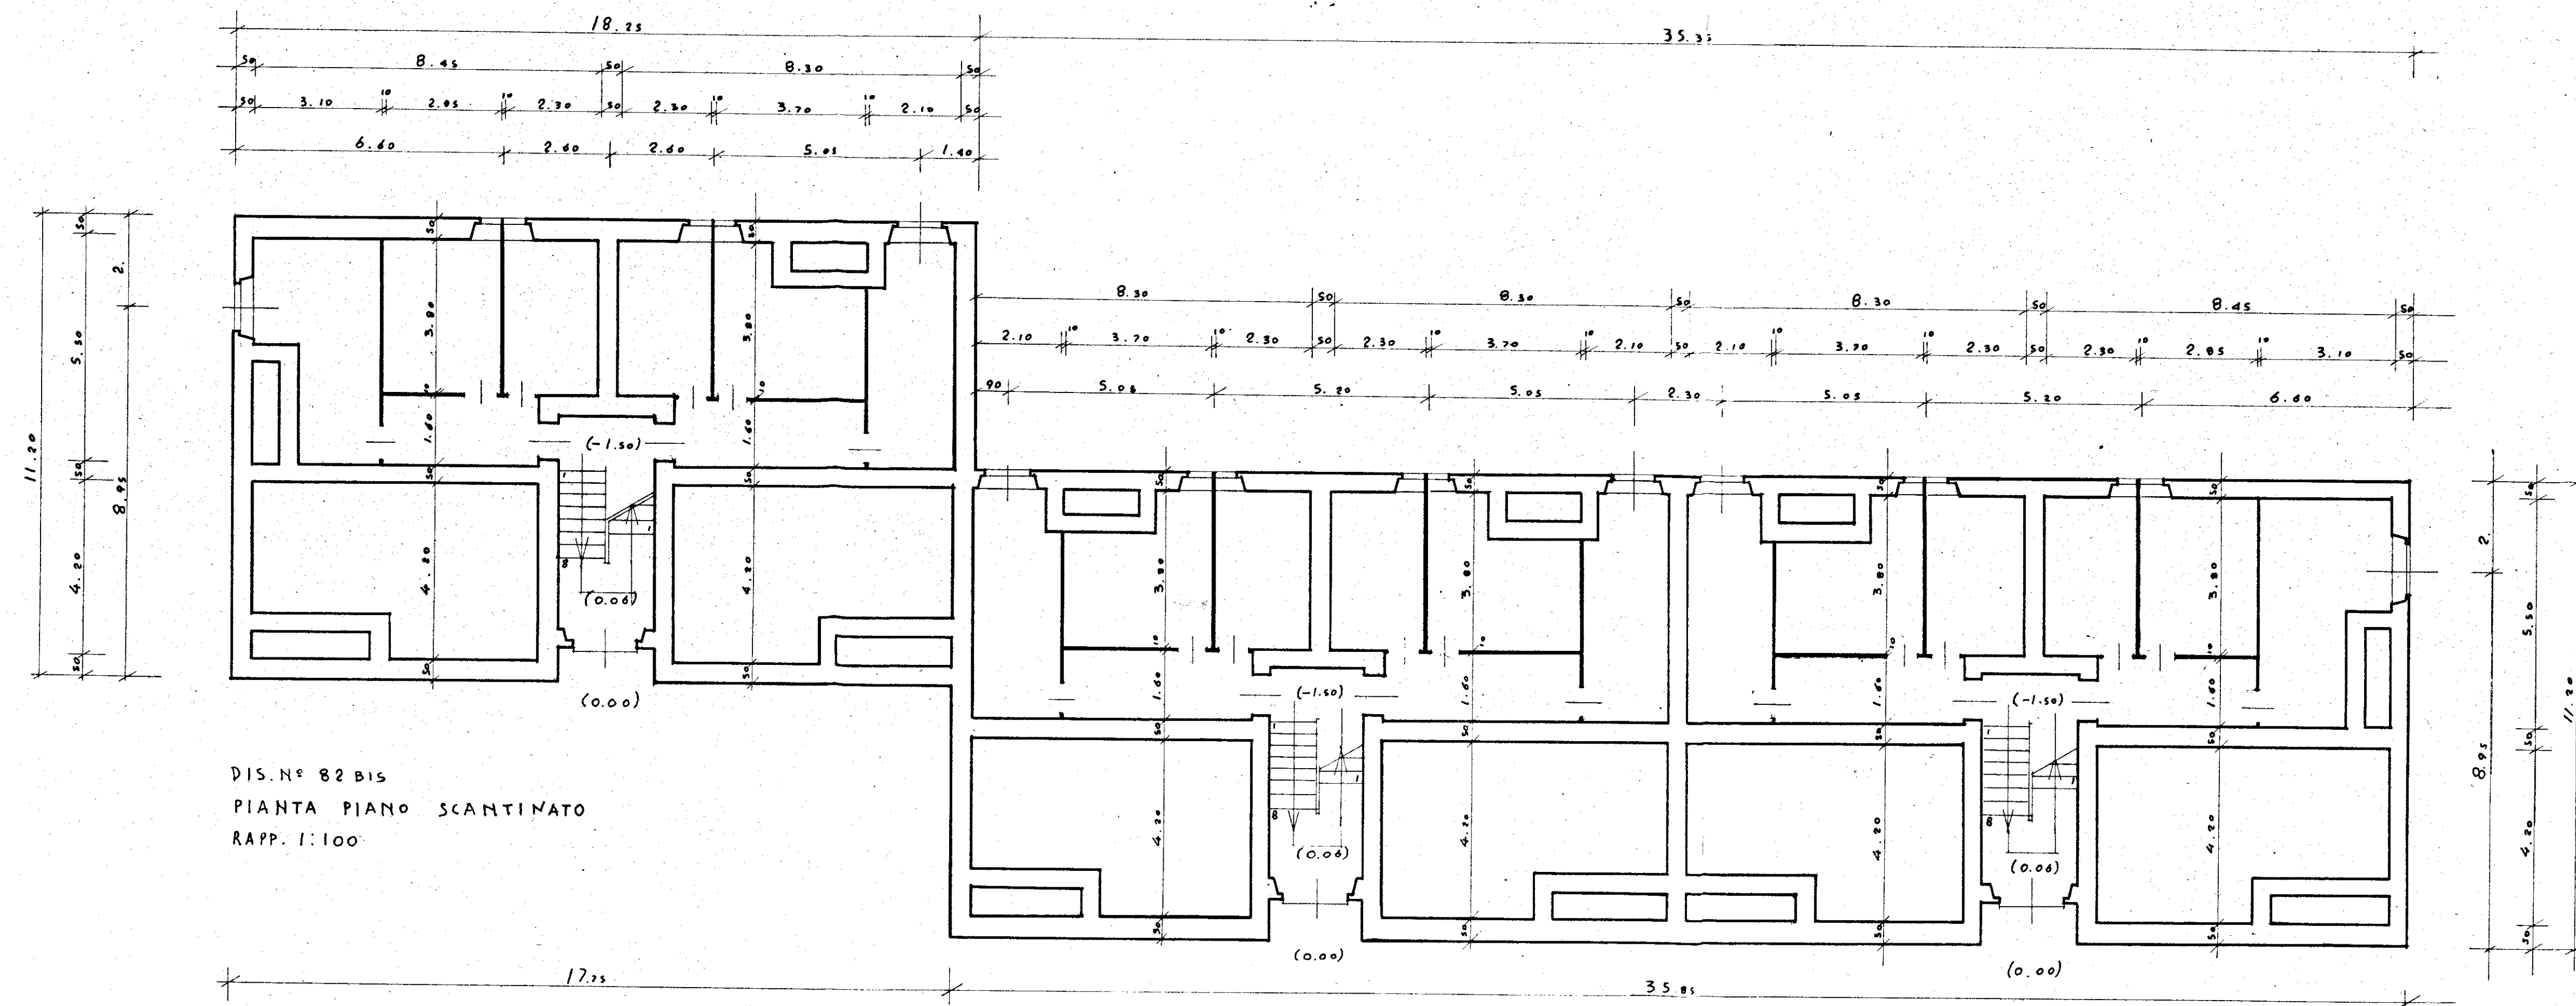

DIS. N° 82 BIS
PIANTA PIANO SCANTINATO
RAPP. 1:100