


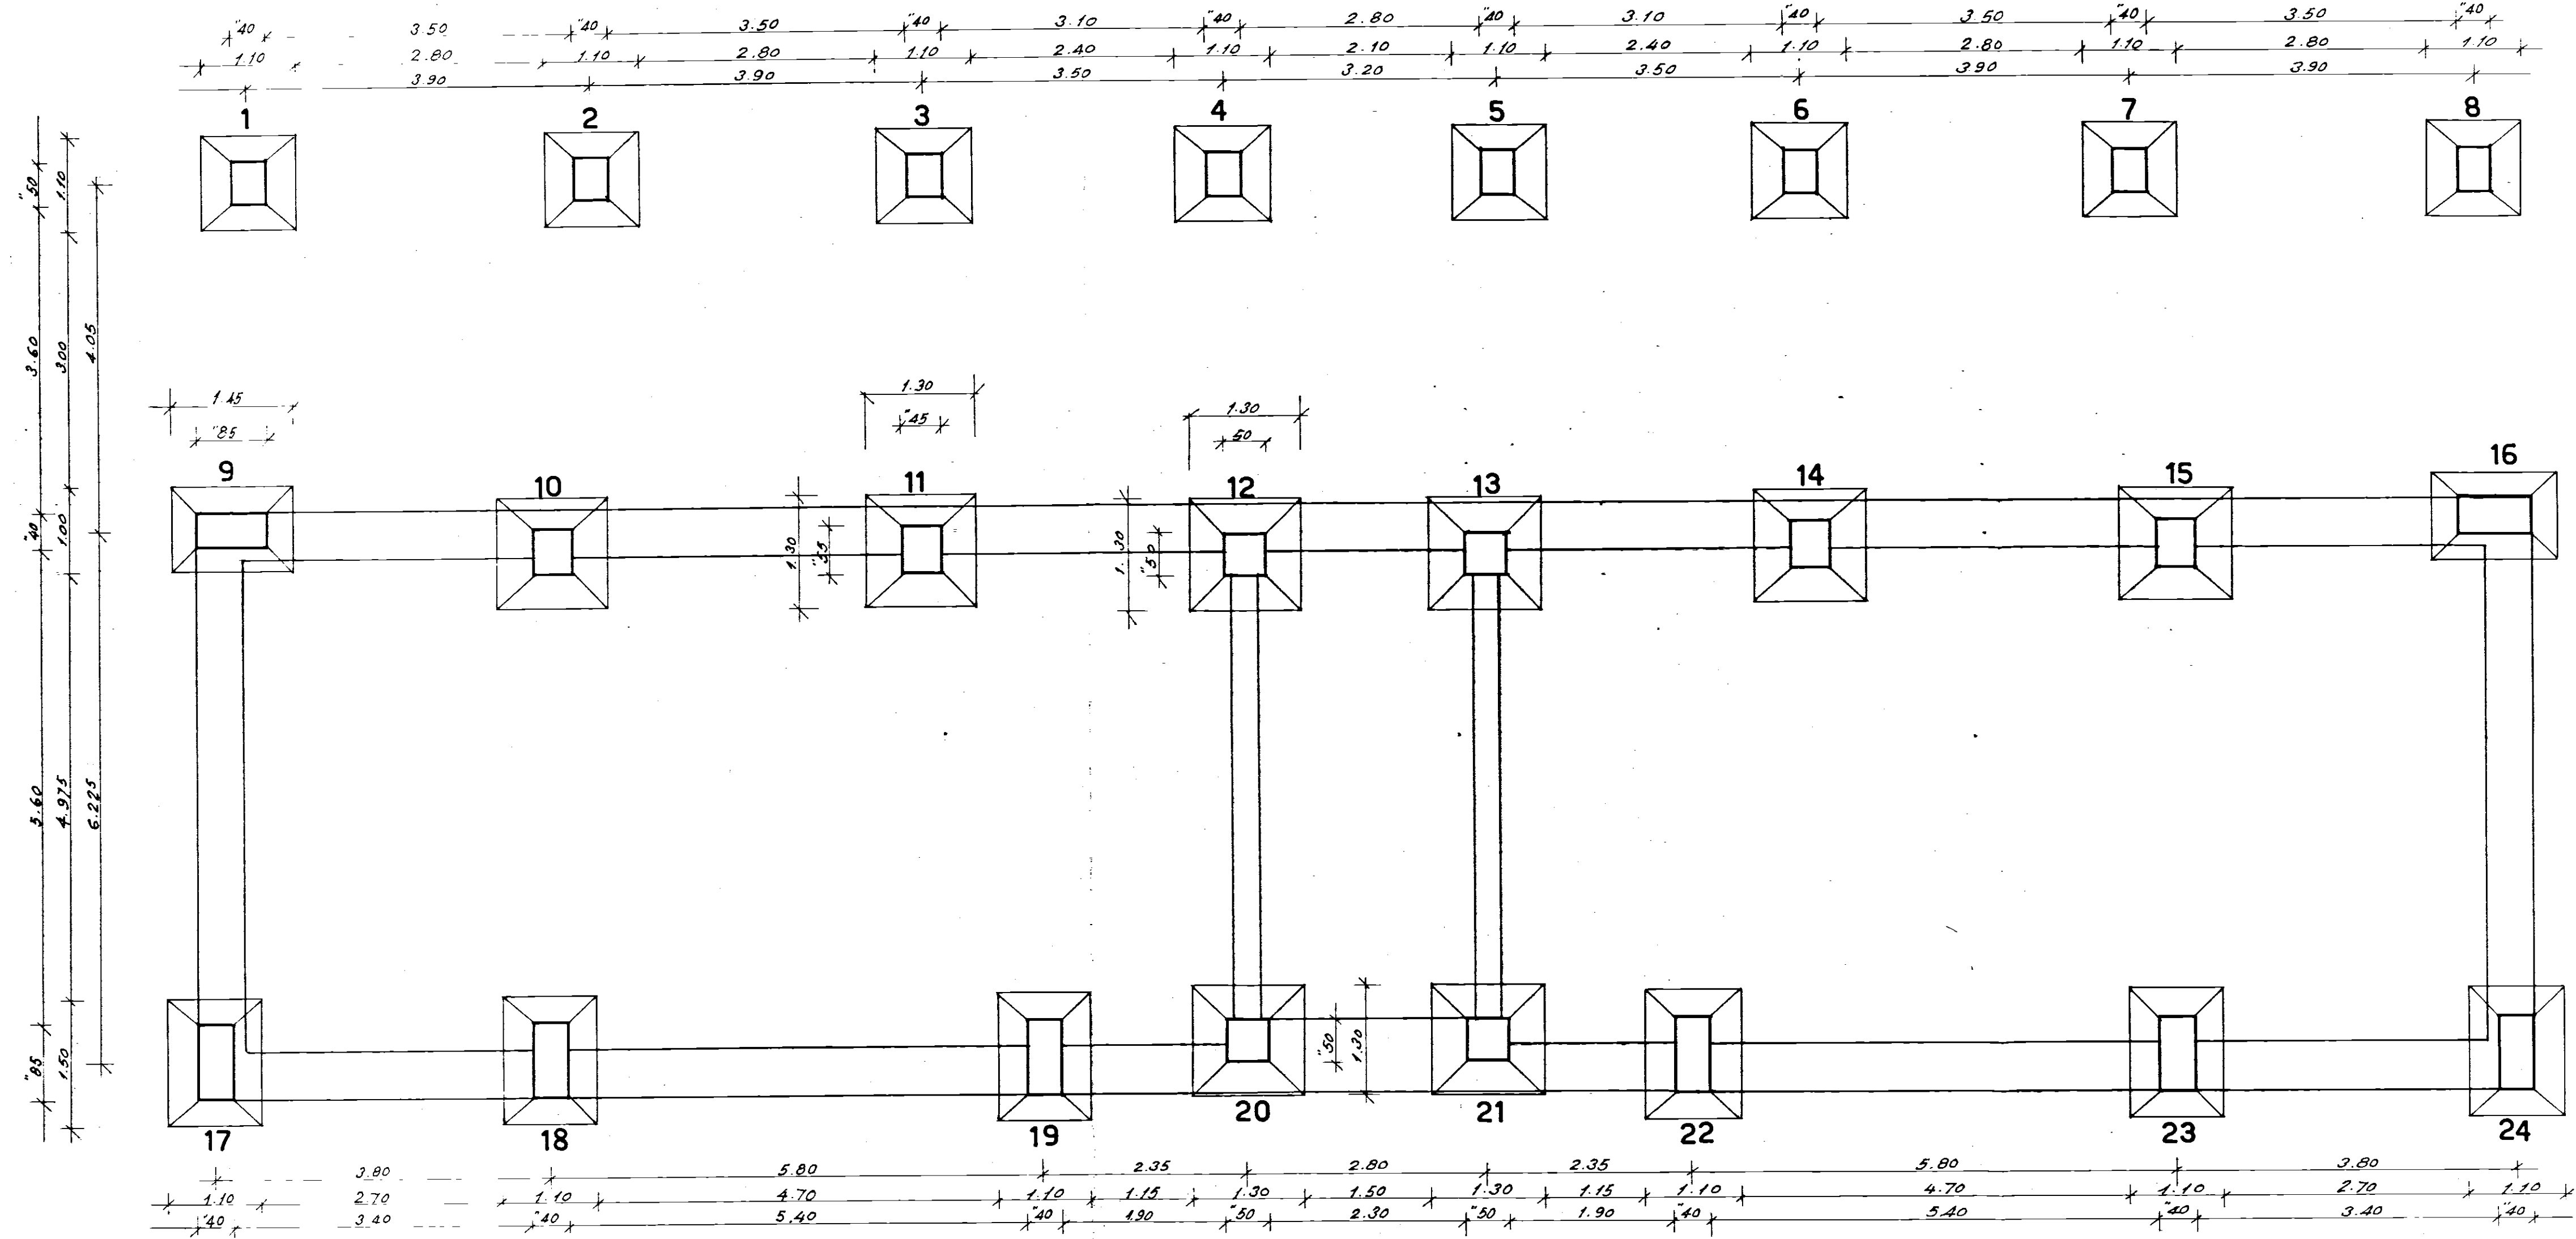

SOC. COOP. EDILIZIA
 "LA CASA"
 FASANO DI PUGLIA
 IL PRESIDENTE
 Donato Di Carlo
 incaricato di carica

COOPERATIVA EDILIZIA "LA CASA"	FINANZIAMENTO BesCal (Legge 14-2-1963 n° 60)	STAZIONE APPALTANTE Cooperativa "LA CASA"
N° 2 palazzine con 12 alloggi economici in Fasano (TIPO C)		data: 6 GIU. 1972 egg. 2/s
STRUTTURA Pianta, plintie e fondazioni rapp. 1:50		Archivio:
Dr. Ing. GIOVANNI VALENTINI FASANO	PROGETTO Ing. Giovanni Valentini	Approvazioni: C E C 29 FEB. 1972
Dr. Ing. GIOVANNI VALENTINI FASANO	DIRETTORE DEI LAVORI Ing. Giovanni Valentini	Controllo disegni: visto: