



CALCESTRUZZO CLASSE 225

ACCIAIO Aq. 60÷70
AD ADERENZA MIGLIORATA


COPERTURA SERVIZI E
ARMATURA TRAVI E SOLAI

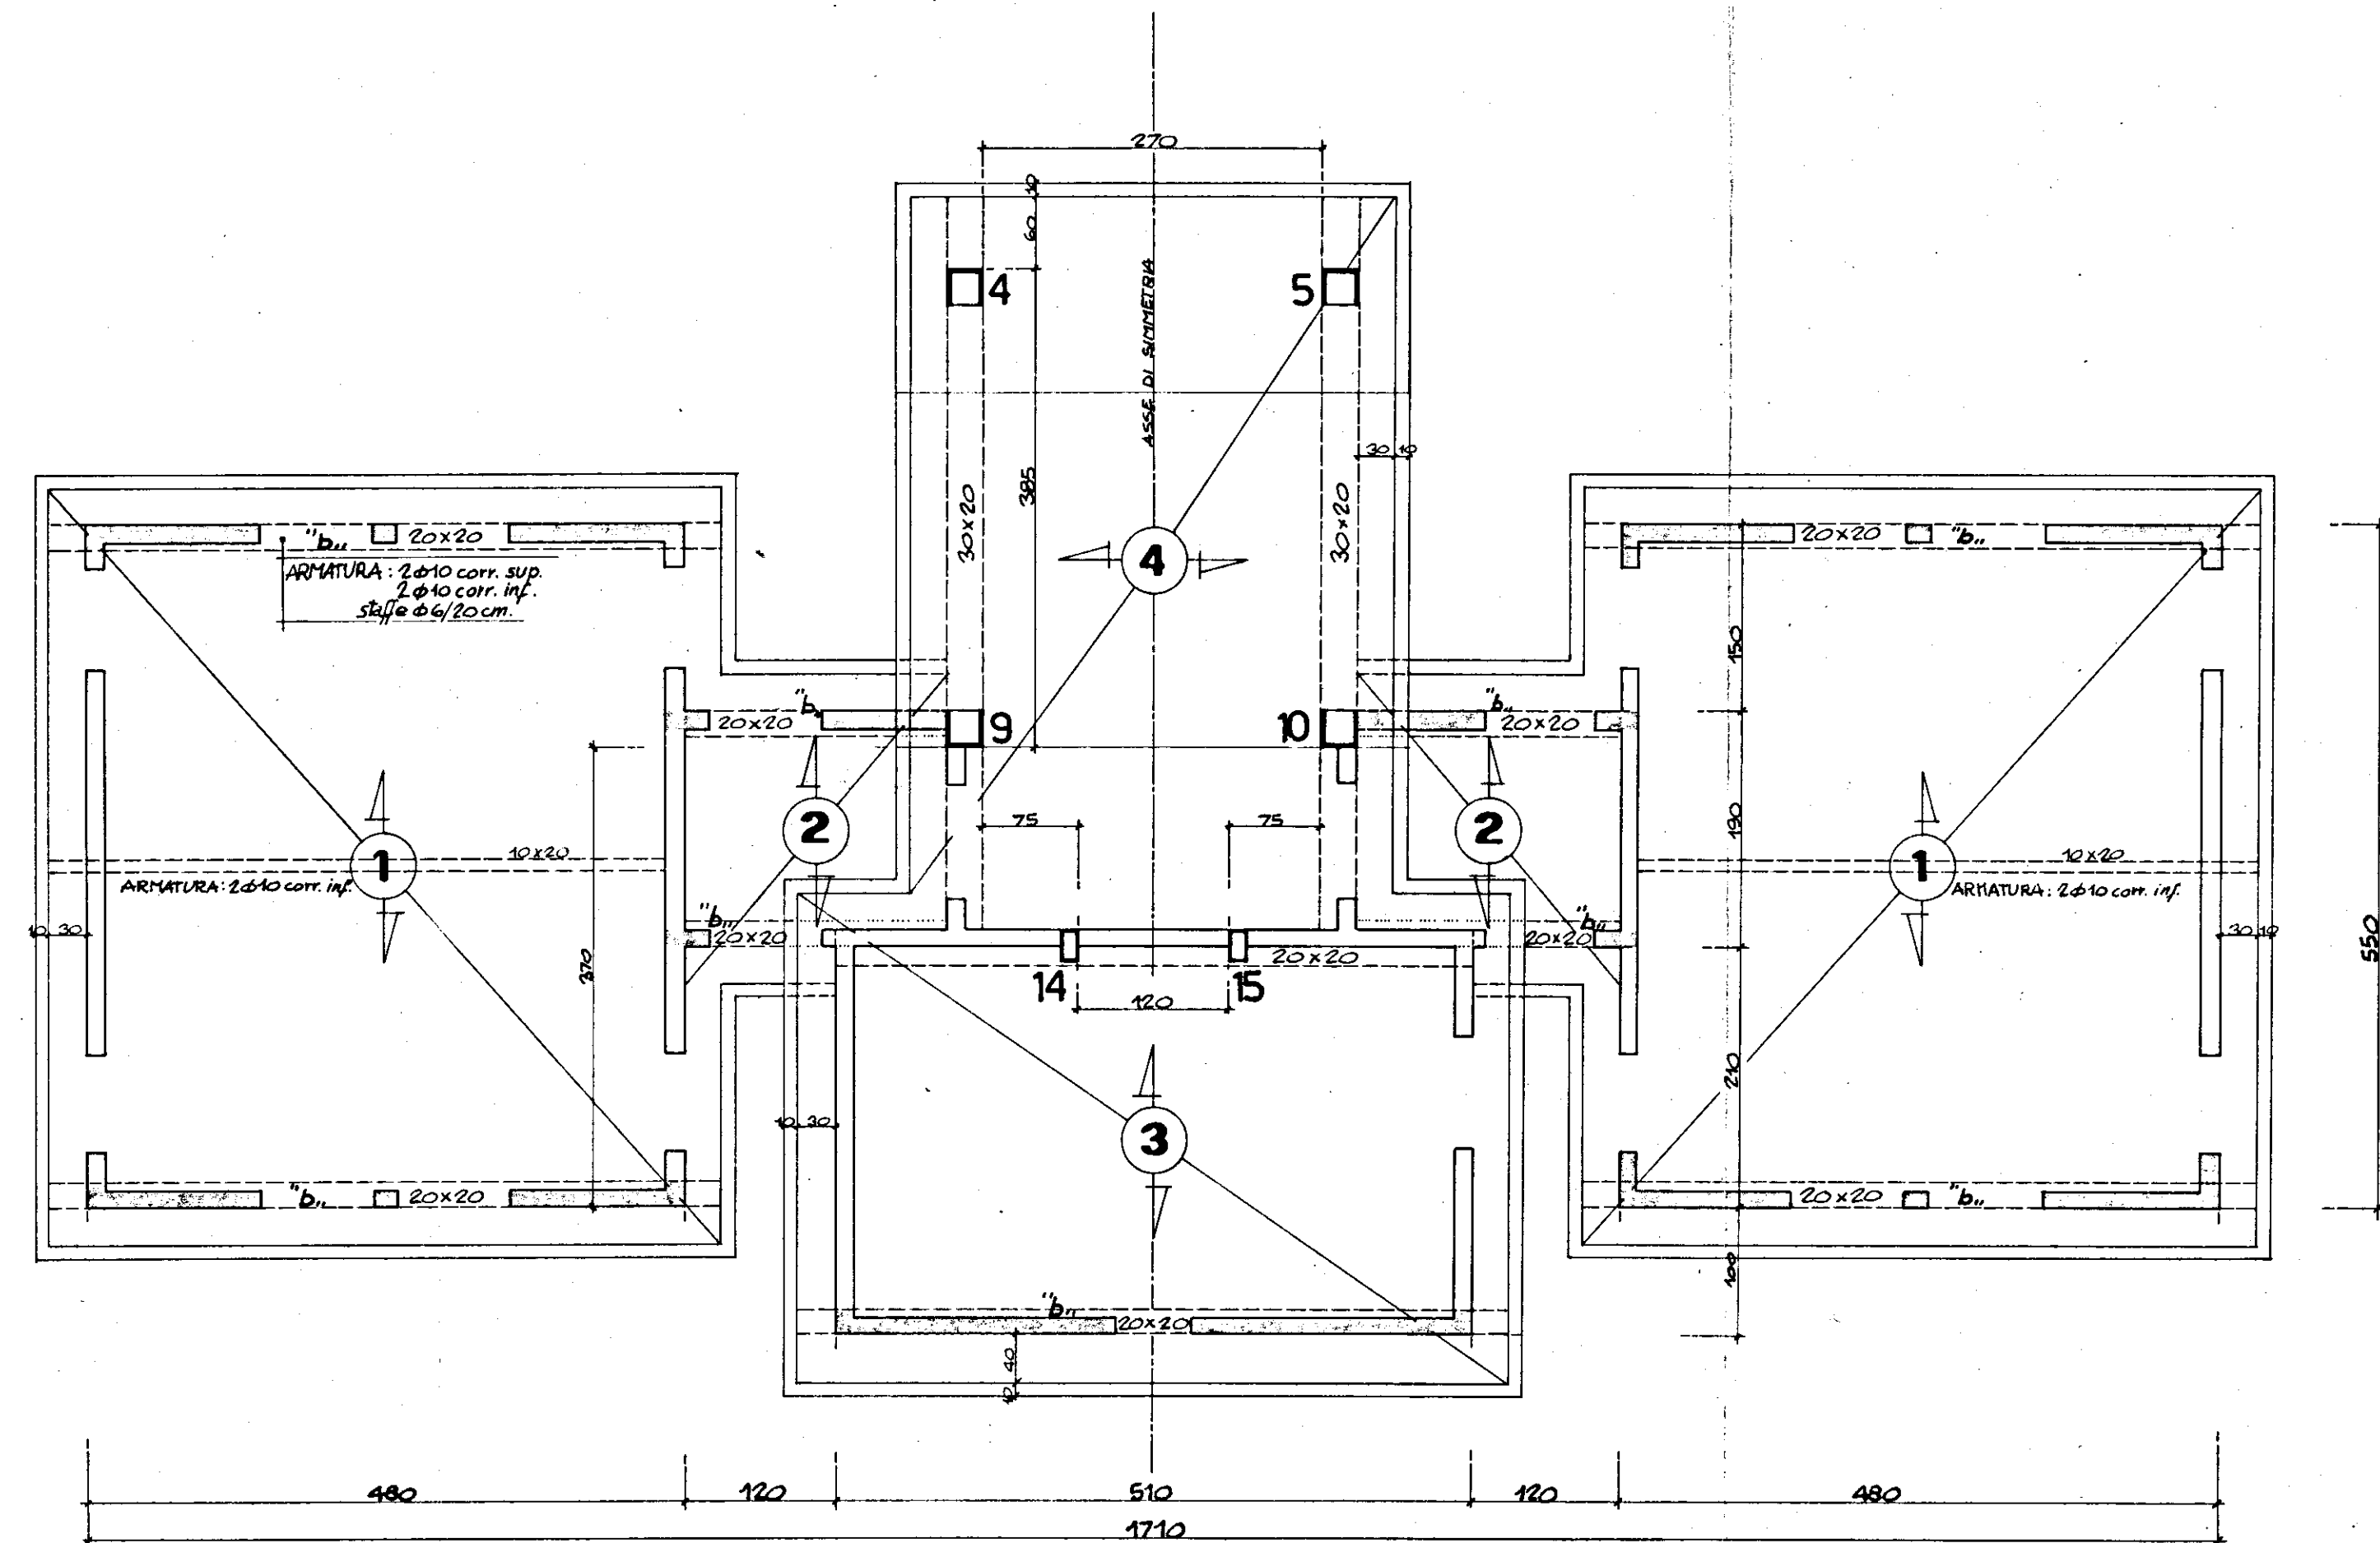


zona 1

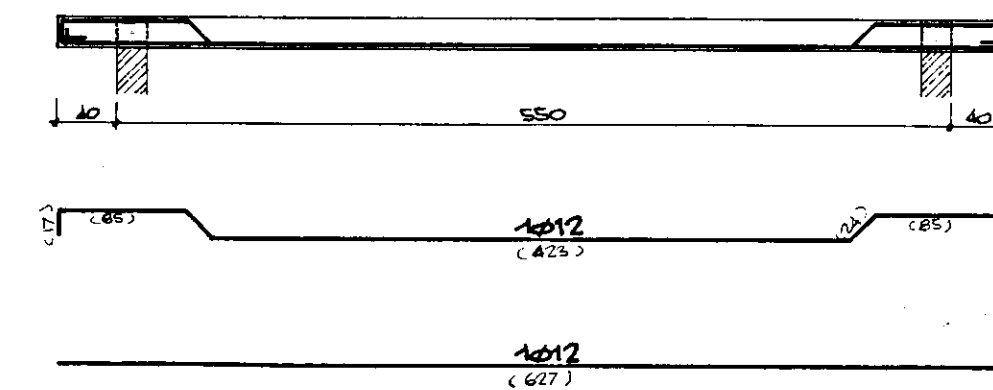


trave di copertura servizi
14 15

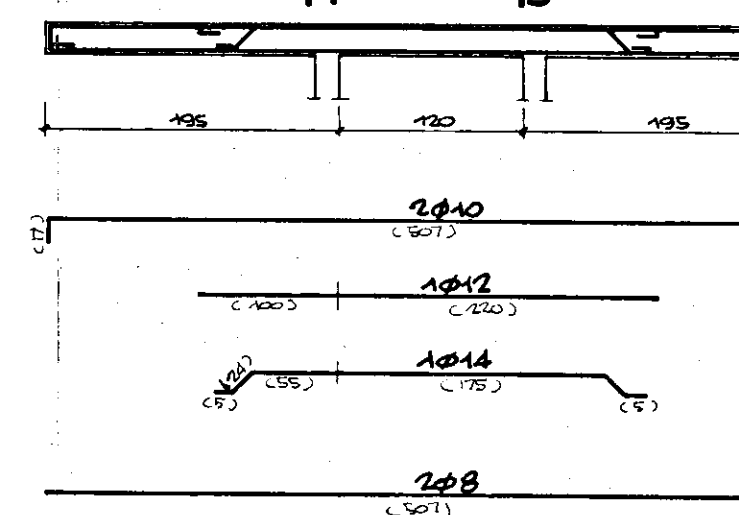


zona 2

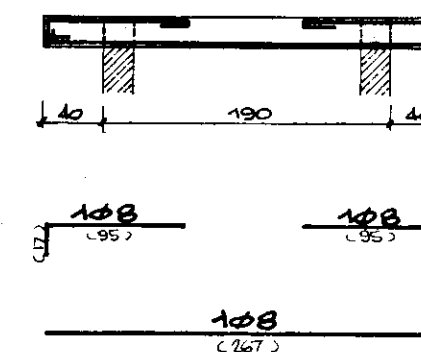

zona 3

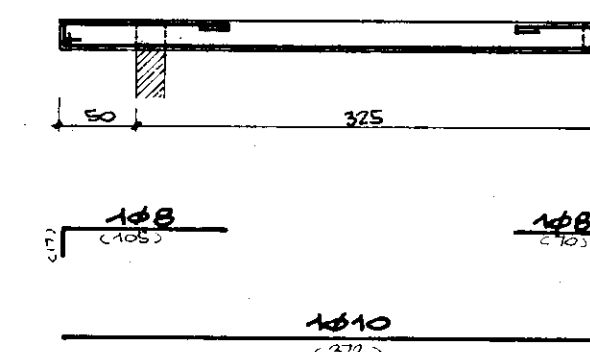

zona 4

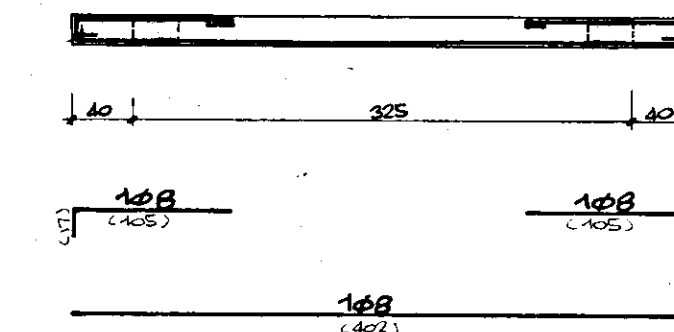

GESTIONE CASE LAVORATORI (legge 14-2-1963)		Intervento N° 1312		stazione appaltante I. A. C. P.	
QUARTIERE S. ELIA BRINDISI		data	agg.		
		agg.	agg.		
LOTTO "B" FABBRICATO "C" ESECUTIVO STATICO		archivio			
EDILIZIA	Ing. O. Angelini	STRUTTURE-C	Ing. F. Piro	note	
EDILIZIA	Ing. M. Bolognese	IMPIANTI	Ing. P. Fabretti		
EDILIZIA	Ing. U. Lonoce	PROGRAMMAZ.	Ing. A. Maldari		
EDILIZIA	Ing. I. Perretti	PROGRAMMAZ.	Ing. L. Poli		
EDILIZIA	Ing. L. Poli	PROGRAMMAZ.	Ing. E. Romanazzi		
EDILIZIA	Ar. F. Pignatelli	COORDINATORE	Ing. A. Maldari		
EDILIZIA	Ar. G. Pinto	DIREZIONE LL	I. A. C. P.	controllo	visto
STRUTTURE-C	Ing. F. D'Alenze				