



PROGETTISTI


PROF. ARCH. NADIO DE RENZI, CAPORUPPO
 DOTT. ARCH. ROBERTO INCOLINI
 DOTT. ARCH. RAFFAELE CONTIGIANI
 DOTT. ARCH. MARIO LOMBARDI
 DOTT. ARCH. ANTONIO DE SANDO
 DOTT. ARCH. GIUSEPPE CAMPOS VENUTI

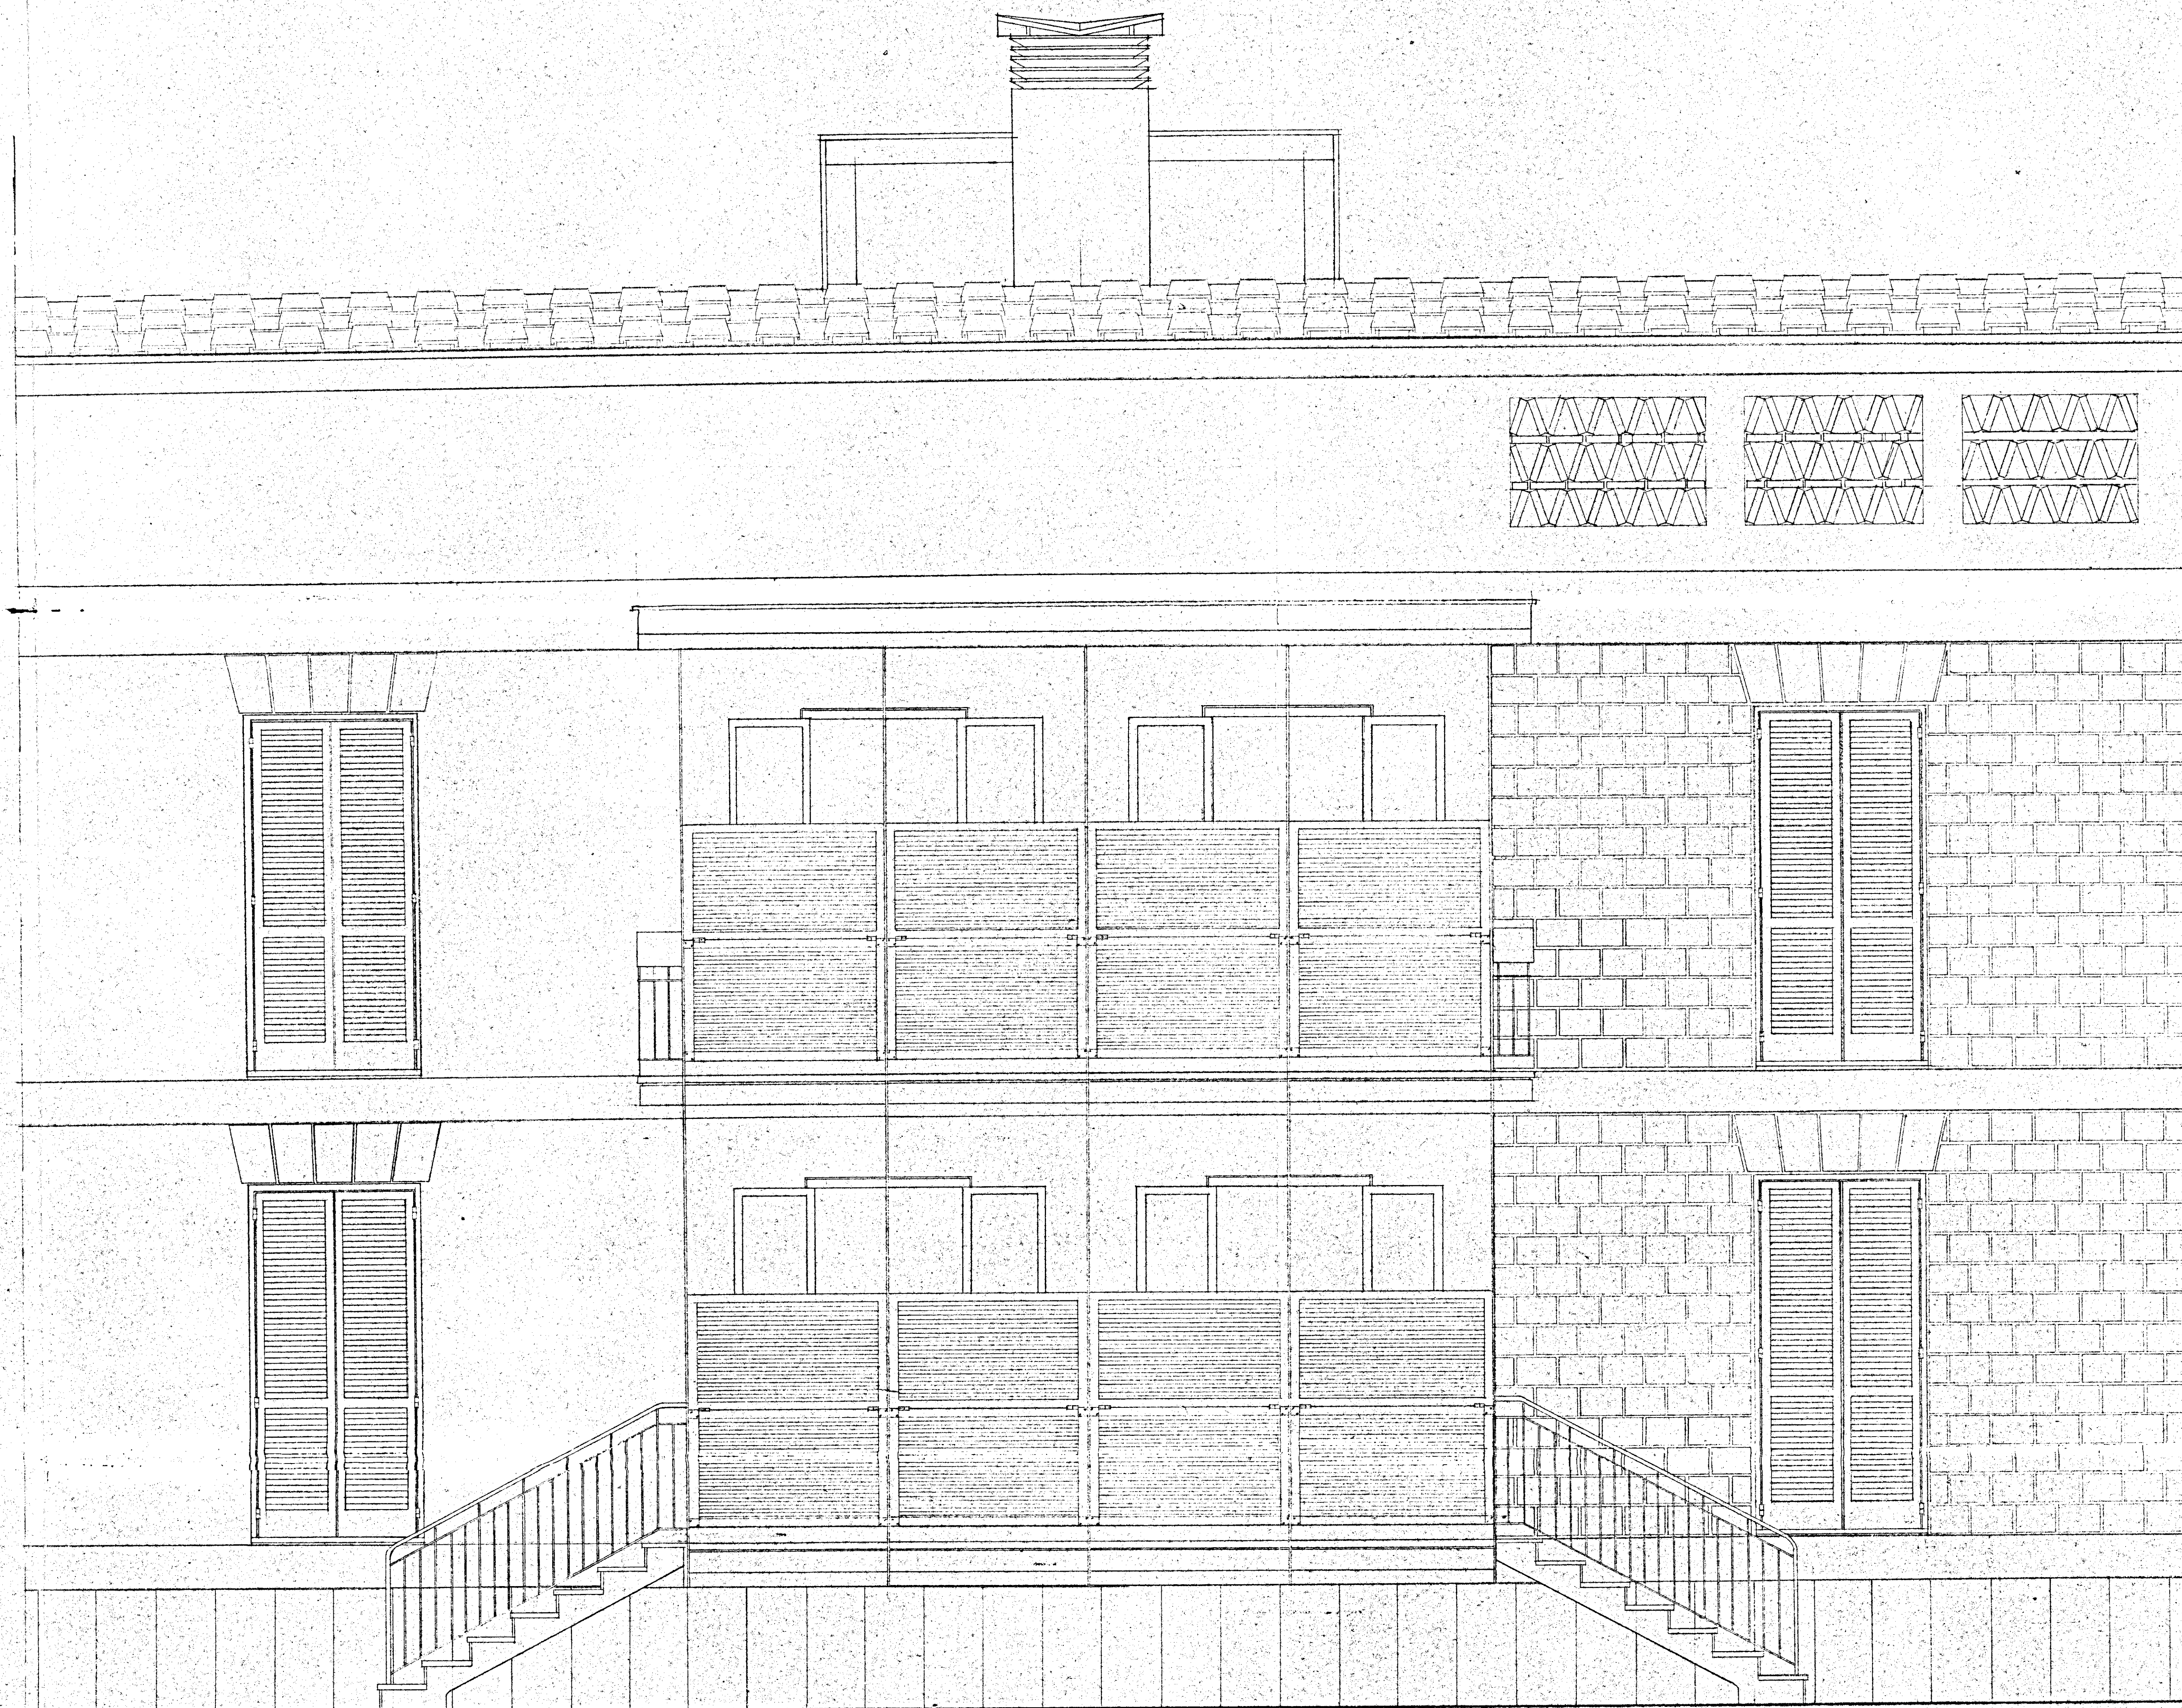

PROSPETTO

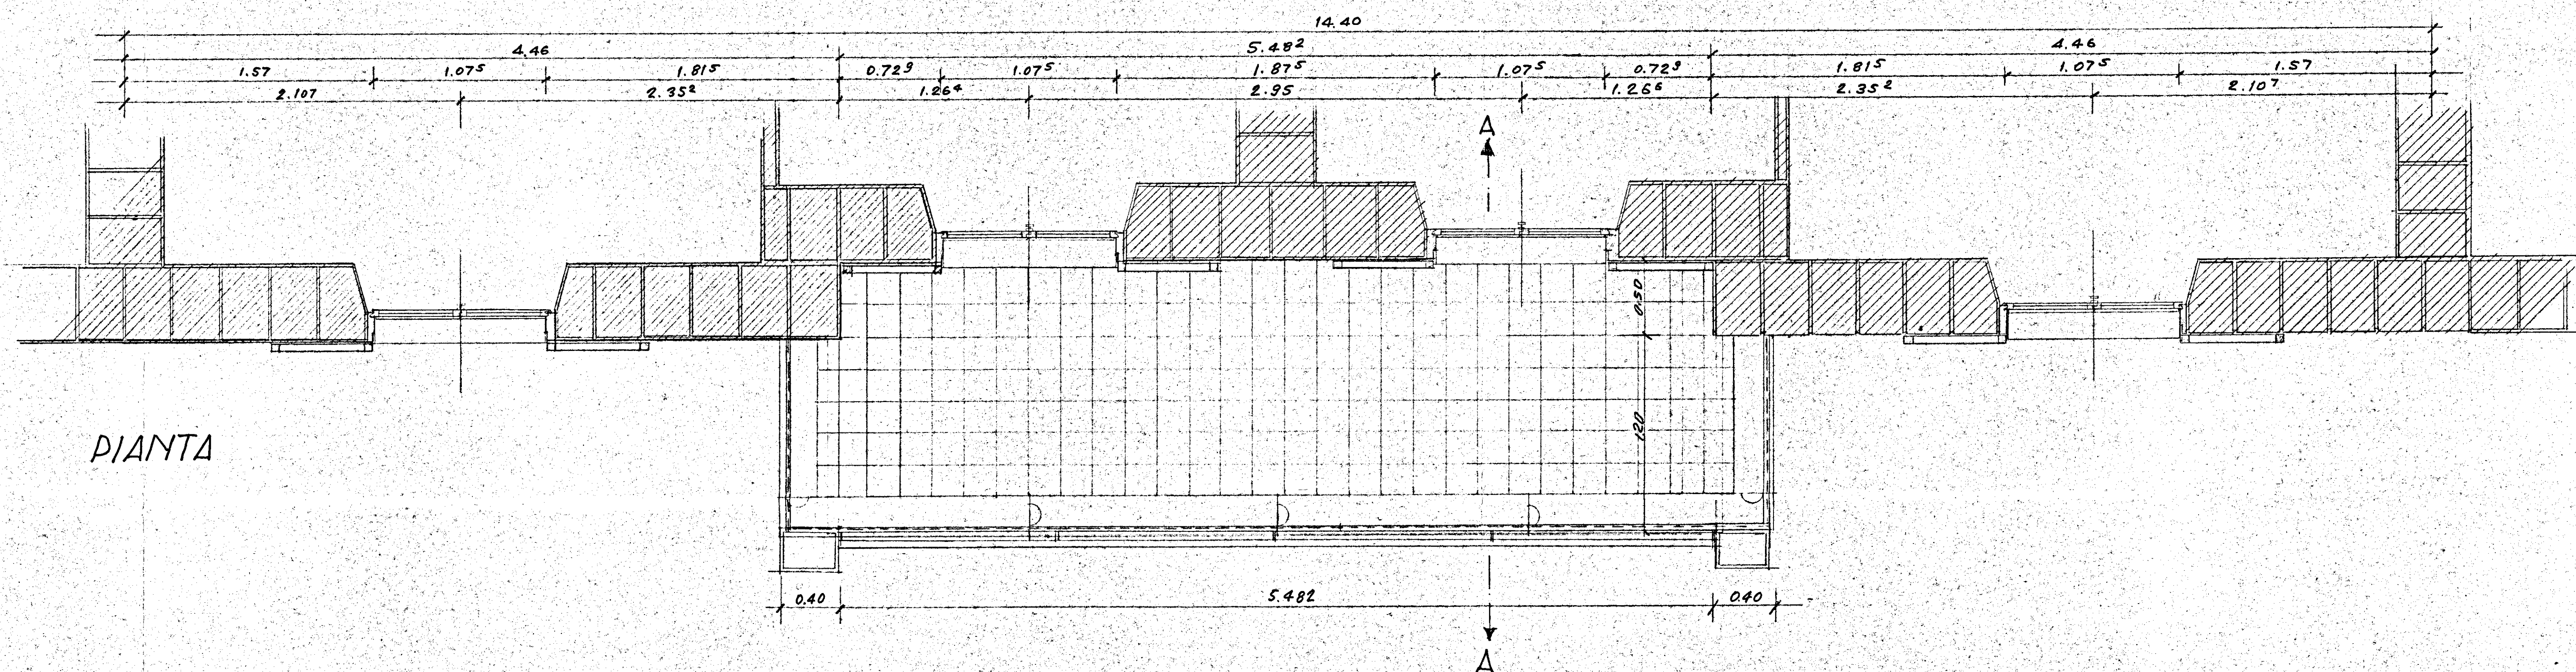

PIANTA

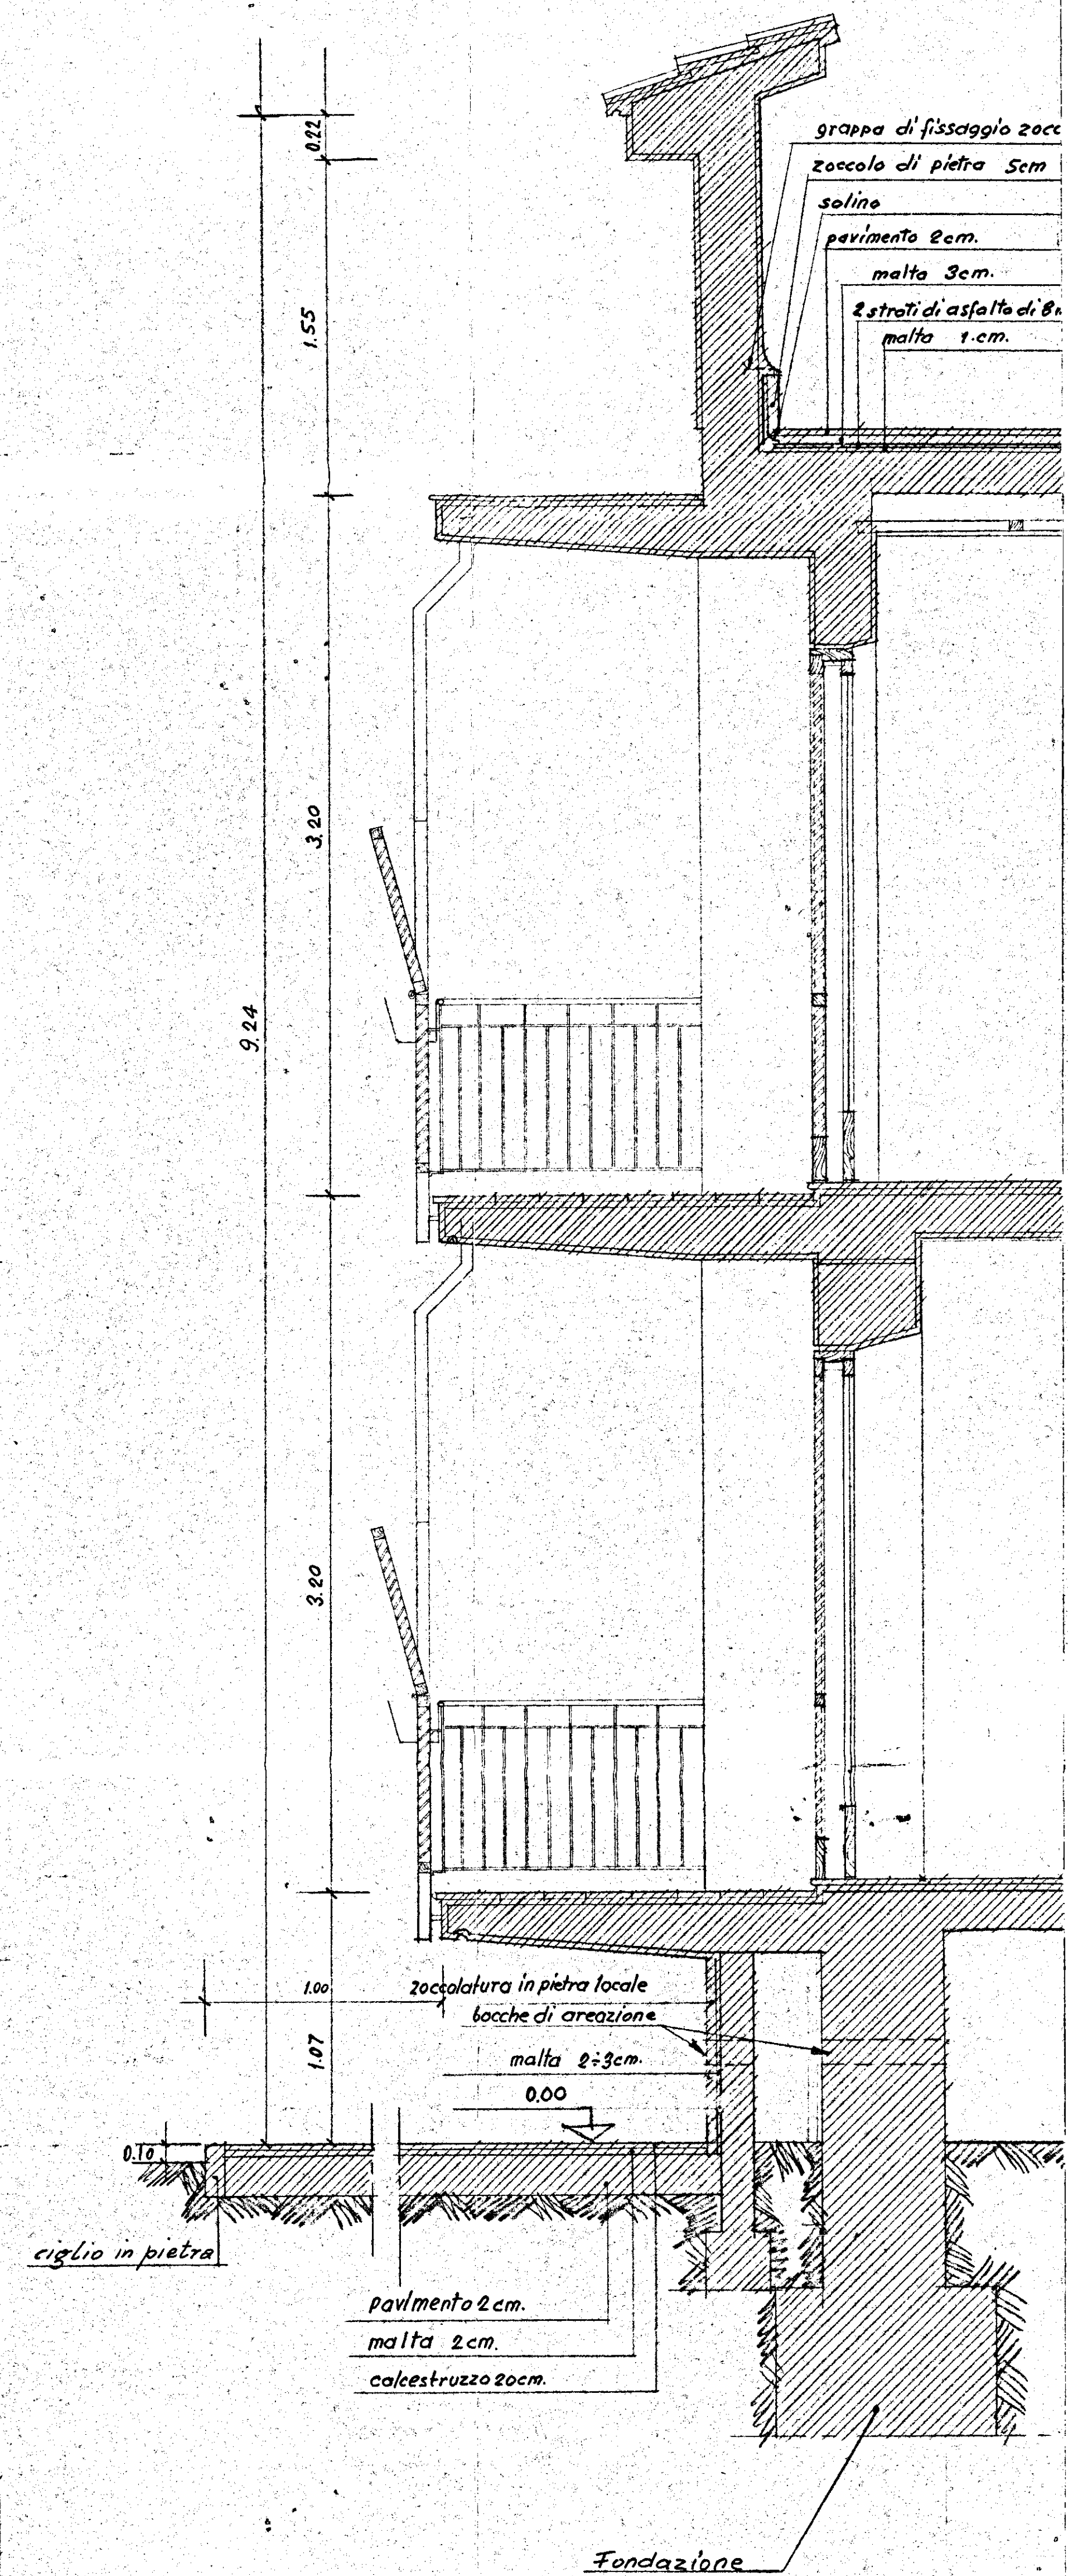

SEZIONE A-A