

11

UFFICIO DEL GENIO CIVILE - BRINDISI

Si attesta alla copia del presente atto
 ricevuto depositato presso questo Ufficio
 ai sensi della legge 5-11-1979 n. 1686
 il 11/06/1973



Jurilli

ISTITUTO AUTONOMO PER LE CASE POPOLARI
 DELLA PROVINCIA DI BRINDISI

legge 30.12.1960 n° 1676

COSTRUZIONE DI ABITAZIONI PER
 LAVORATORI AGRICOLI DIPENDENTI
 IN SAN PIETRO VERNOTICO

TAVOLA **12**


armatura 3° solaio

scala 1:50


GIUGNO 1973

IMPRESA: AMURUSO ANTONIO - BRINDISI, VIA Bari 40


SEZIONE
 IN TESTATA 50 x 30
 IN GIUNTO 40 x 30
 STAFFE $\phi 8/20$

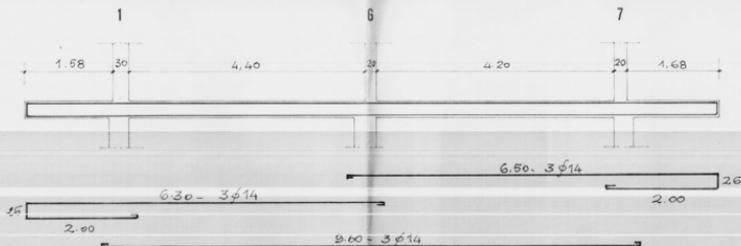


SEZIONE 80 x 30
 STAFFE $\phi 8/20$

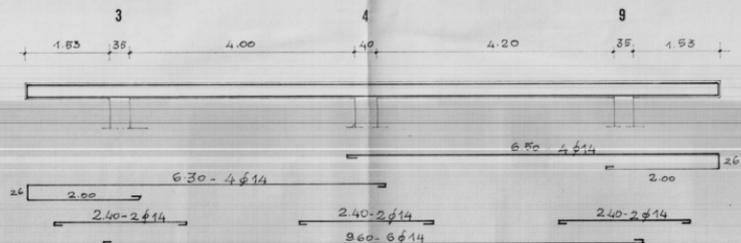


SEZIONE 50 x 30
 STAFFE $\phi 8/20$

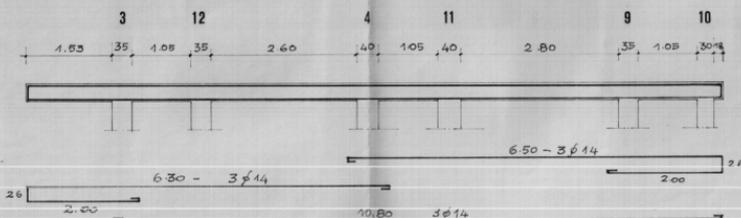

SEZIONE 60 x 30
 STAFFE $\phi 8/20$

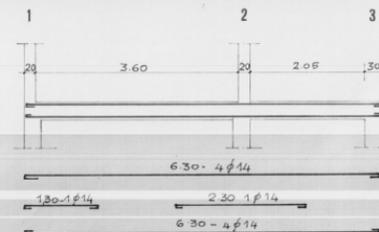

SEZIONE 60 x 30
 STAFFE $\phi 8/20$

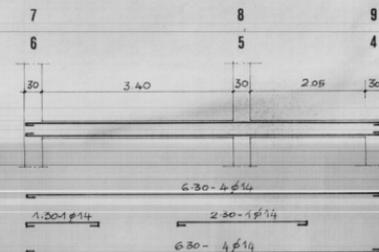

SEZIONE 50 x 30
 STAFFE $\phi 8/20$

