
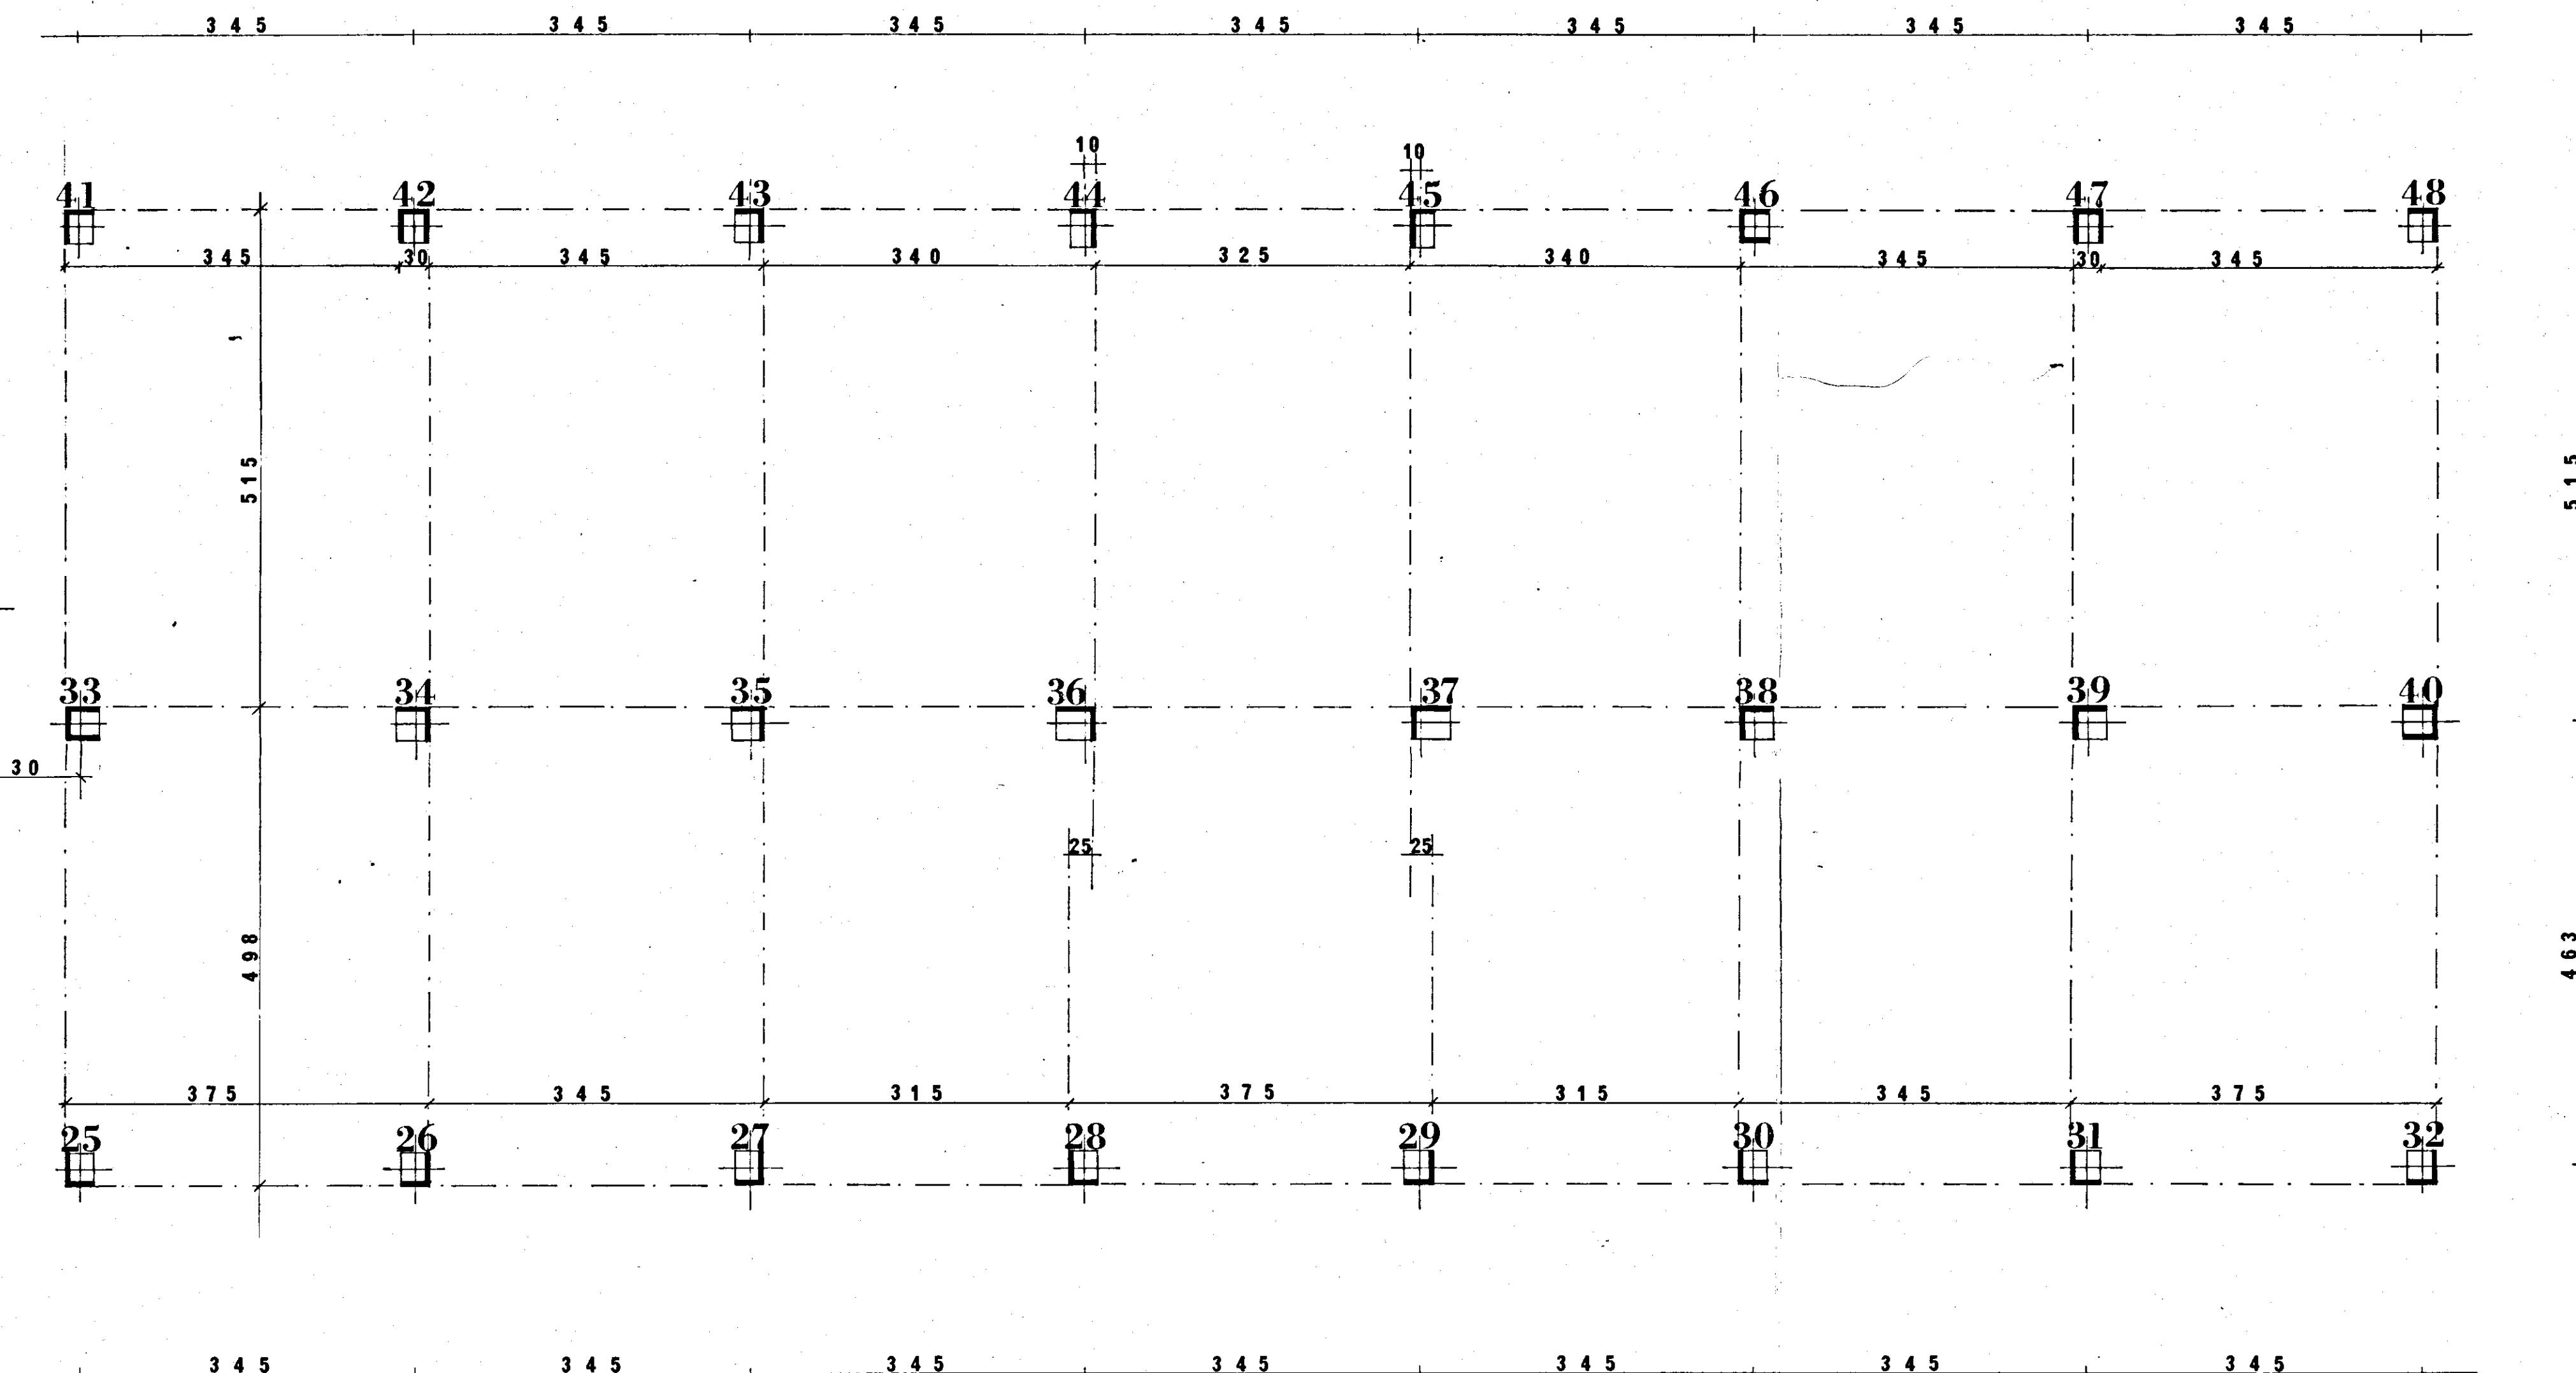


N.B. I PILASTRI RAPPRESENTATI SONO QUELLI DEL PRIMO PIANO

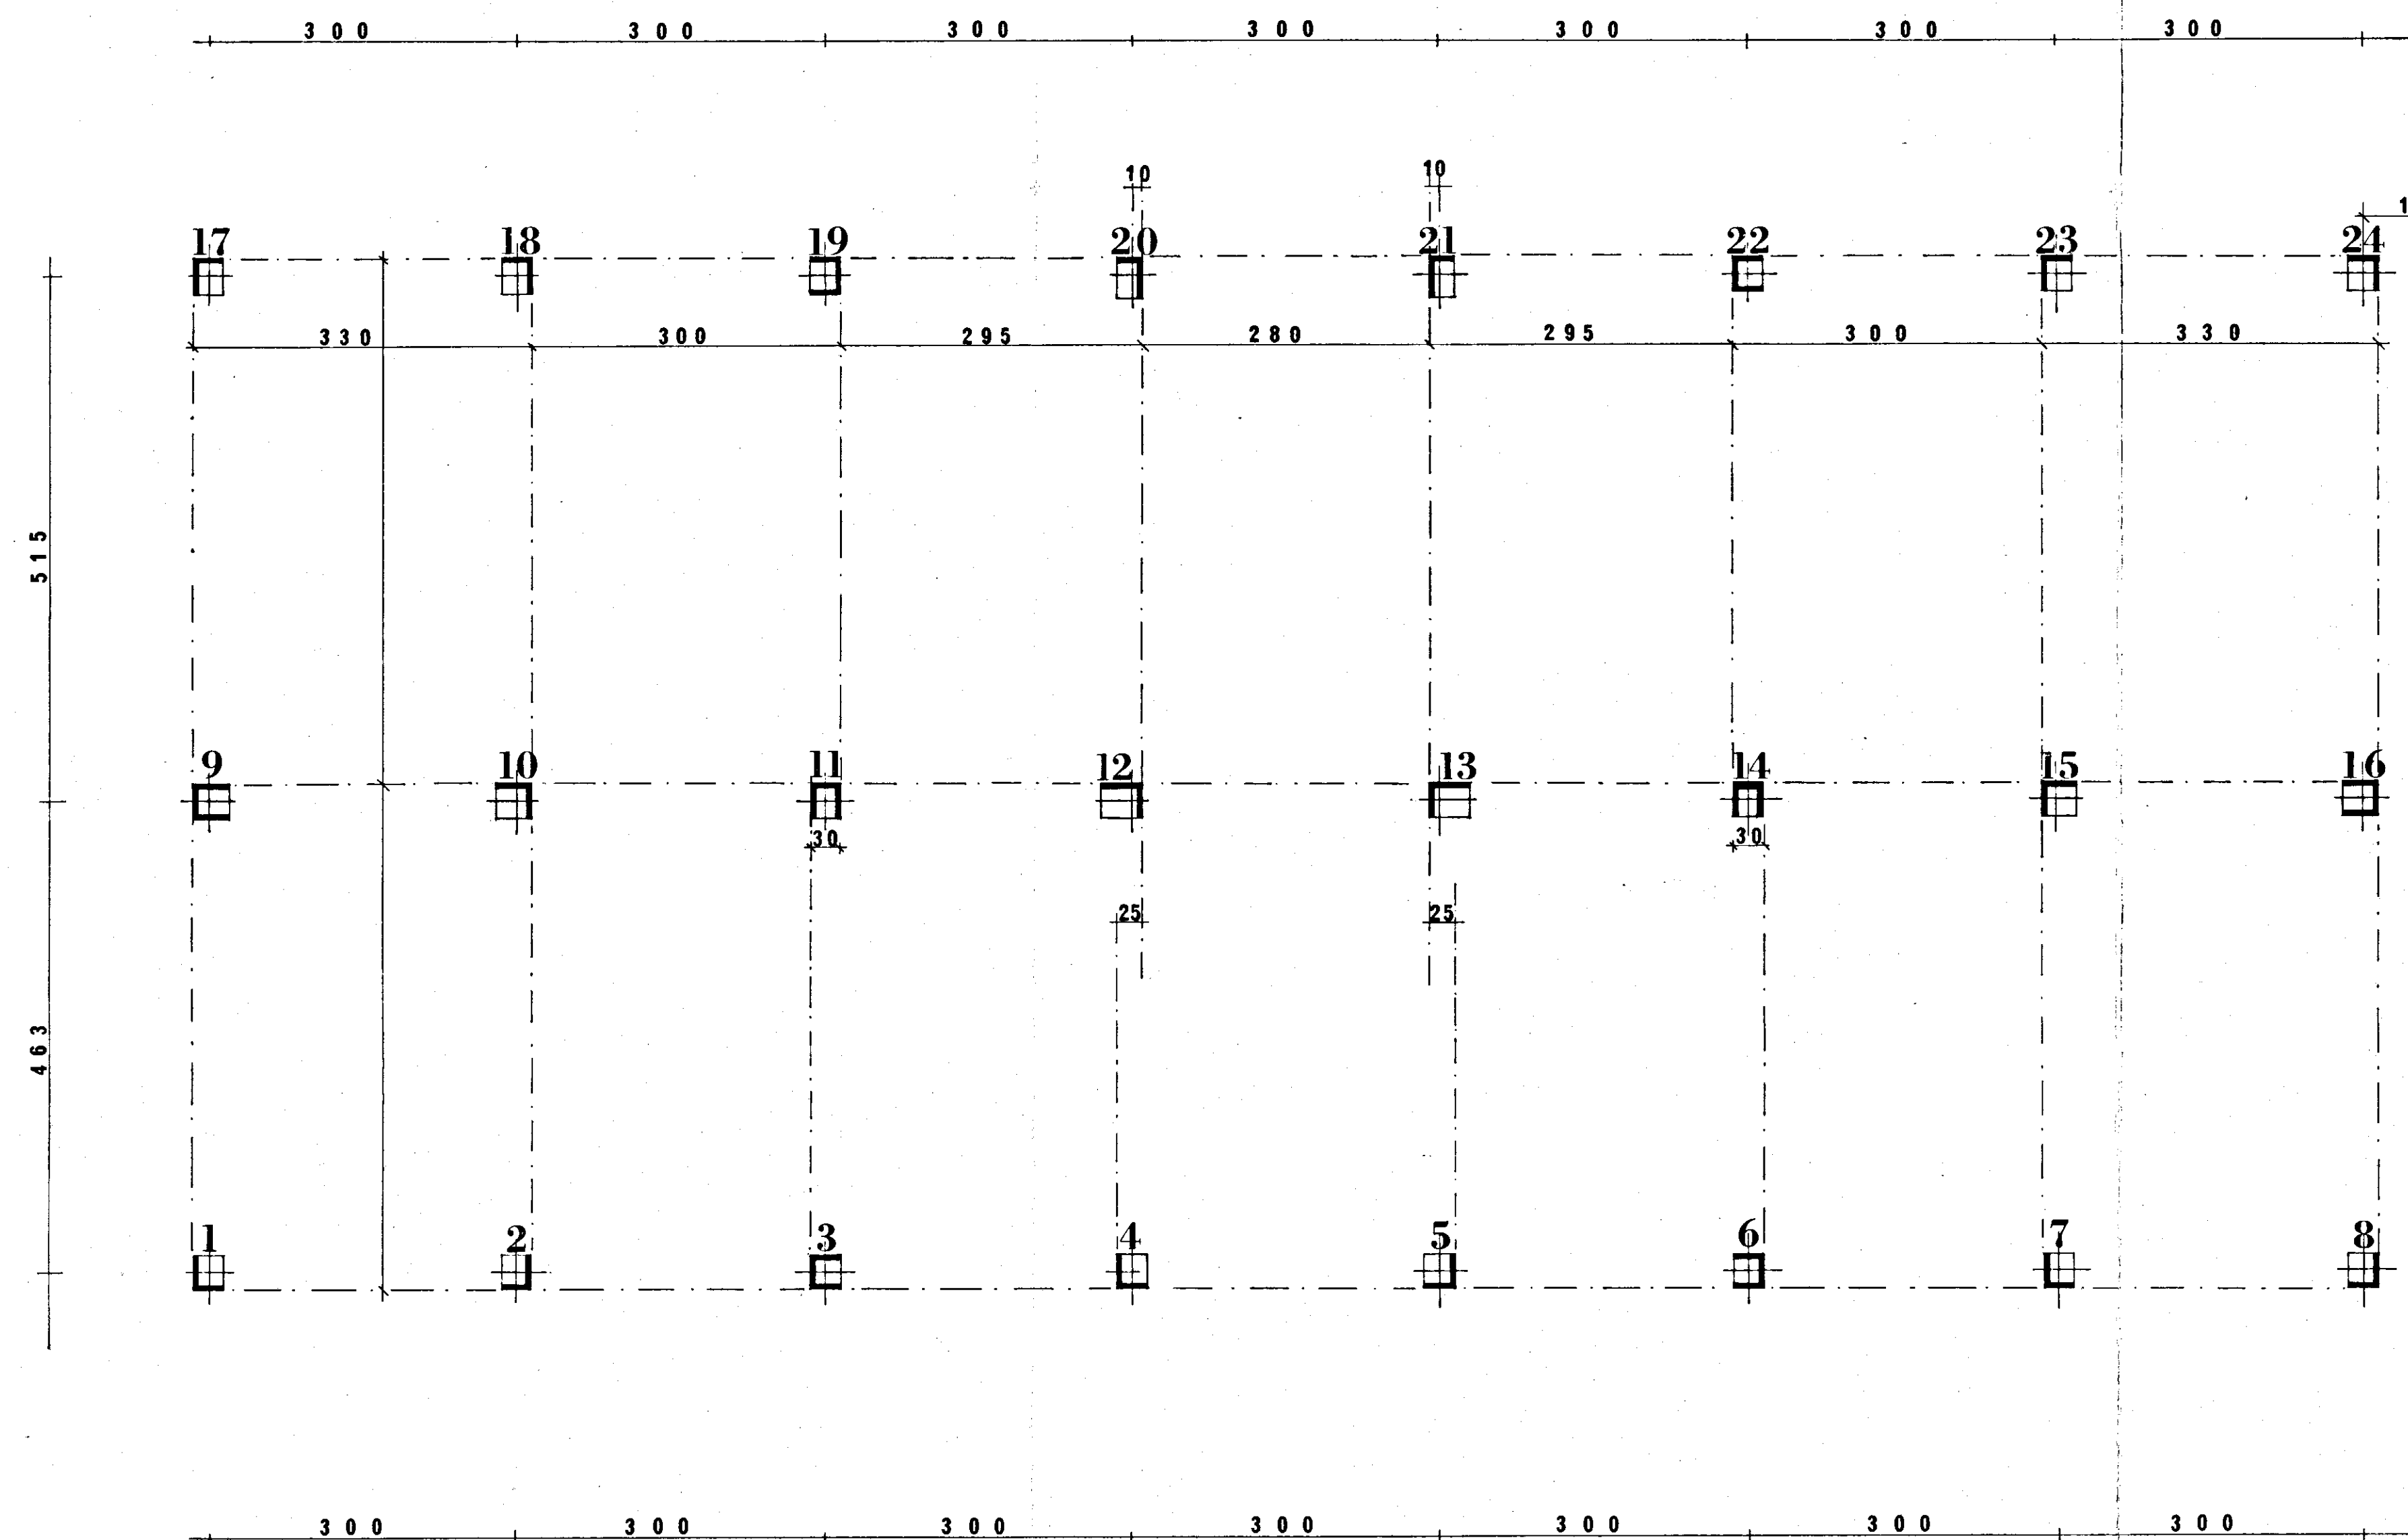

GESTIONE CASE LAVORATORI LEGGE 14-2-63 N. 60		STAZ. APP. L.A.C.P. BRINDISI	
Programma d'intervento N. 1069 per costruzioni di N. 12 alloggi in Francavilla Fontana (Brindisi) Località: S. LORENZO		7-7-1968	3
PROGETTO ESECUTIVO: PIANTE DEI FILI DEI PILASTRI		RAPP. 1:50	
ARCH. SANTUCCIO CONCETTO	PROGETTISTA	<i>Santu</i>	

PIANTA DEI FILI DEI PILASTRI rapp. 1:50