

TIPO C (VANI 4+2)		
S/FRANCO	MQ	1995
LETTO 1	"	1720
LETTO 2	"	1250
LETTO 3	"	1130
CUCINA	"	900
BAGNO	"	620
SERVIZIO	"	420
RIPOST.	"	200
INGR.	"	150
DISIMP.	"	865
TOTALE MQ.		9500


UFFICIO DEL GENIO CIVILE DI BRINDISI
VISTO: si esprime parere favorevole ai sensi dell'art. 5 della legge 1-6-1971 n. 271 N. 10244
di Prot. 27 NOV 1971
Brindisi

L'INGEGNERE CAPO
Rto (Renato Lunoe)



copla conforme
per uso amministrativo
L'INGEGNERE CAPO
Renato Lunoe

I.A.C.P.		LEGGE N° 422
BRINDISI		
PROGETTO PER LA COSTRUZIONE DI CASE POPOLARI IN FASANO - PIANO DIZONA 167 ELEMENTO IN LINEA		
PIANTA PIANO TIPO		RAPP. 1:50
UFFICIO TECNICO I.A.C.P.		

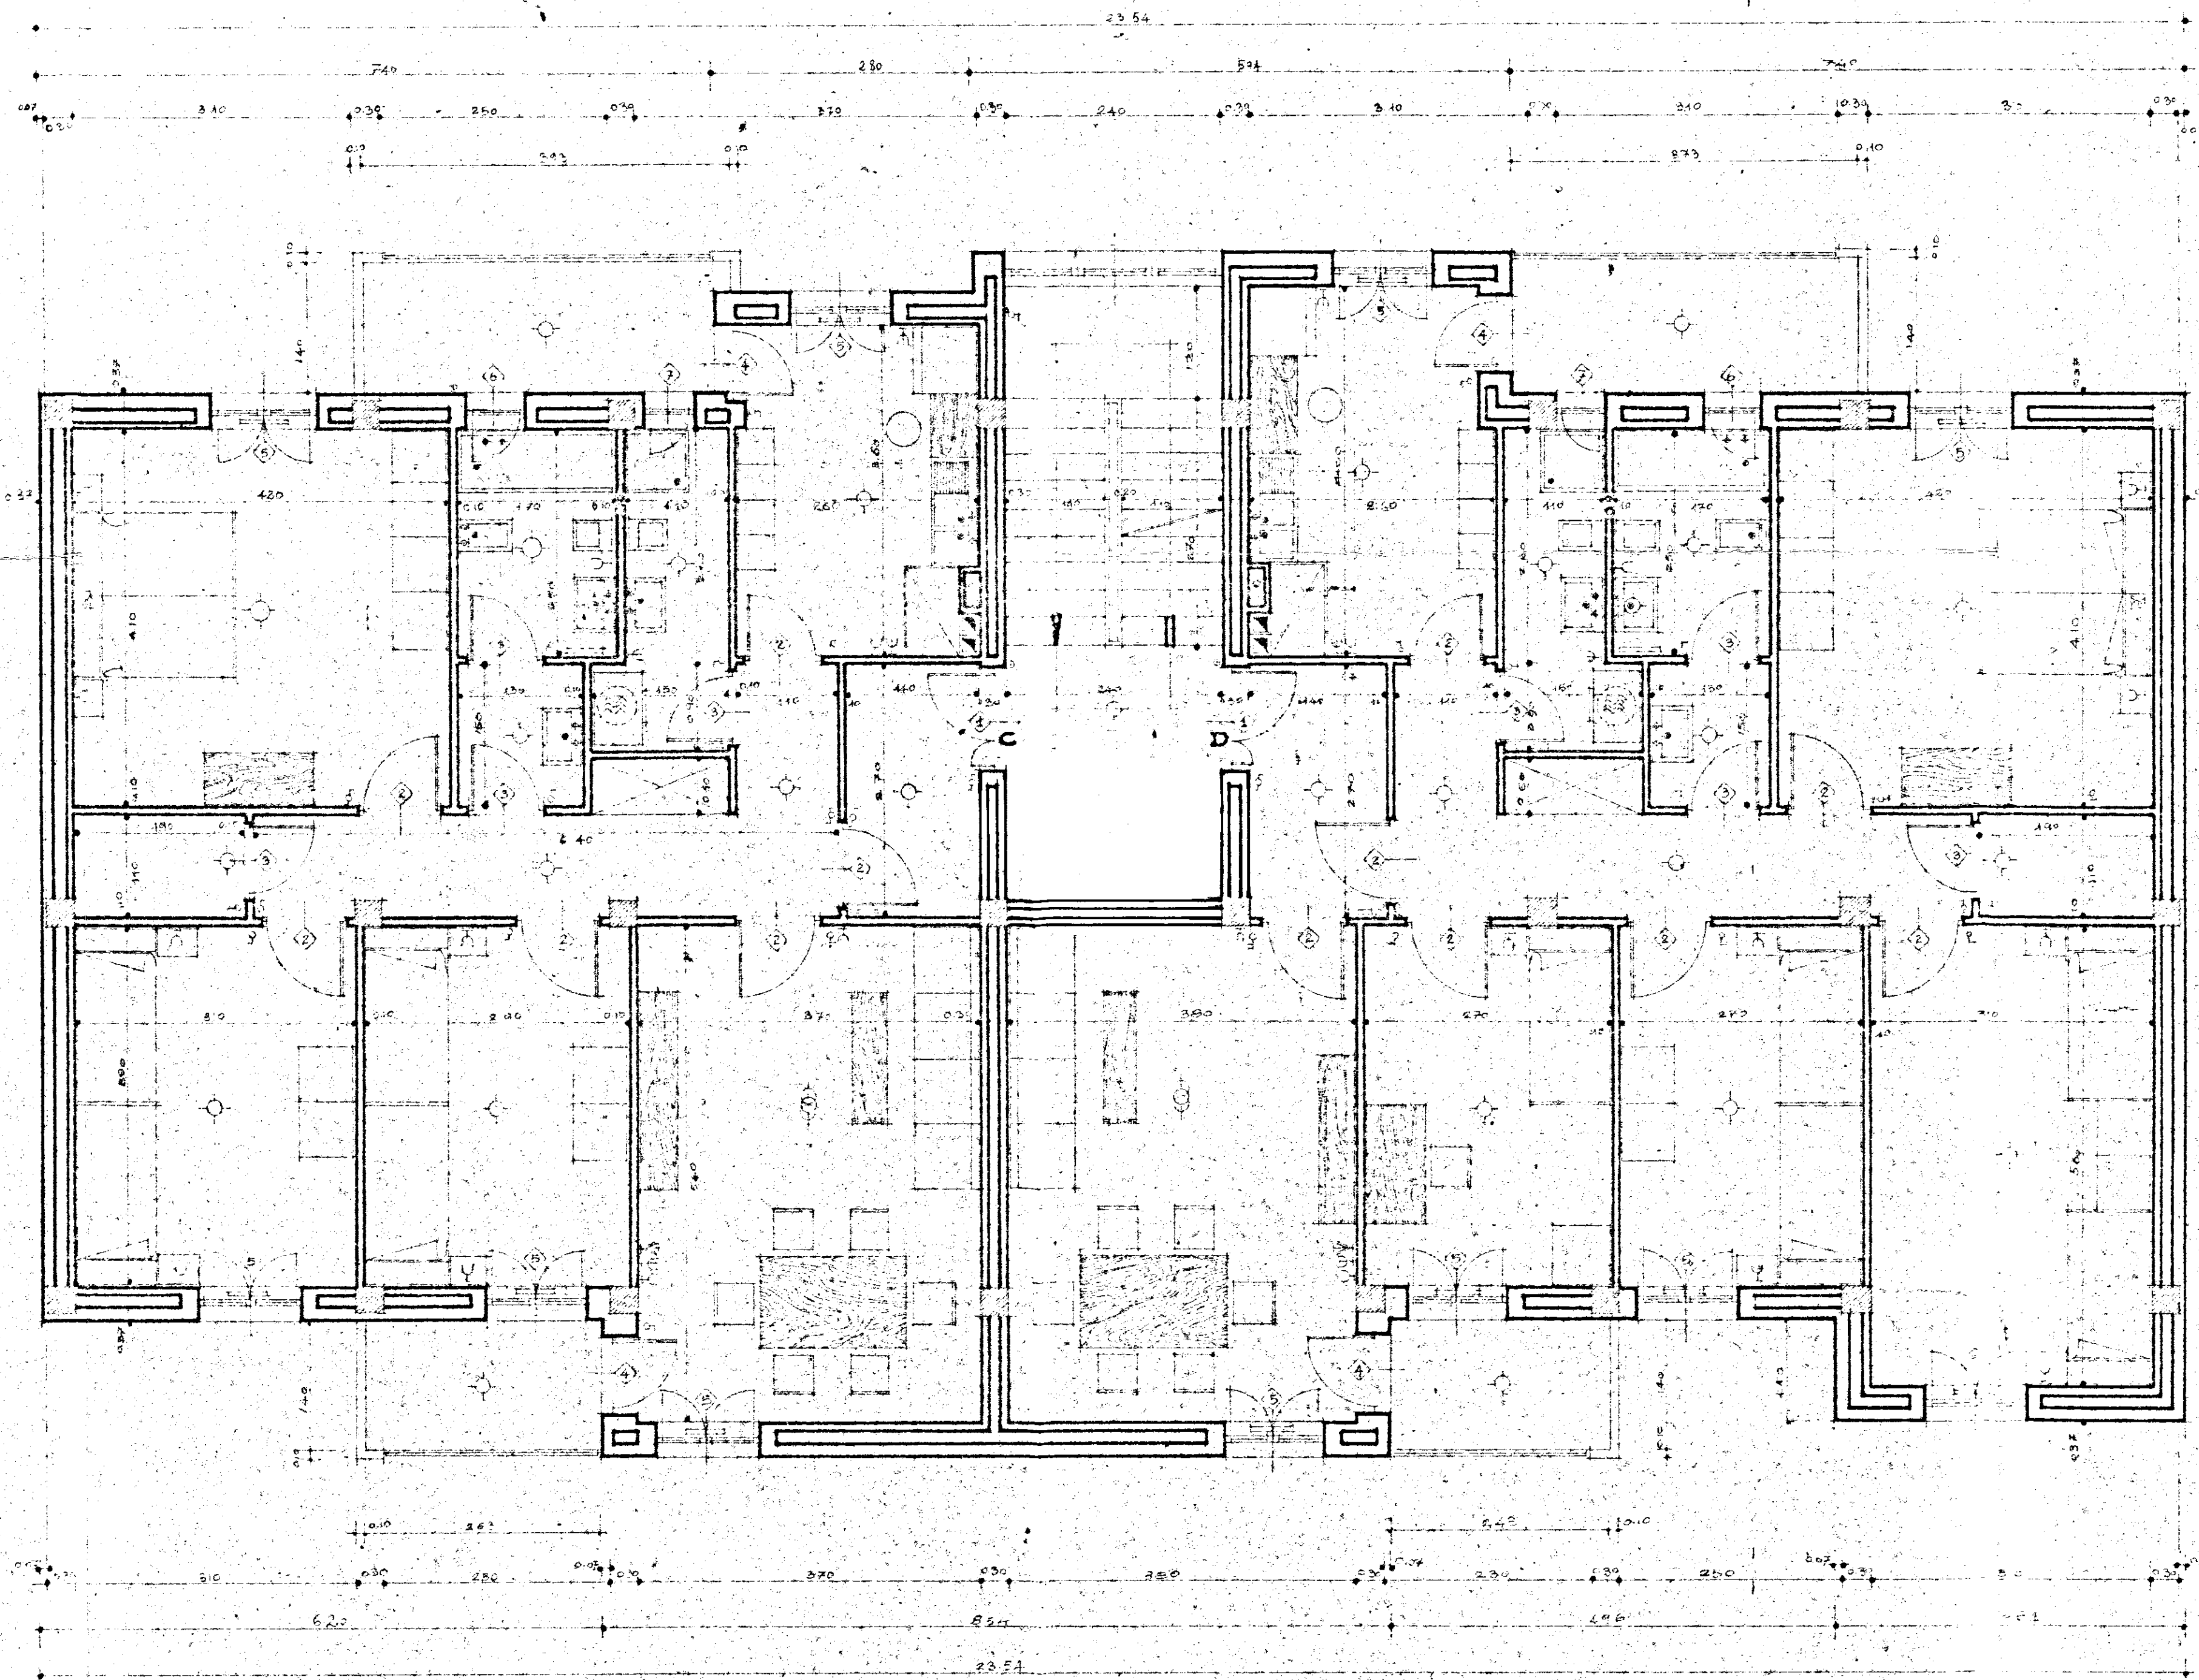

TIPO D (VANI 3+2)		
S/FRANCO	MQ	1640
LETTO 1	"	1720
LETTO 2	"	1550
LETTO 3	"	1053
LETTO 4	"	1053
CUCINA	"	1000
BAGNO	"	620
SERV.	"	420
RIPOST.	"	200
INGR.	"	150
DISIMP.	"	865
TOTALE MQ.		10983