


APPROVATO
 DALLA COMMISSIONE DI AMMINISTRAZIONE
 CON IL VOTO DELLA SEDUTA
 N. 24 GIU. 1971
 CON PROVVEDI-
 MENTO N. _____
 Brindisi, _____ IL PRESIDENTE

e/28/14

GESTIONE CASE LAVORATORI LEGGE 14/2/63 N° 60		INTERVENTO N. 1211 3° TRIENNIO		I.A.C.P. BRINDISI	
PROGETTO PRELIMINARE PER COSTRUZIONE DI ALLOGGI IN BRINDISI-QUARTIERE SANT'ELIA		DATA 5/12/70	AGG.	N°	7
EDIFICIO A (7 vani a 5 piani)		RAPP.	-Termico -Idrico- fognante		
PIANTA PIANO TIPO		1:100			
Dott. Arch. E. NESPEGA	Edilizia				
Dott. Ing. A. CORRADO	Edilizia				
Dott. Ing. F. CARADORINI	Prog. e Costi				
Dott. Ing. M. BOLOGNESE	Strutt. e Calc.				
Dott. Ing. N. VIVARELLI	Imp. Tecnici				

LEGGENDA
 SUPERFICIE
 RADIANTE

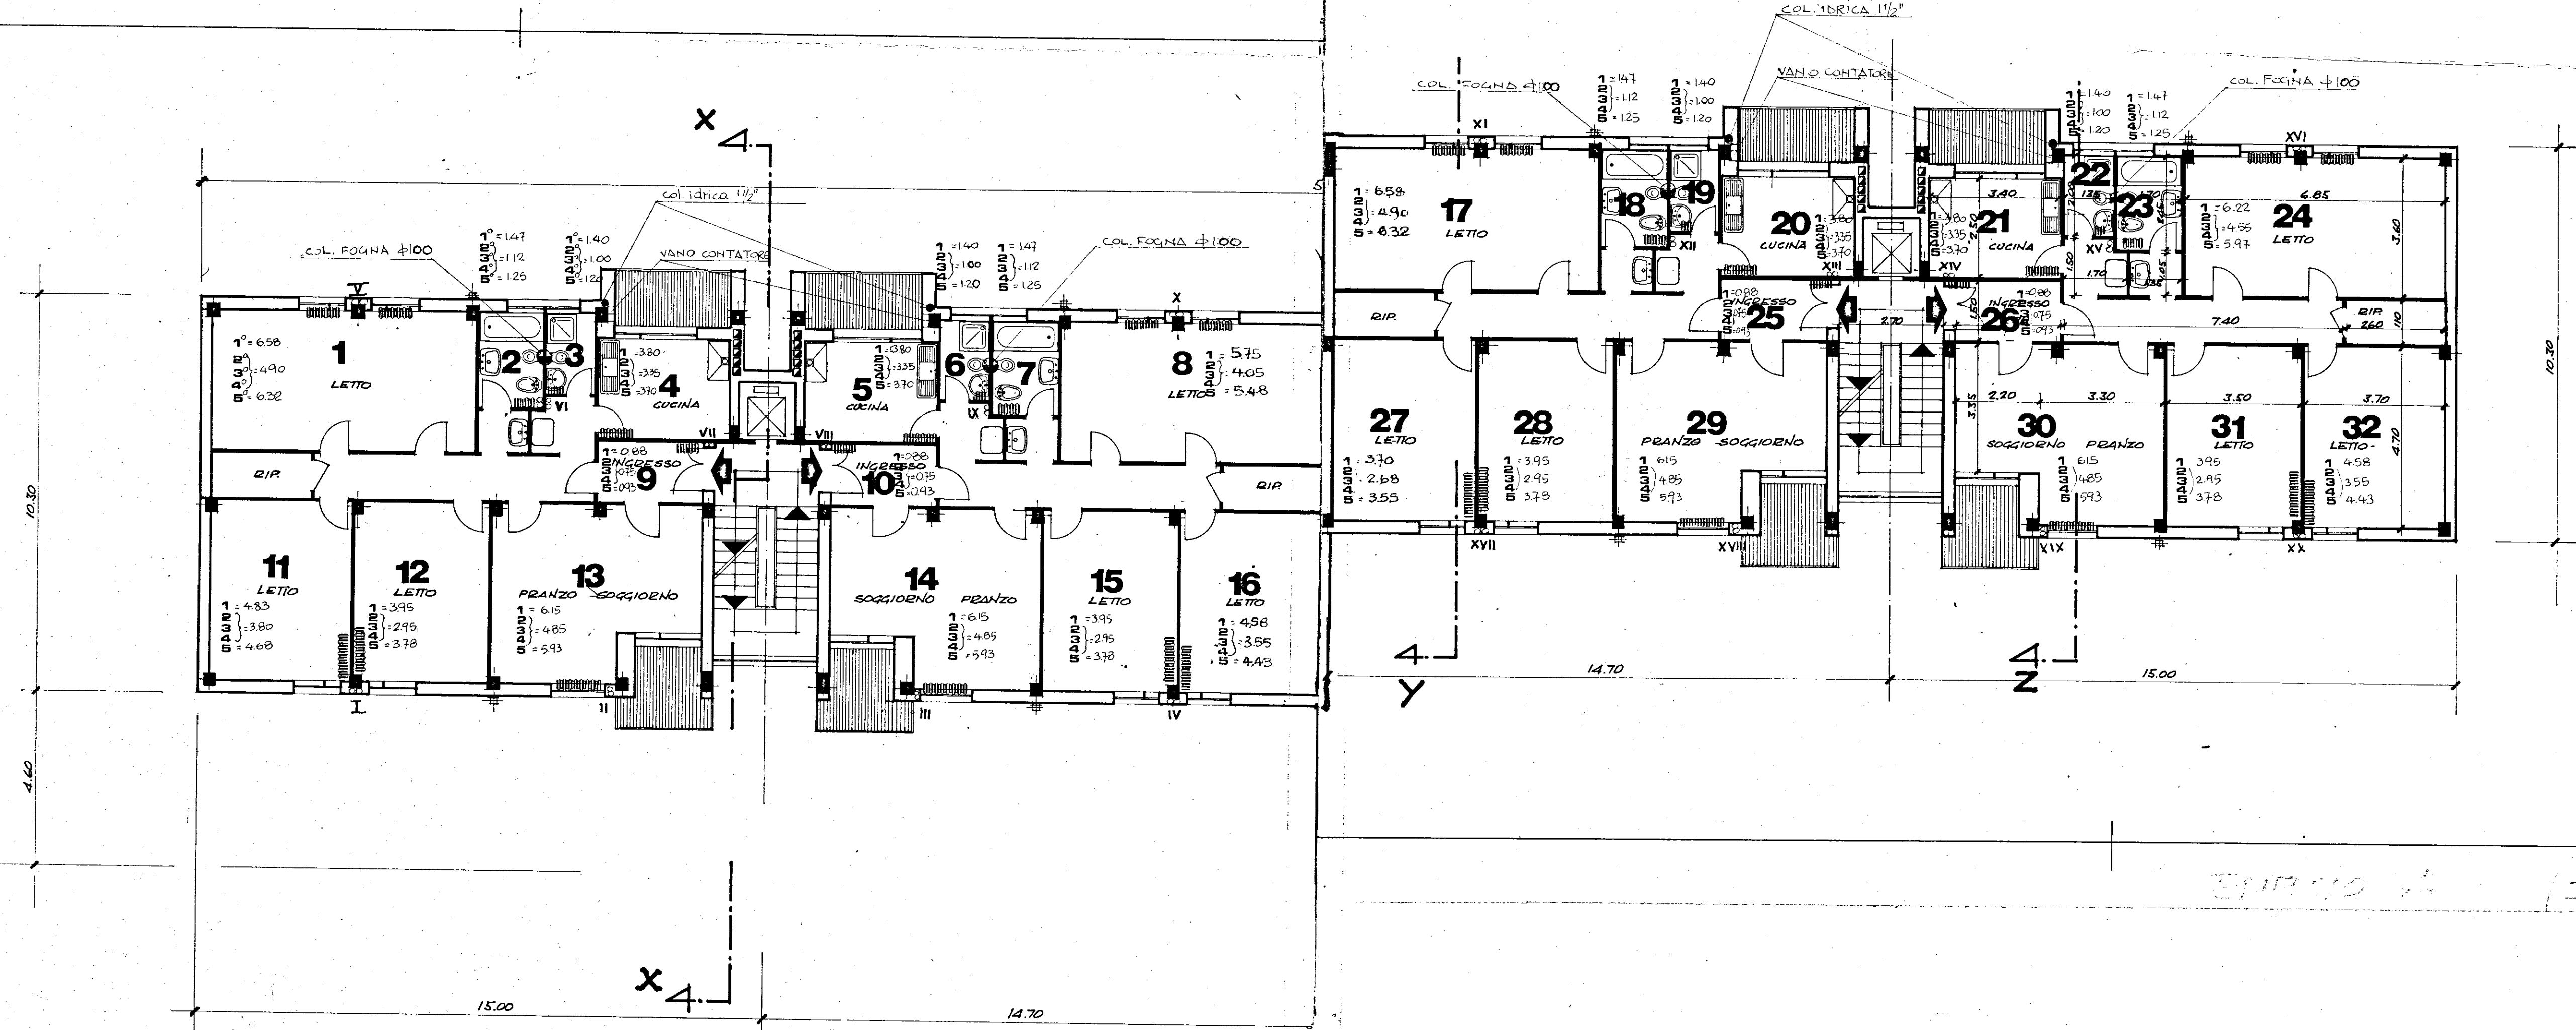

BRINDISI - (F. 100) 5000