

I.A.C.P.
BRINDISI

INTERVENTO N°2

LEGGE 30/12/60
N° 1676

PROGETTO ESECUTIVO



COSTRUZIONE DI N° 20 ALLOGGI PER LAVORATORI AGRICOLI
DIPENDENTI MT S. PIETRO V. S.

DATA AGG.

PIANTA DEL PIANO TERRA

RAPP
1:50

PROGETTO
DIREZIONE
LAVORI
STRUTTE E COLON

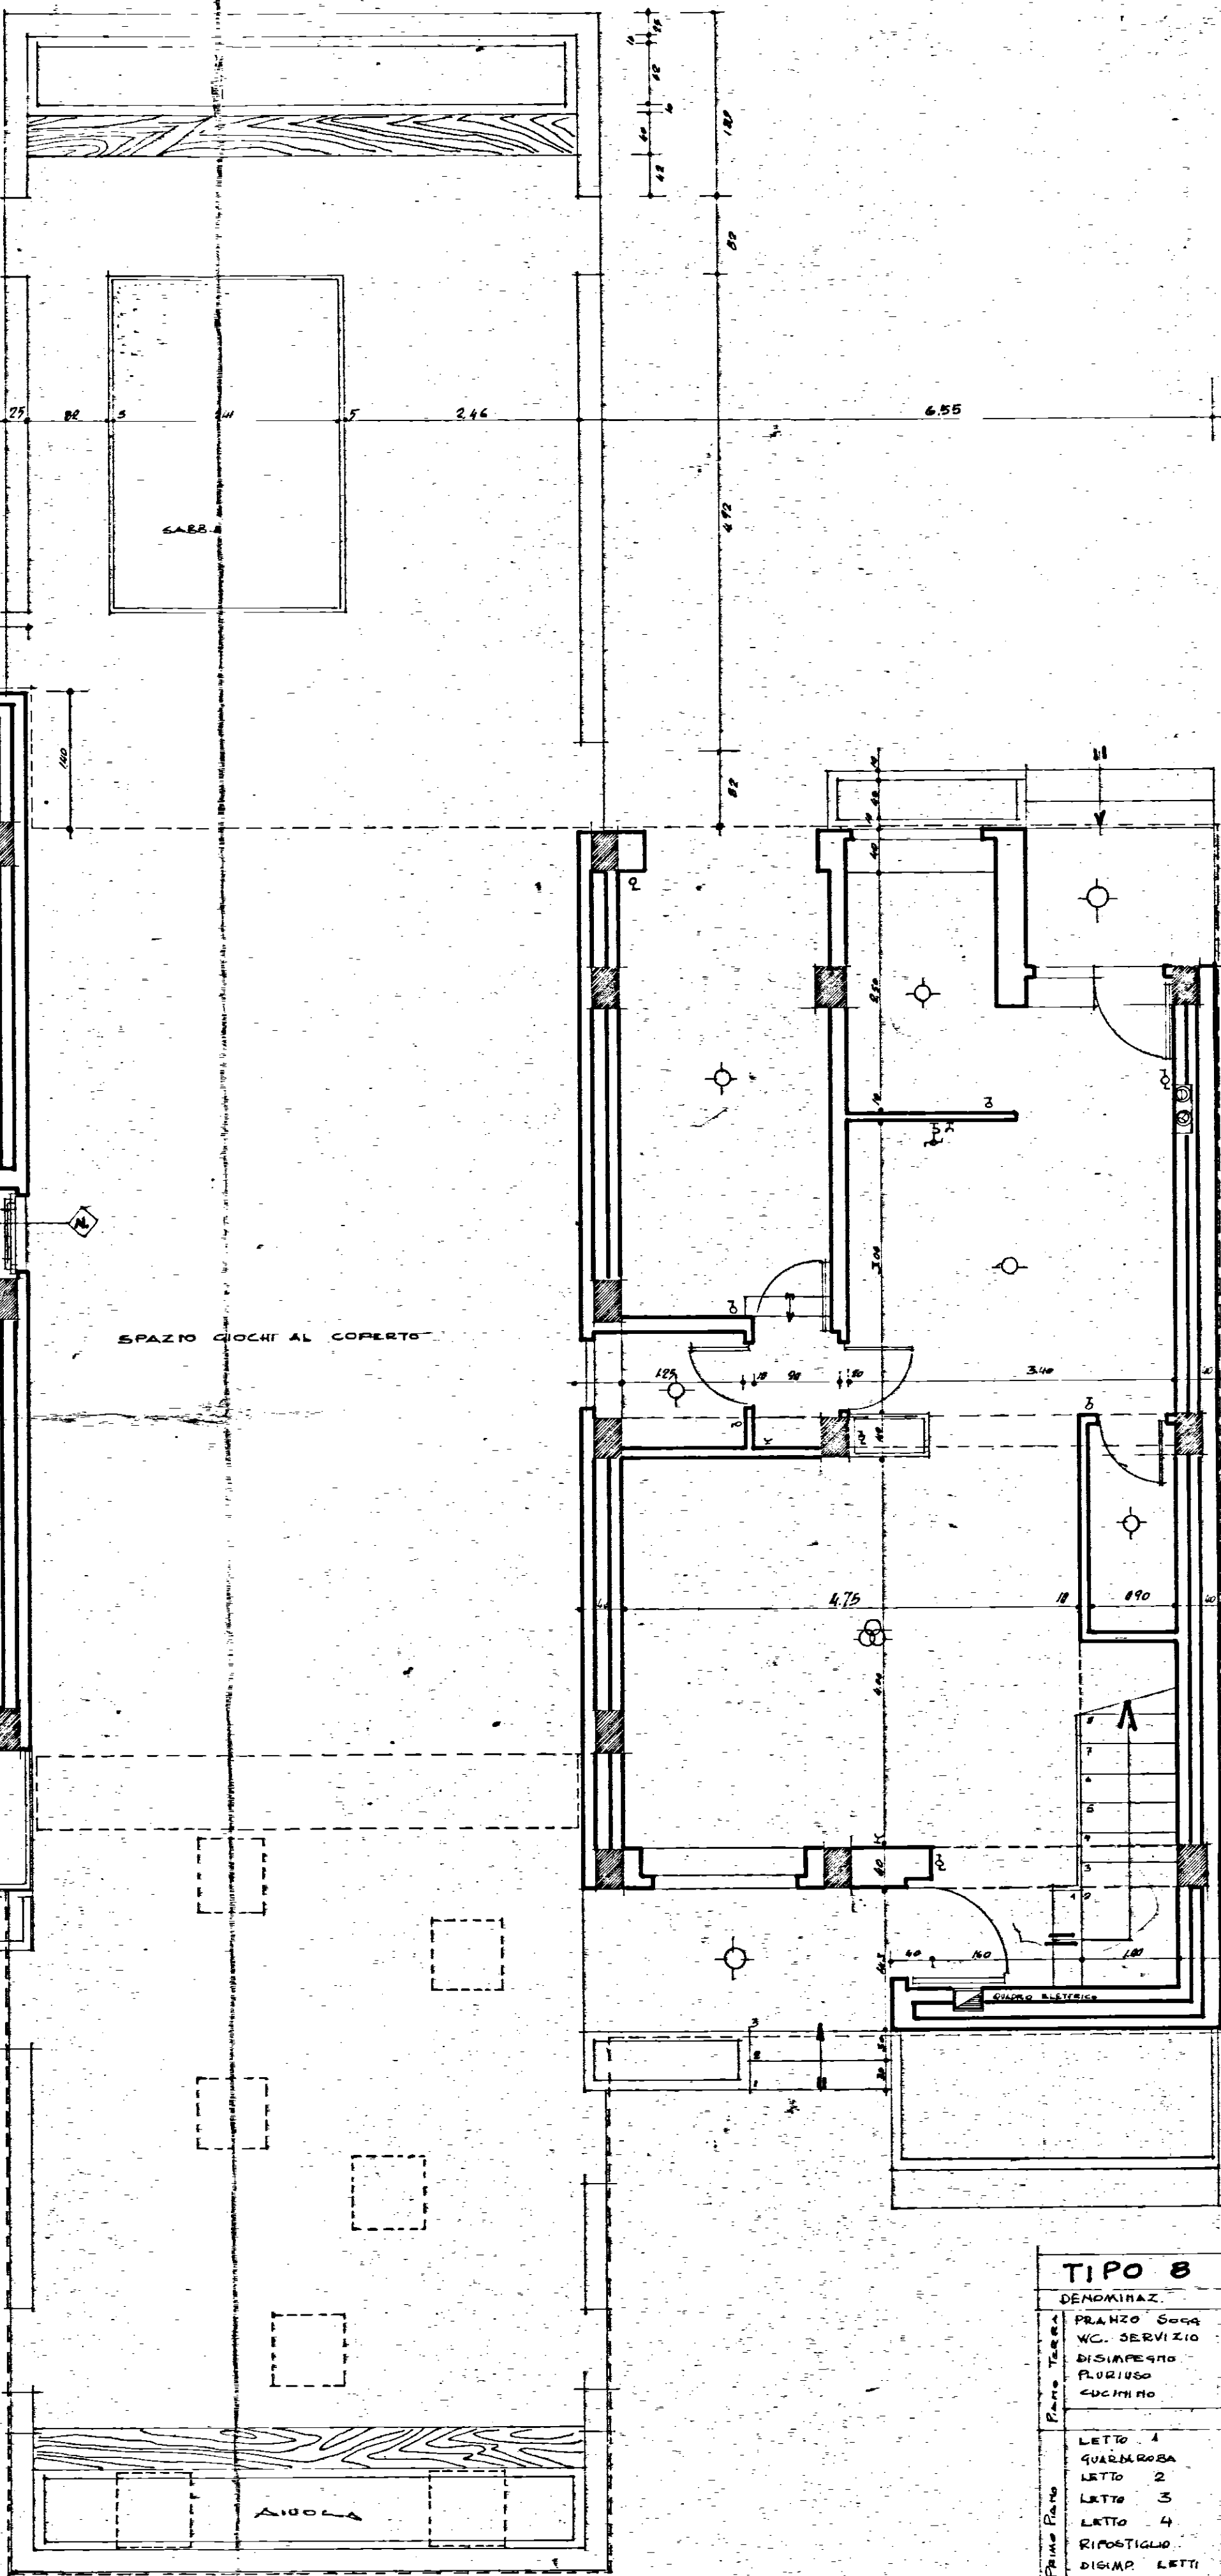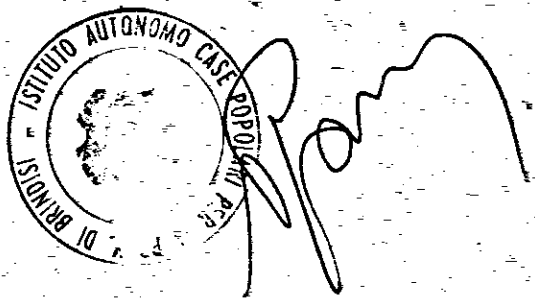

TIPO 6

DENOMIN.	DIMENS.	SUP.
PRANZO - SOGG.	4.00 x 4.75	19.00
WC SERVIZIO	1.25 x 1.20	1.50
DISAMPIGNO	0.90 x 1.20	1.08
PLURISOGG.		12.58
CUCININO	1.60 x 2.50	4.00
SUP. Mg		38.16
LETTO 1	4.65 x 4.00	18.60
GUARDAROBA	1.35 x 2.60	3.50
LETTO 2	3.00 x 3.10	9.30
LETTO 3	2.77 x 3.50	9.73
DISAMPIGNO		5.19
DISAMPIGNO		1.20
BAGNO	2.65 x 1.70	4.50
SUP. Mg		56.87
SUP. TOTALE Mg		94.43

TIPO 8

DENOMINAZ.	DIMENS.	SUP.
PRANZO - SOGG.	4.00 x 4.75	19.00
WC SERVIZIO	1.25 x 1.20	1.50
DISAMPIGNO	0.90 x 1.20	1.08
PLURISOGG.		12.58
CUCININO	1.60 x 2.50	4.00
SUP. Mg		38.16
LETTO 1	4.65 x 4.00	18.60
GUARDAROBA	1.35 x 2.60	3.50
LETTO 2	3.00 x 3.10	9.30
LETTO 3	4.20 x 2.77	11.63
LETTO 4	4.00 x 2.90	11.60
RIPOSTIGLIO	1.67 x 2.90	4.84
DISAMPIGNO		8.68
DISAMPIGNO		1.20
BAGNO		4.50
SUP. Mg		72.60
SUP. TOTALE Mg		110.76