Commune di Ovest

c)

I.A.C.P. BRINDISI			CIRCOLARE INA-CASA/GESCAL 064		
RILIEVO PLANIMETRICO PER LA CESSIONE DELLE AREE DI PROPRIETA' INA-CASA DESTINATE A SPAZI PUBBLICI, VERDE E STRADE IN BRINDISI LOC. "COMMENDA-OVEST"			DATA	AGO.	64
			AGO.	AGO.	
RILIEVO PLANIMETRICO	RAPP. 1:500				
UFFICIO TECNICO I.A.C.P.					
					DISEGN.
					CONTR.

AREE DA CEDERE AL COMUNE DI BRINDISI PER Mq. 55'770

AREE DI PERTINENZA DEI FABBRICATI

Not. Rip.

AREA ACQUISTATA DALLA GESTIONE	PARZIALI mq	TOTALI mq
CASE PER LAVORATORI		
ATTO 14-1-60 - EX PROP CATALDI	4'373	
" " 9-12-67 " " GUADALUPI	22'114	
" " 18-1-67 " " DE CASTRO	21'681	
" " 6-10-68 " " CAVALIERE	31'956	
dedotte cessione Gescal a De Castro 1965	97	
		88'967
AREE CHE RESTANO IN PROPRIETA DELLA GESCAL		
LOTTO Nº 1	2'205	
" " 2	2'500	
" " 3	2'570	
" " 4	2'771	
" " 5	2'685	
" " 6	2'594	
" " 7	2'603	
CENTRO SOCIALE	1'021	
ZONA A DEMANIO	1'758	
FABBRICATI - CANT. nº 10125	1'490	
" " " 10124	2'268	
" " " 11261	2'949	
" " " 11250	1'176	
" " " 11150	1'385	
" " " 153/BR	1'210	
FABBRICATI - A - B - C (COOPERATIVE)	1'046	
SUPERFICI CABINE ELETTRICHE	54	
		35'197
SUPERFICI CHE PASSANO IN PROPRIETA AL COMUNE (strade zona a verde e scuola-elementare e materna - centro commerciale)		55'770
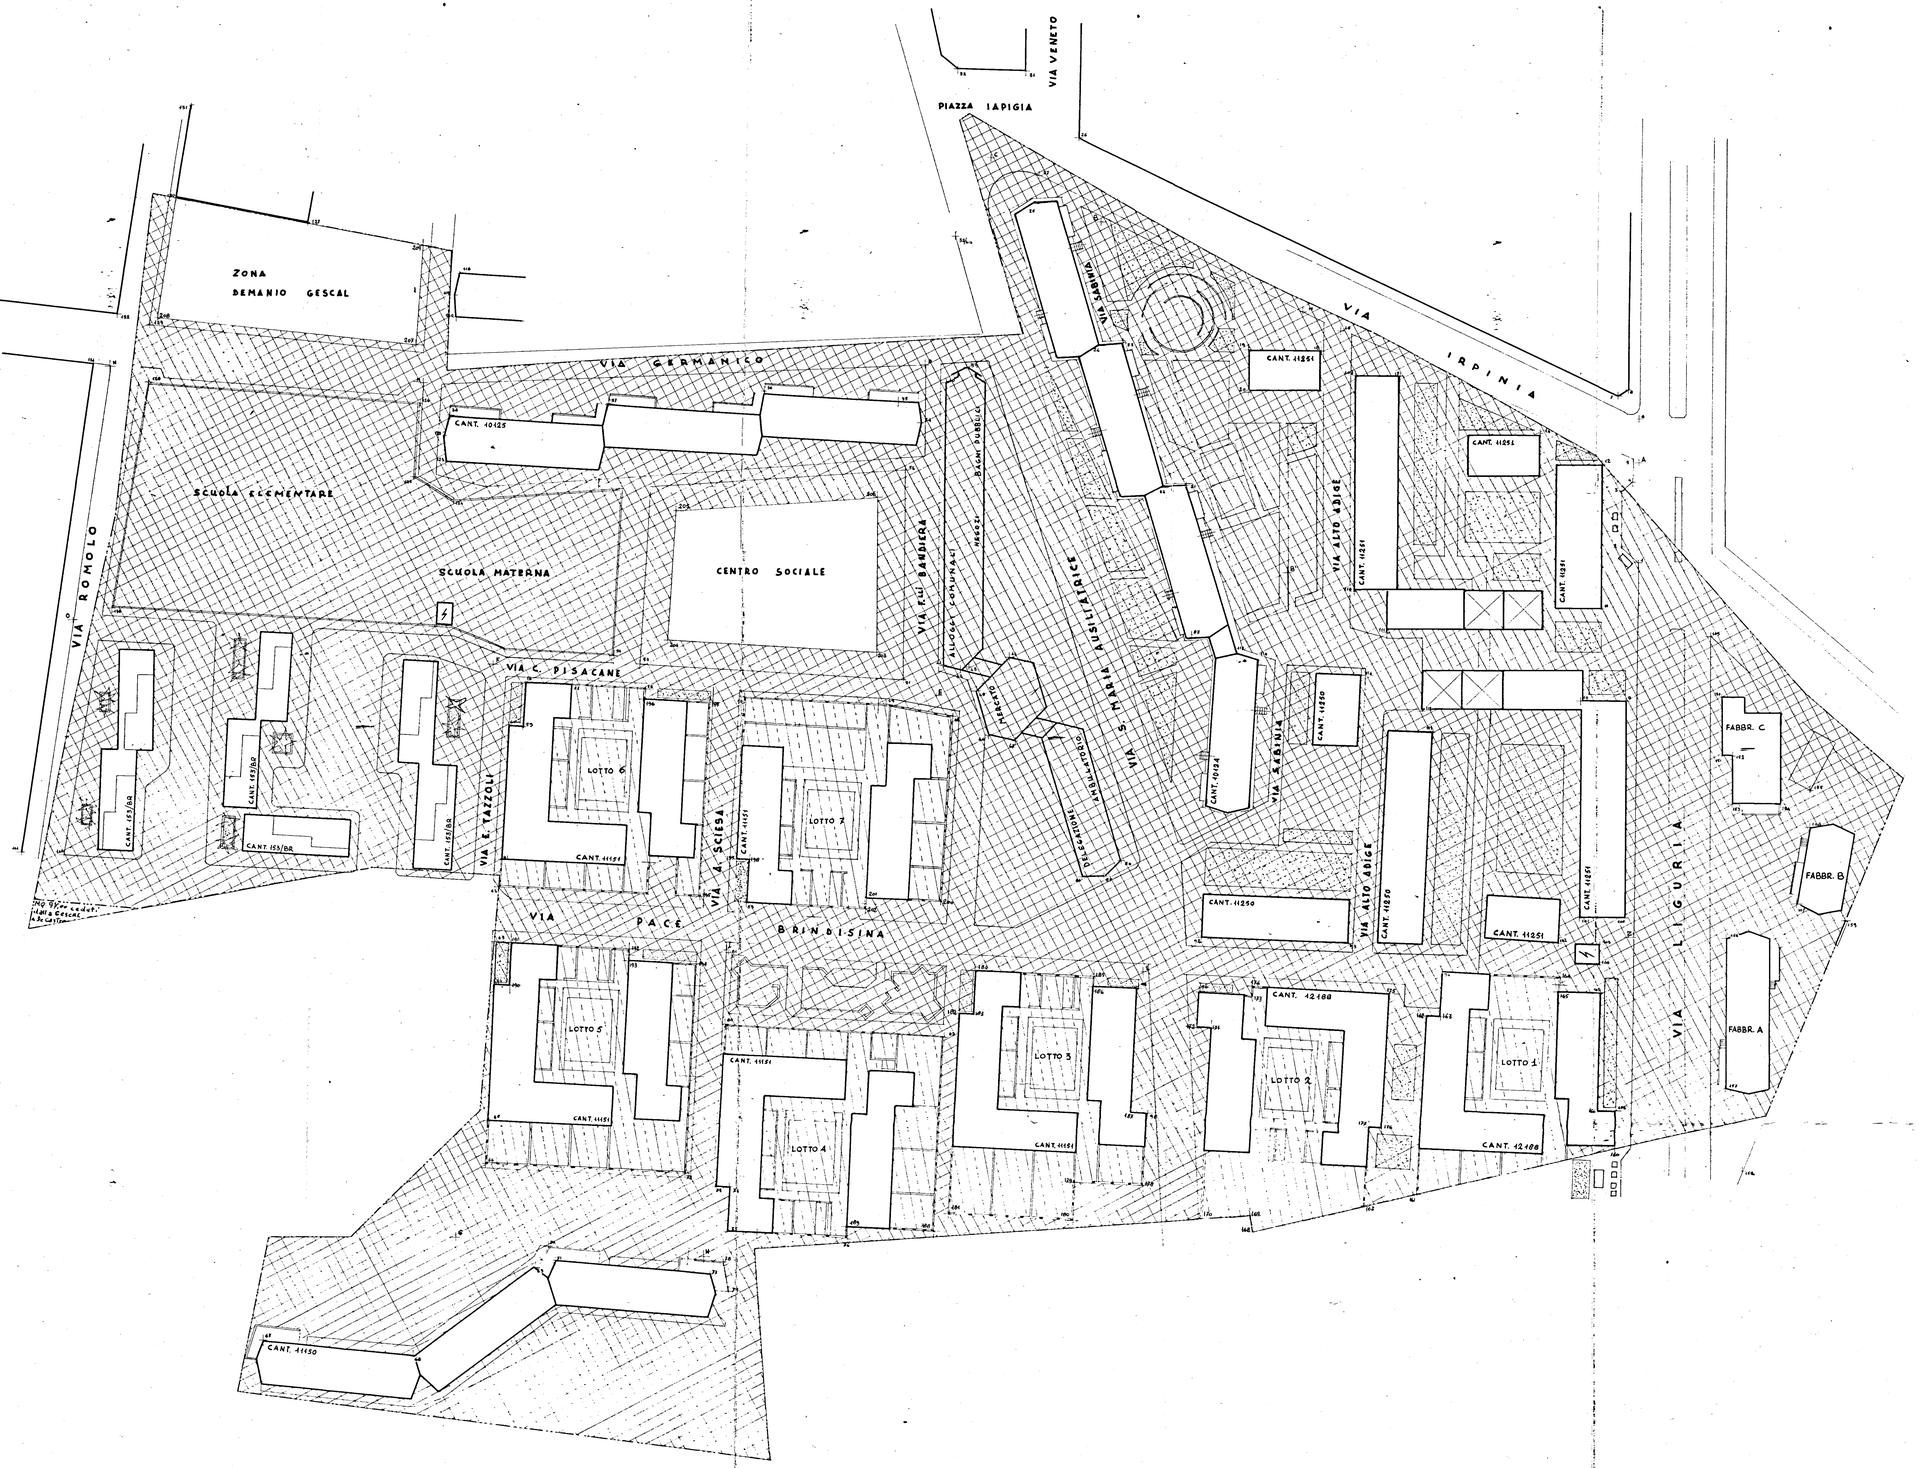
Operaio Greco 44'270
Istituto Fornaio 41'204
Dom.ca Cavalieri 40'748
V.le Carlesimo 9'110