Tav. 7/a - FABBRICATO A

FABBRICATO A

SOLAIO TIPO

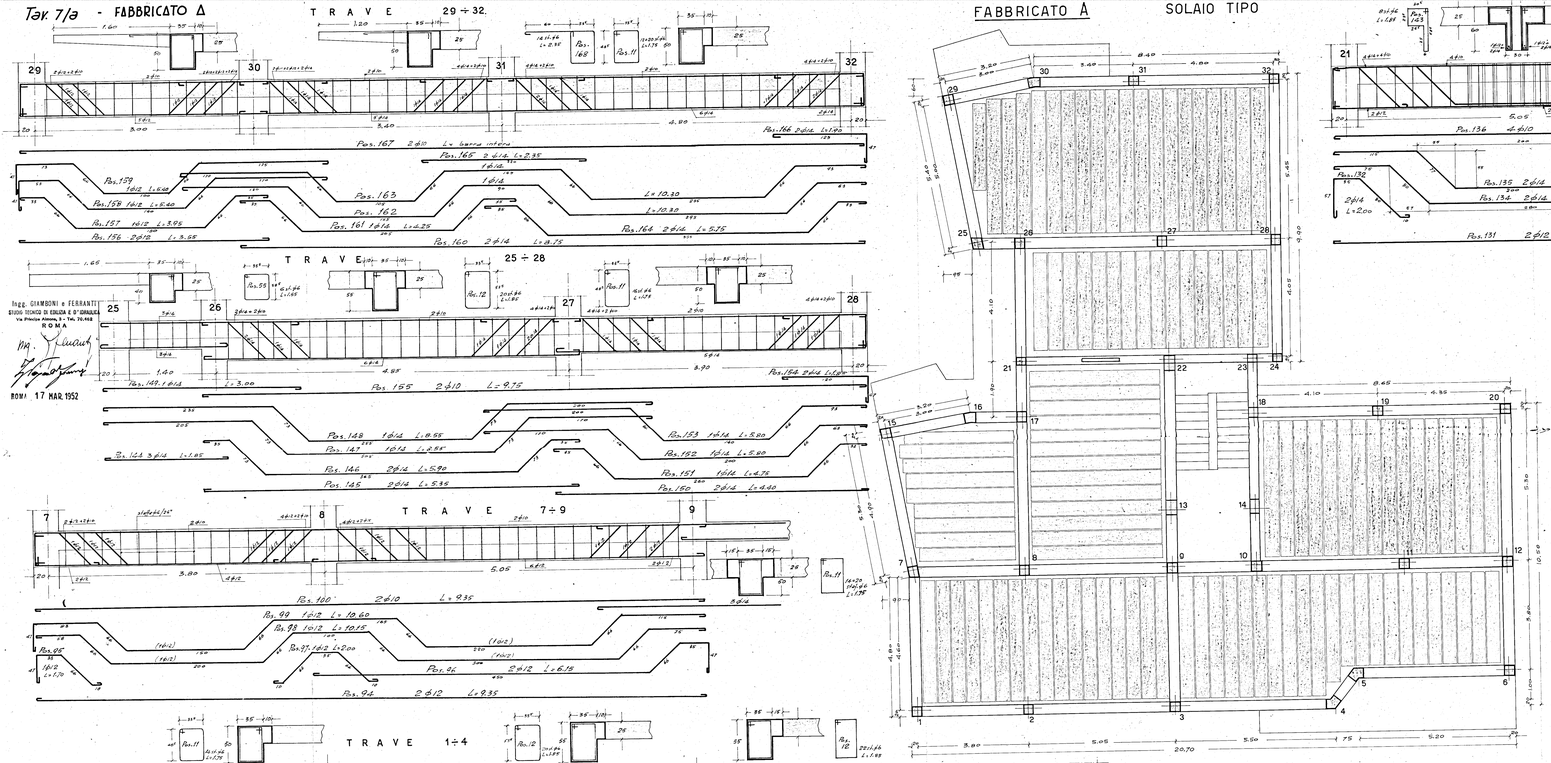

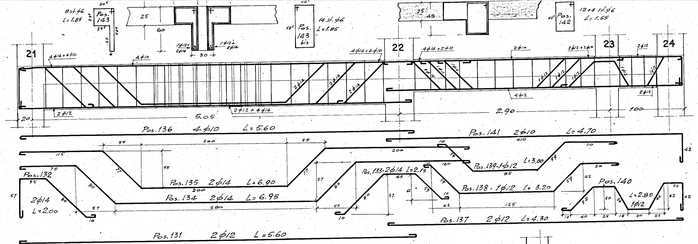

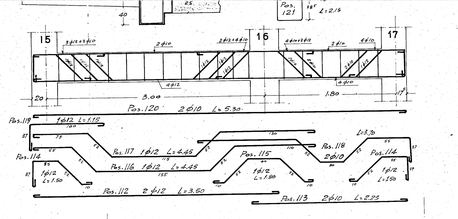

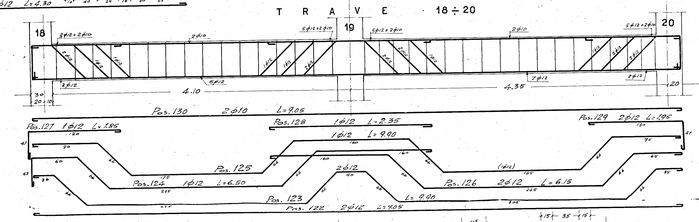

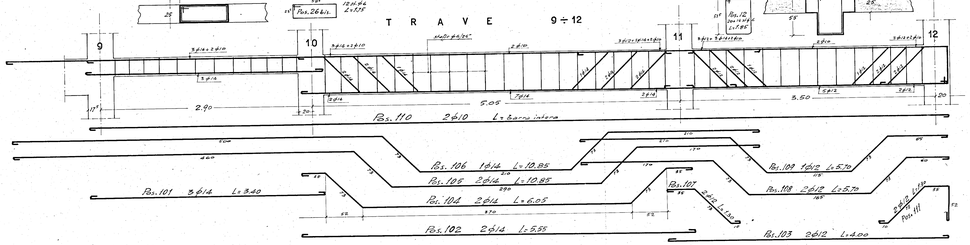

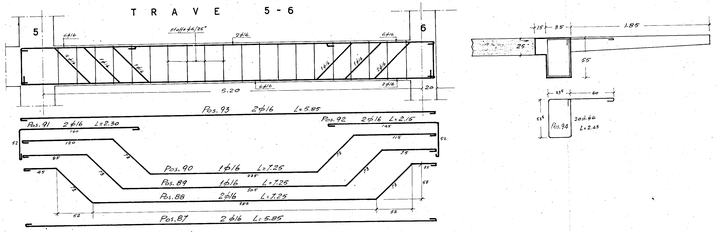

Ingg. GIAMBONI e FERRANTI
STUDIO TECNICO DI EDILIZIA E D'URBANISTICA
Via Pinciana Antenna, 3 - Tel. 74.468
ROMA

ROMA 17 MAR. 1952