

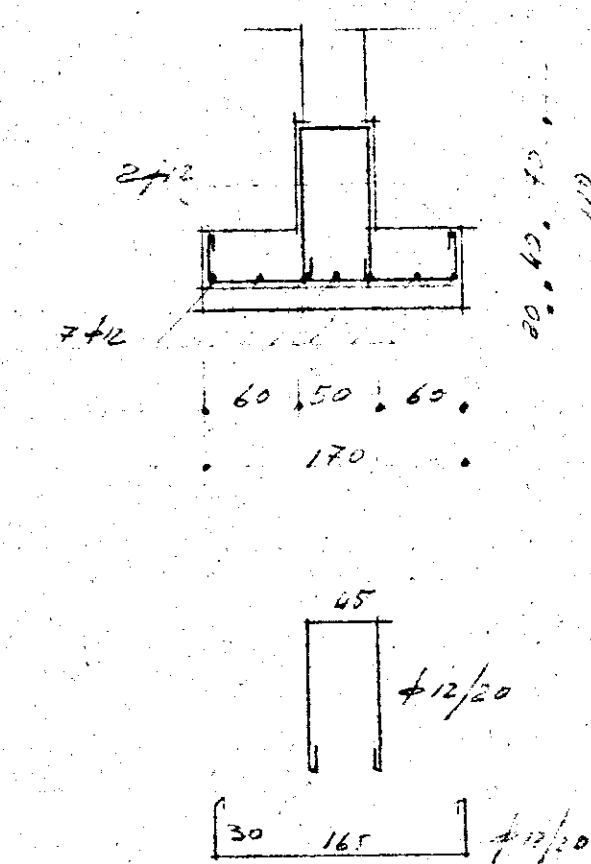
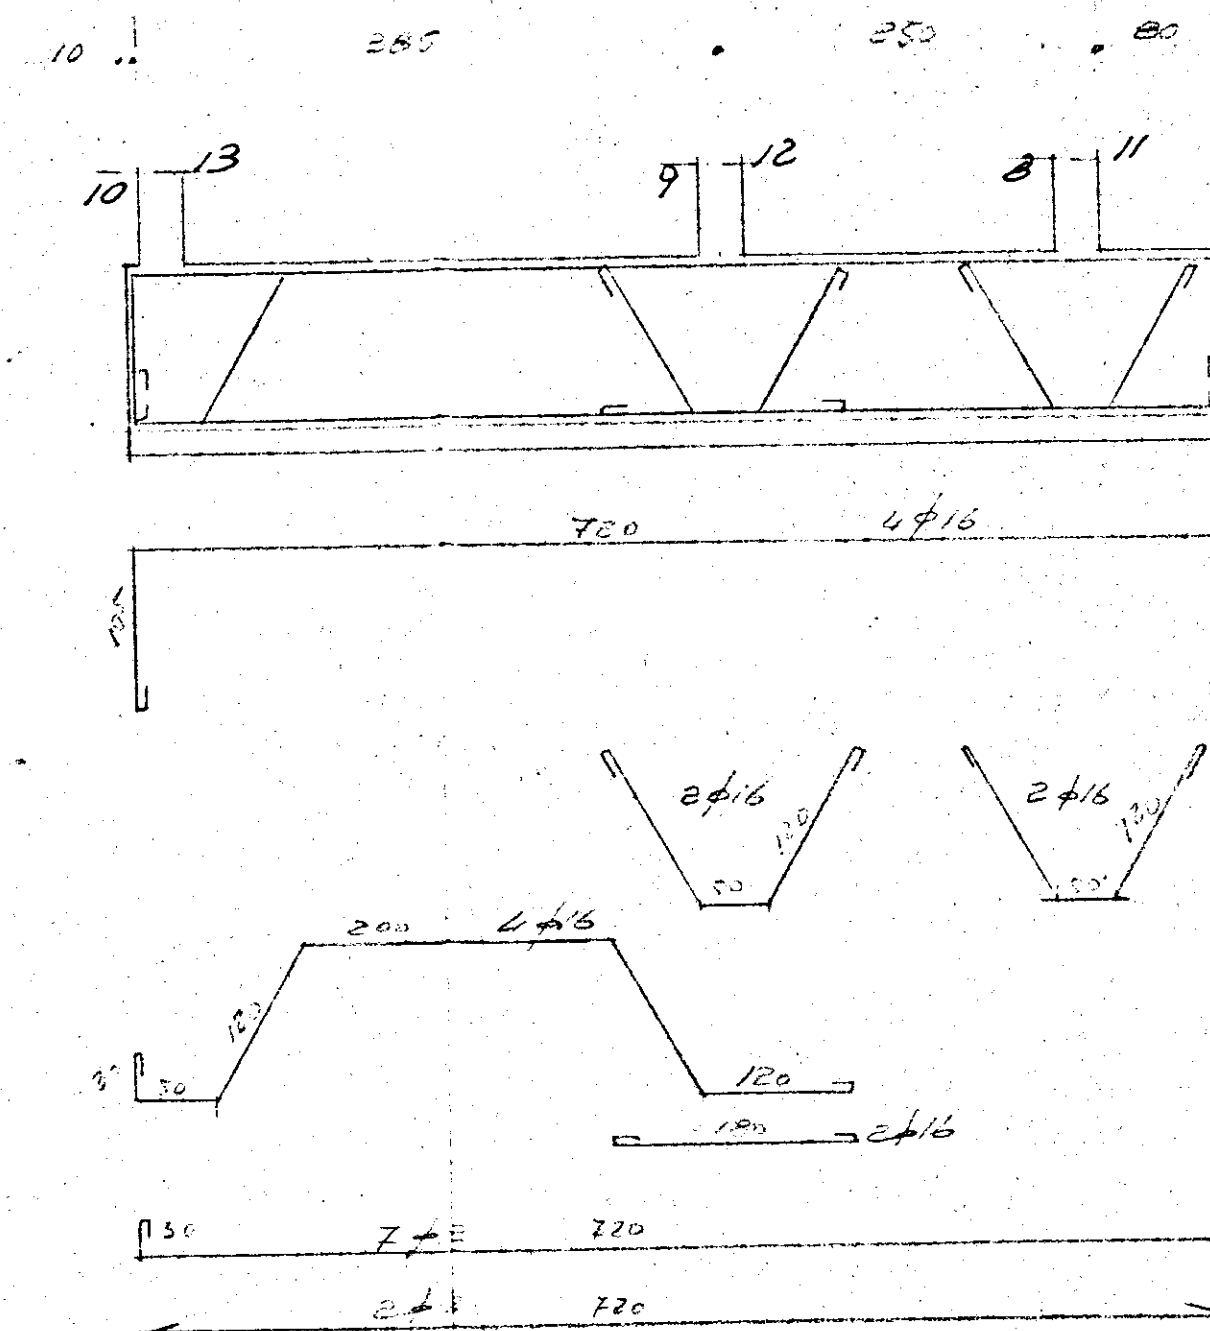
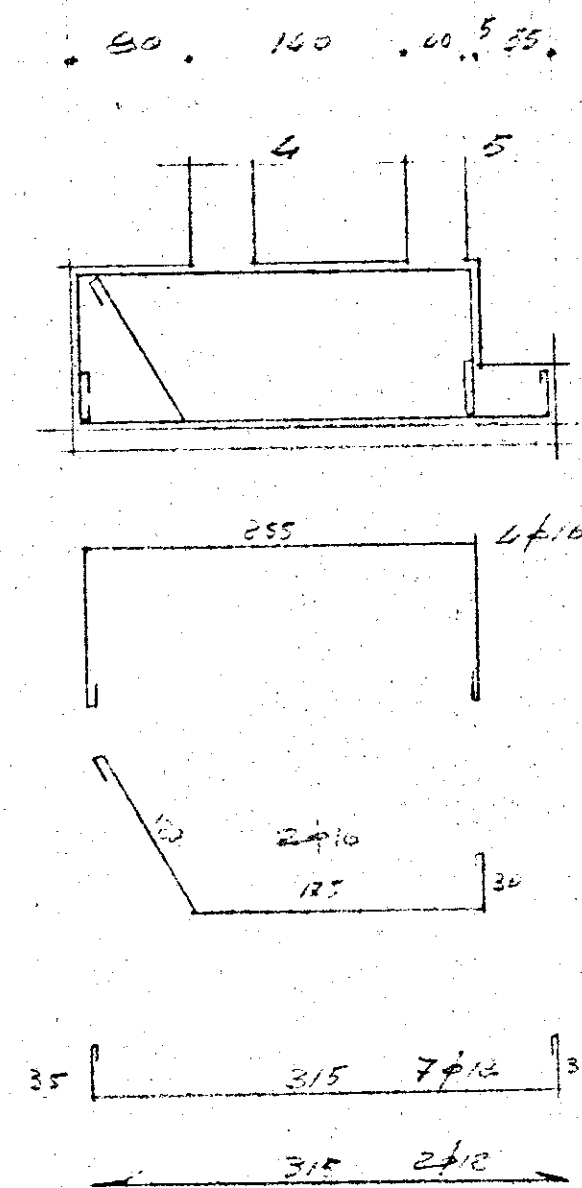
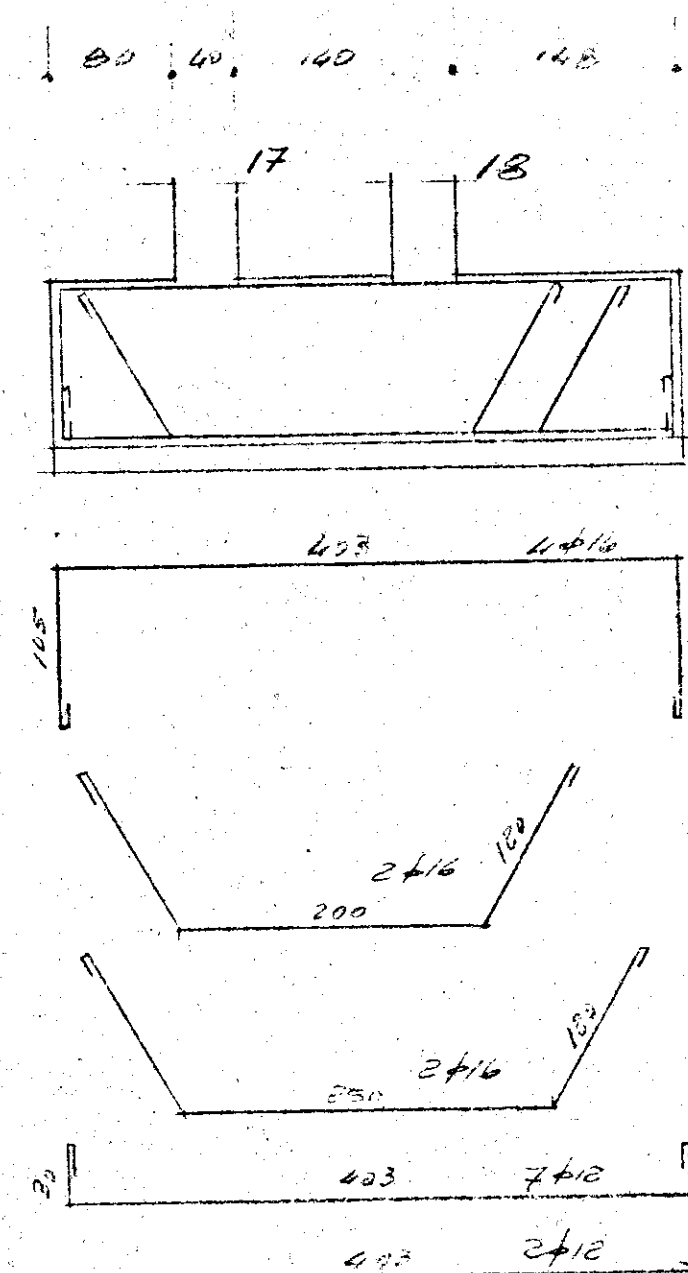
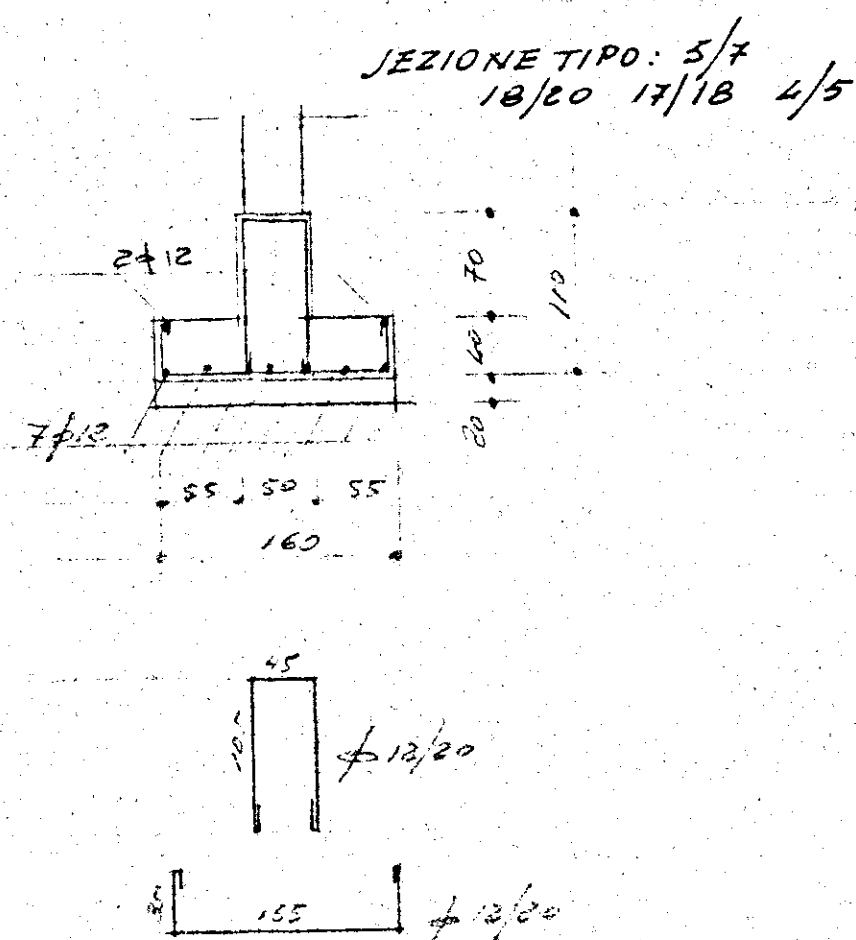
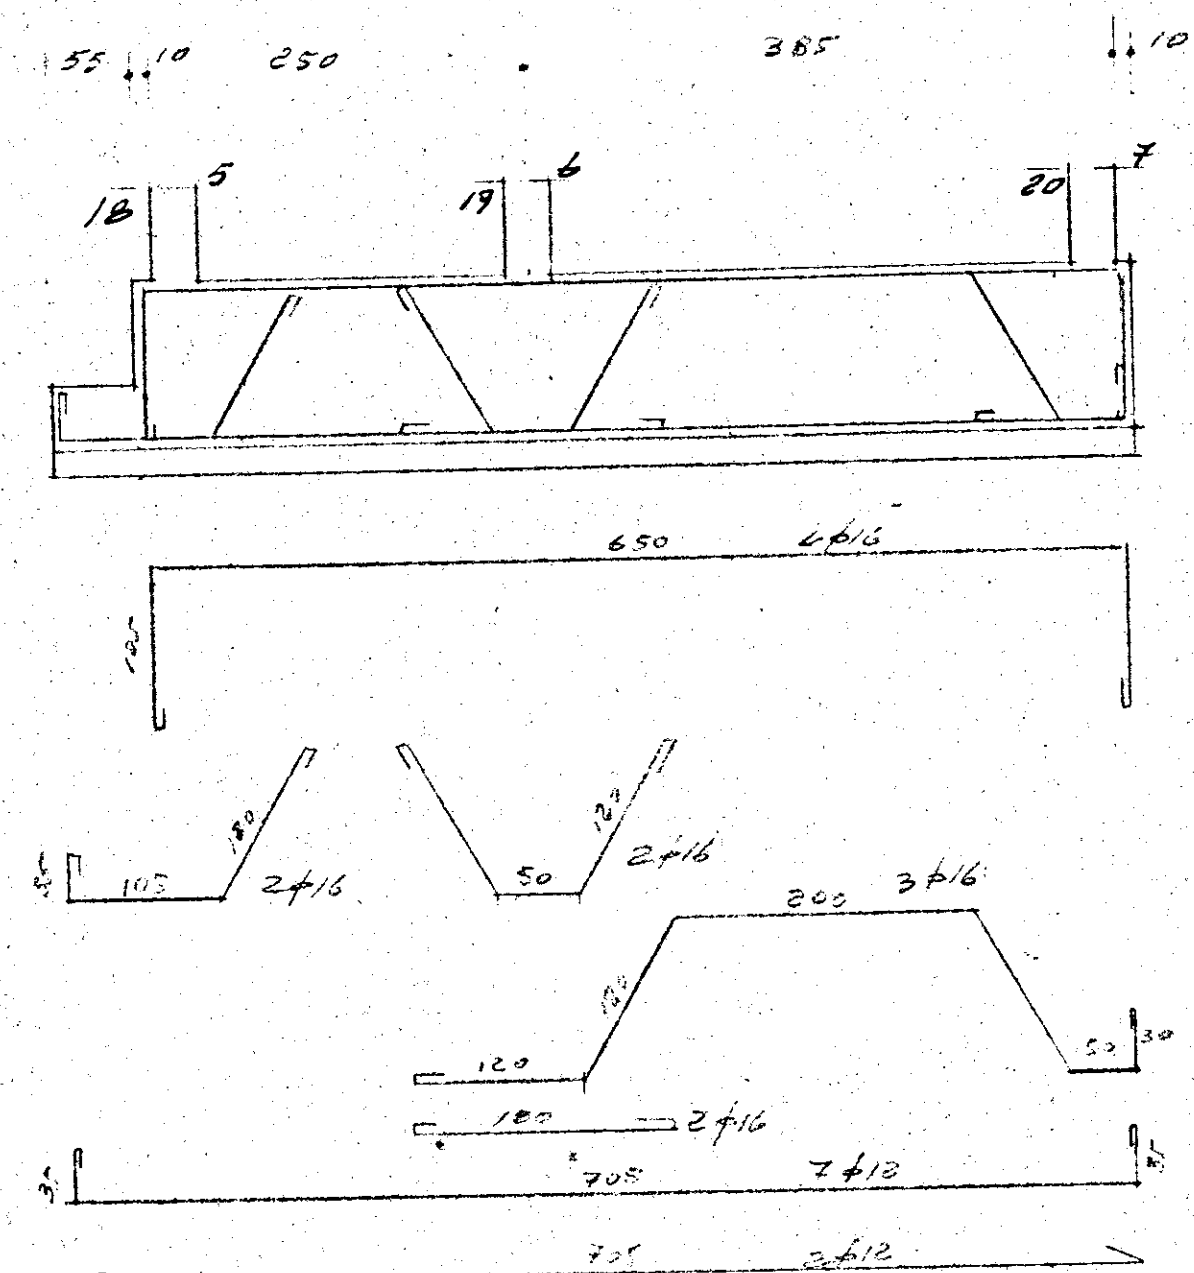
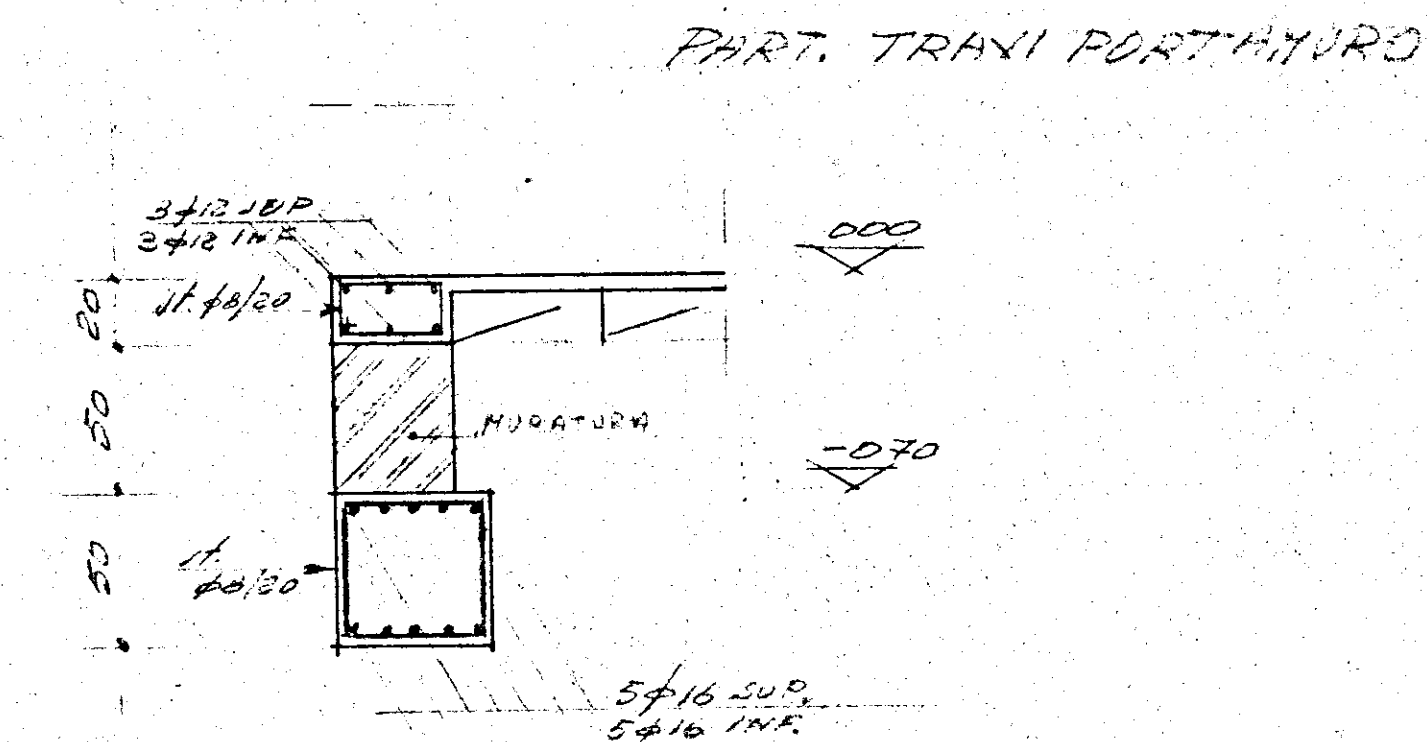
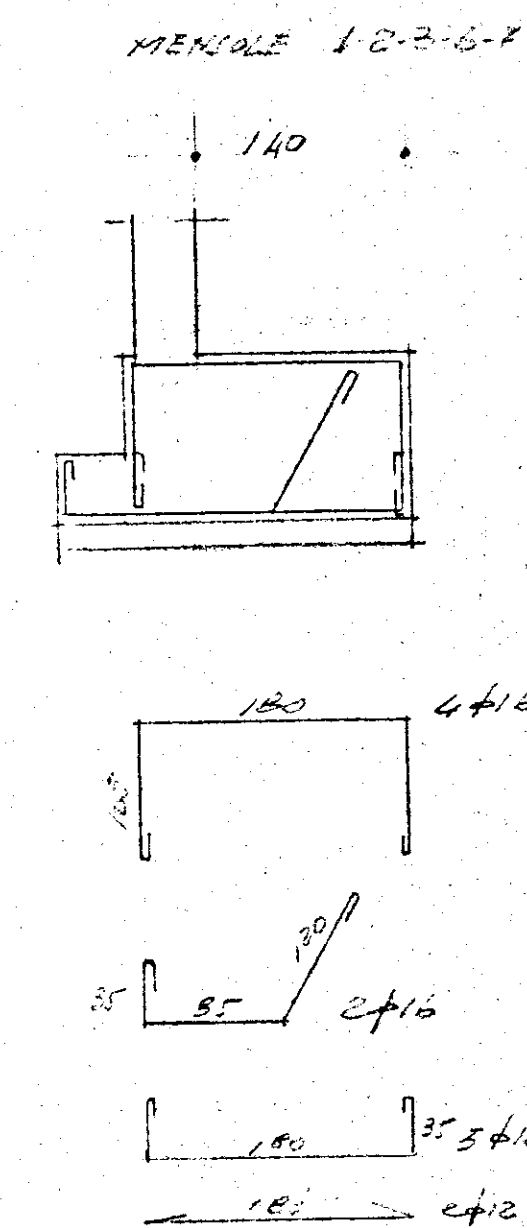
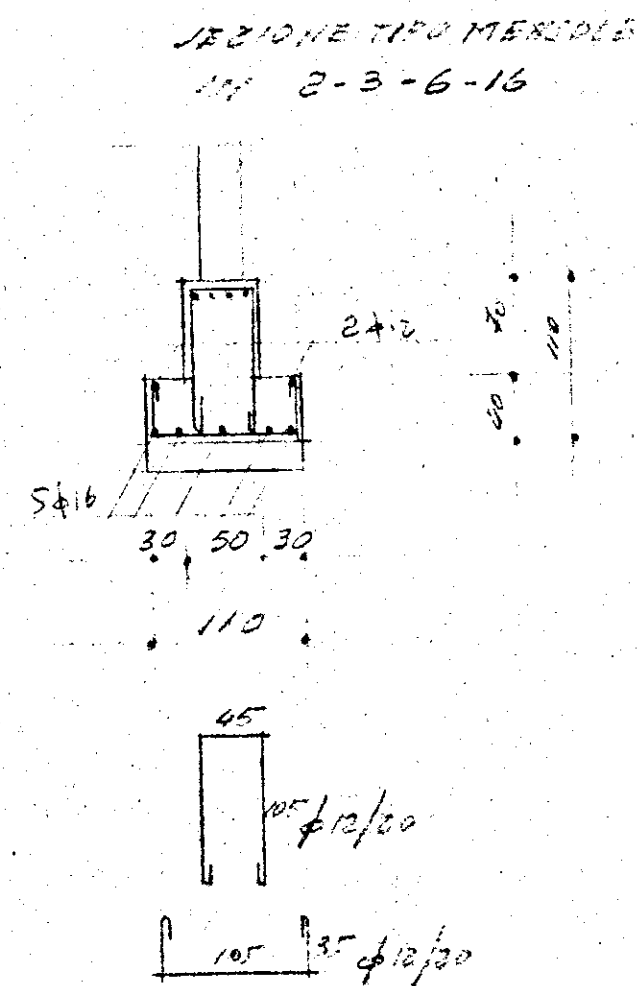
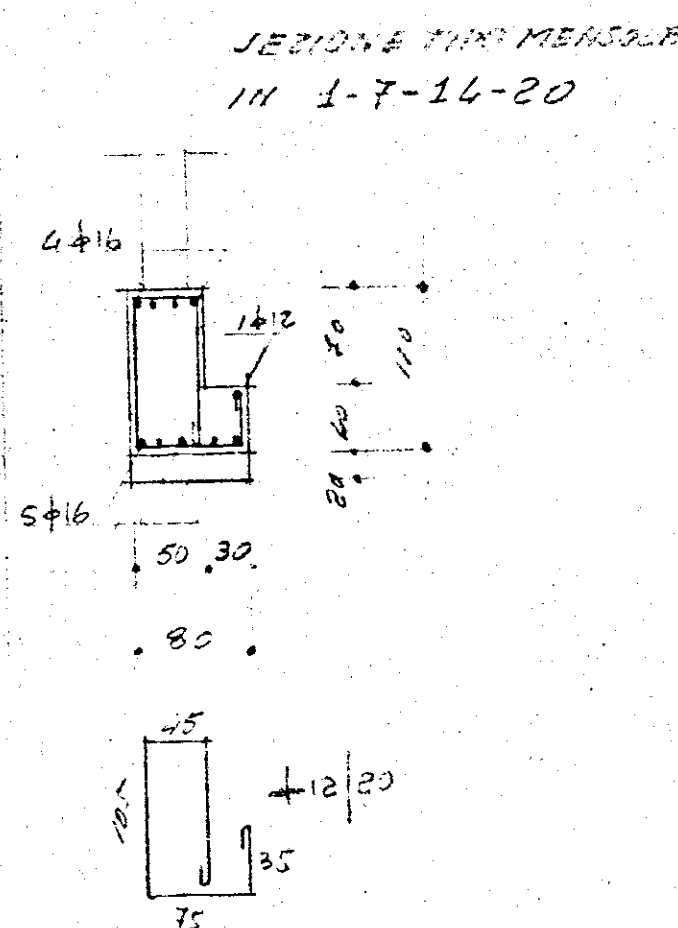
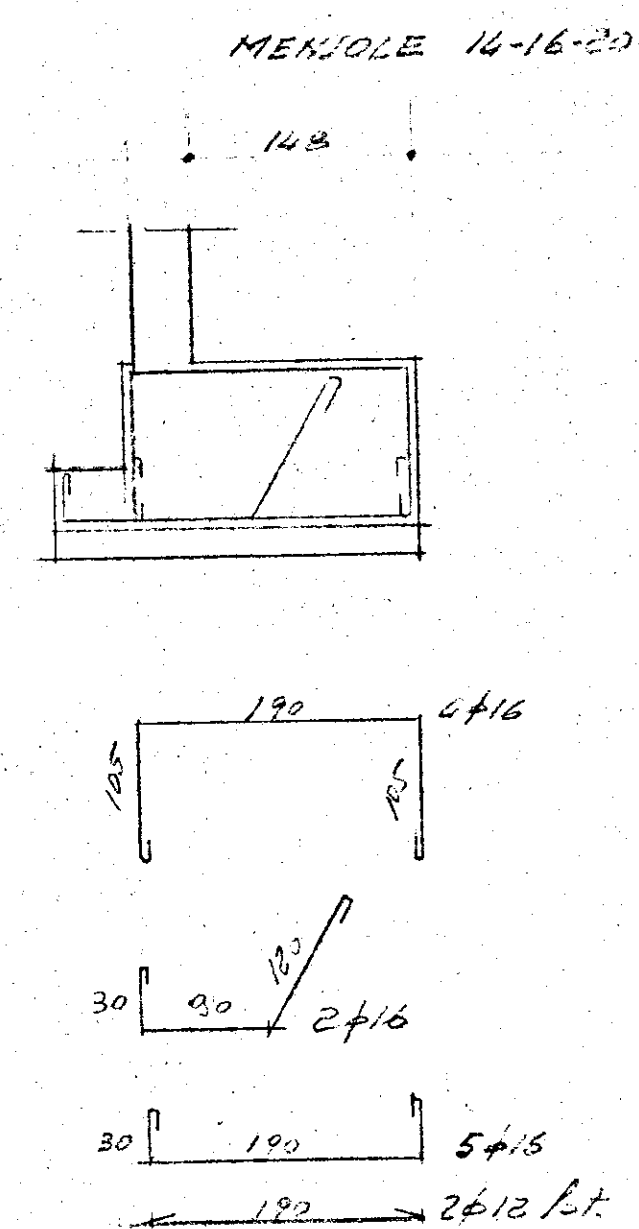
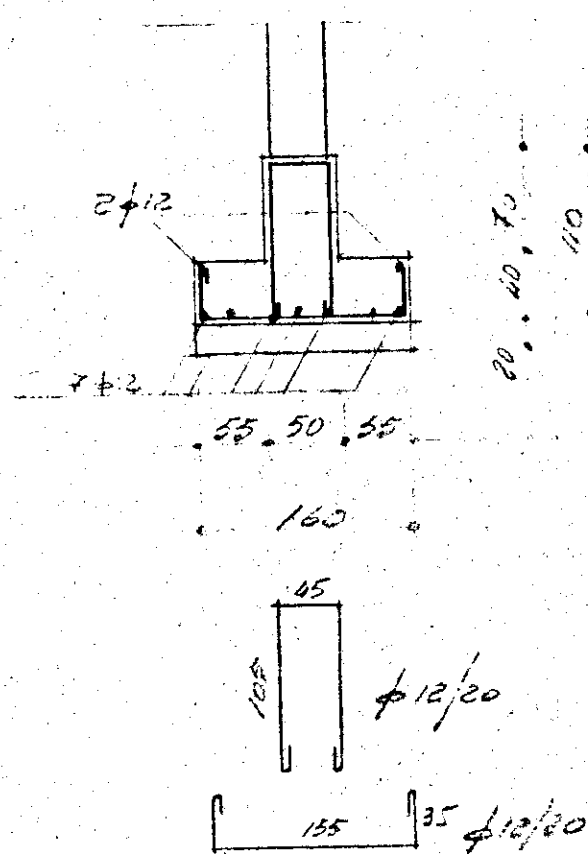


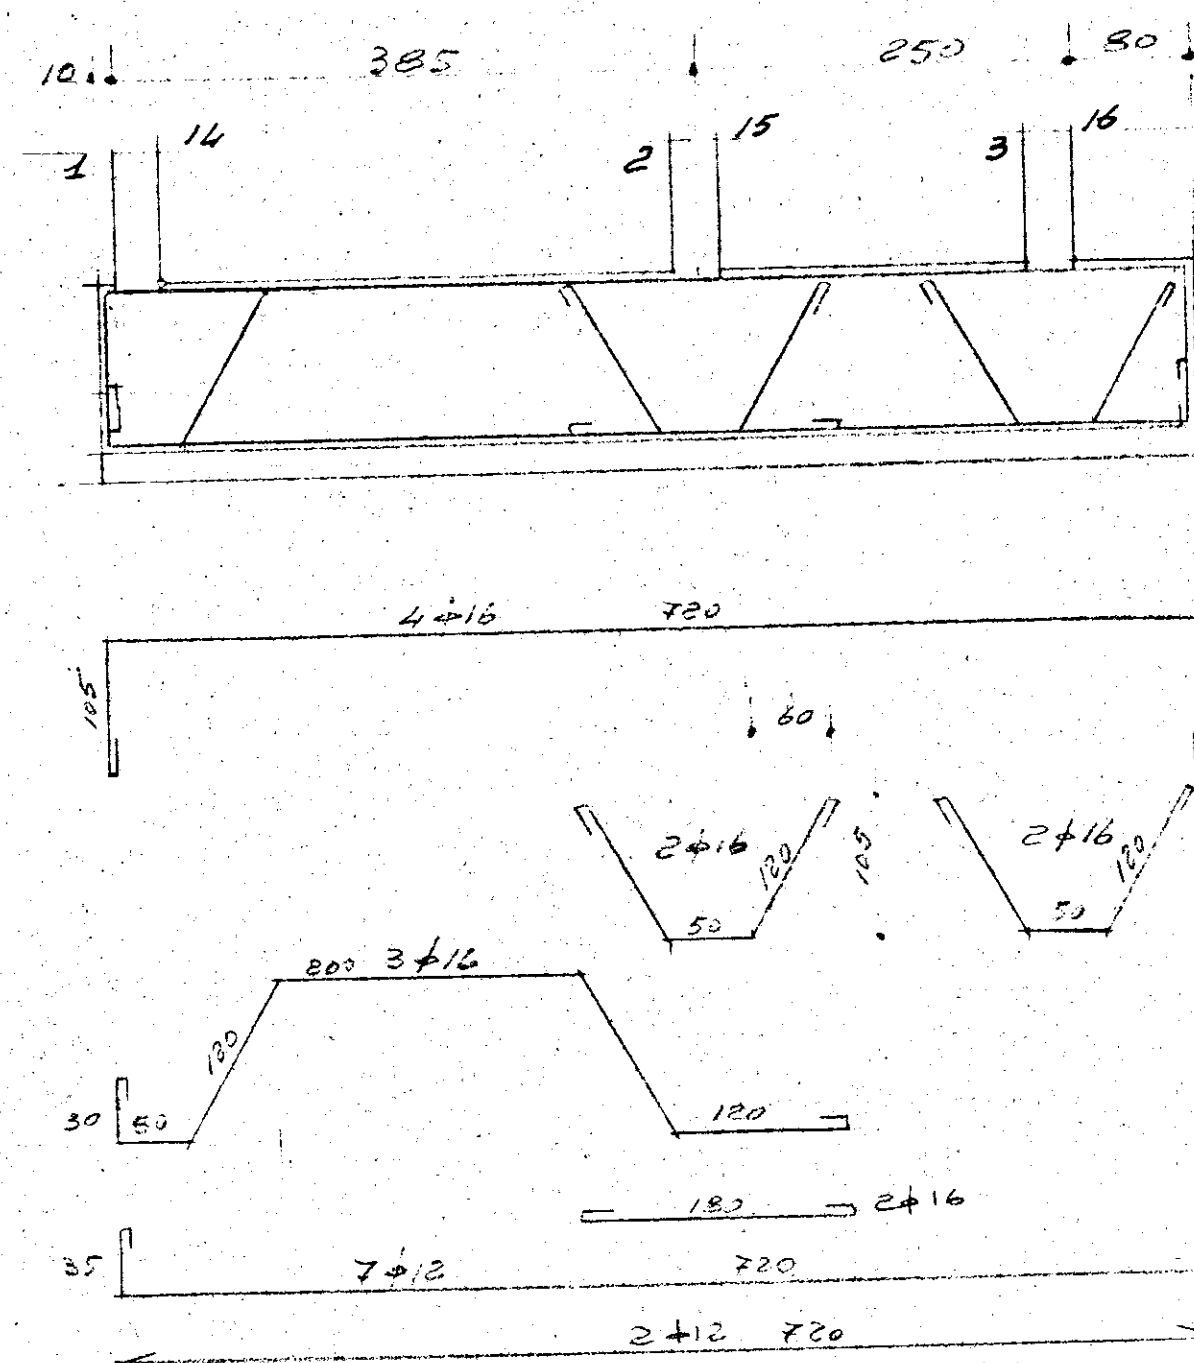

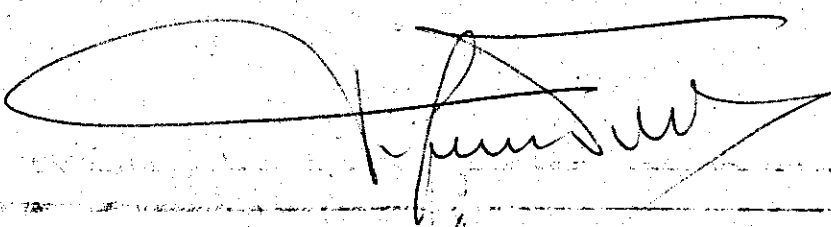

1. A. C. P. BRINDISI -

N°26 ALLOGGI PER LAV.

AGRICOLI IN TUTURANO

ARMATURE FONDAZIONI

Din. da	
Visto da	
1/1A	TAV. N.
1:50	

CA. ING. PINTO - BR -

IMPRESA: DOTT. G. C.