

I. A. C. P.

BRINDISI-

INTERVENTO N°

LEGGE 30-12-1960

N° 1676


DATA: AGG. N°

11/09/69 89

AGG. AGG.

PROGETTO ESECUTIVO PER LA
COSTRUZIONE DI N° 24 ALLOGGI PER
LAVORATORI AGRICOLI DIP. IN MESAGNE

PIANTA DEL PIANO PRIMO	RAPP. 1:50
PROGETTO	
DIREZ. LAVORI	
STRUTTE CALCOLI	
DISEGNO	
CONTR.	

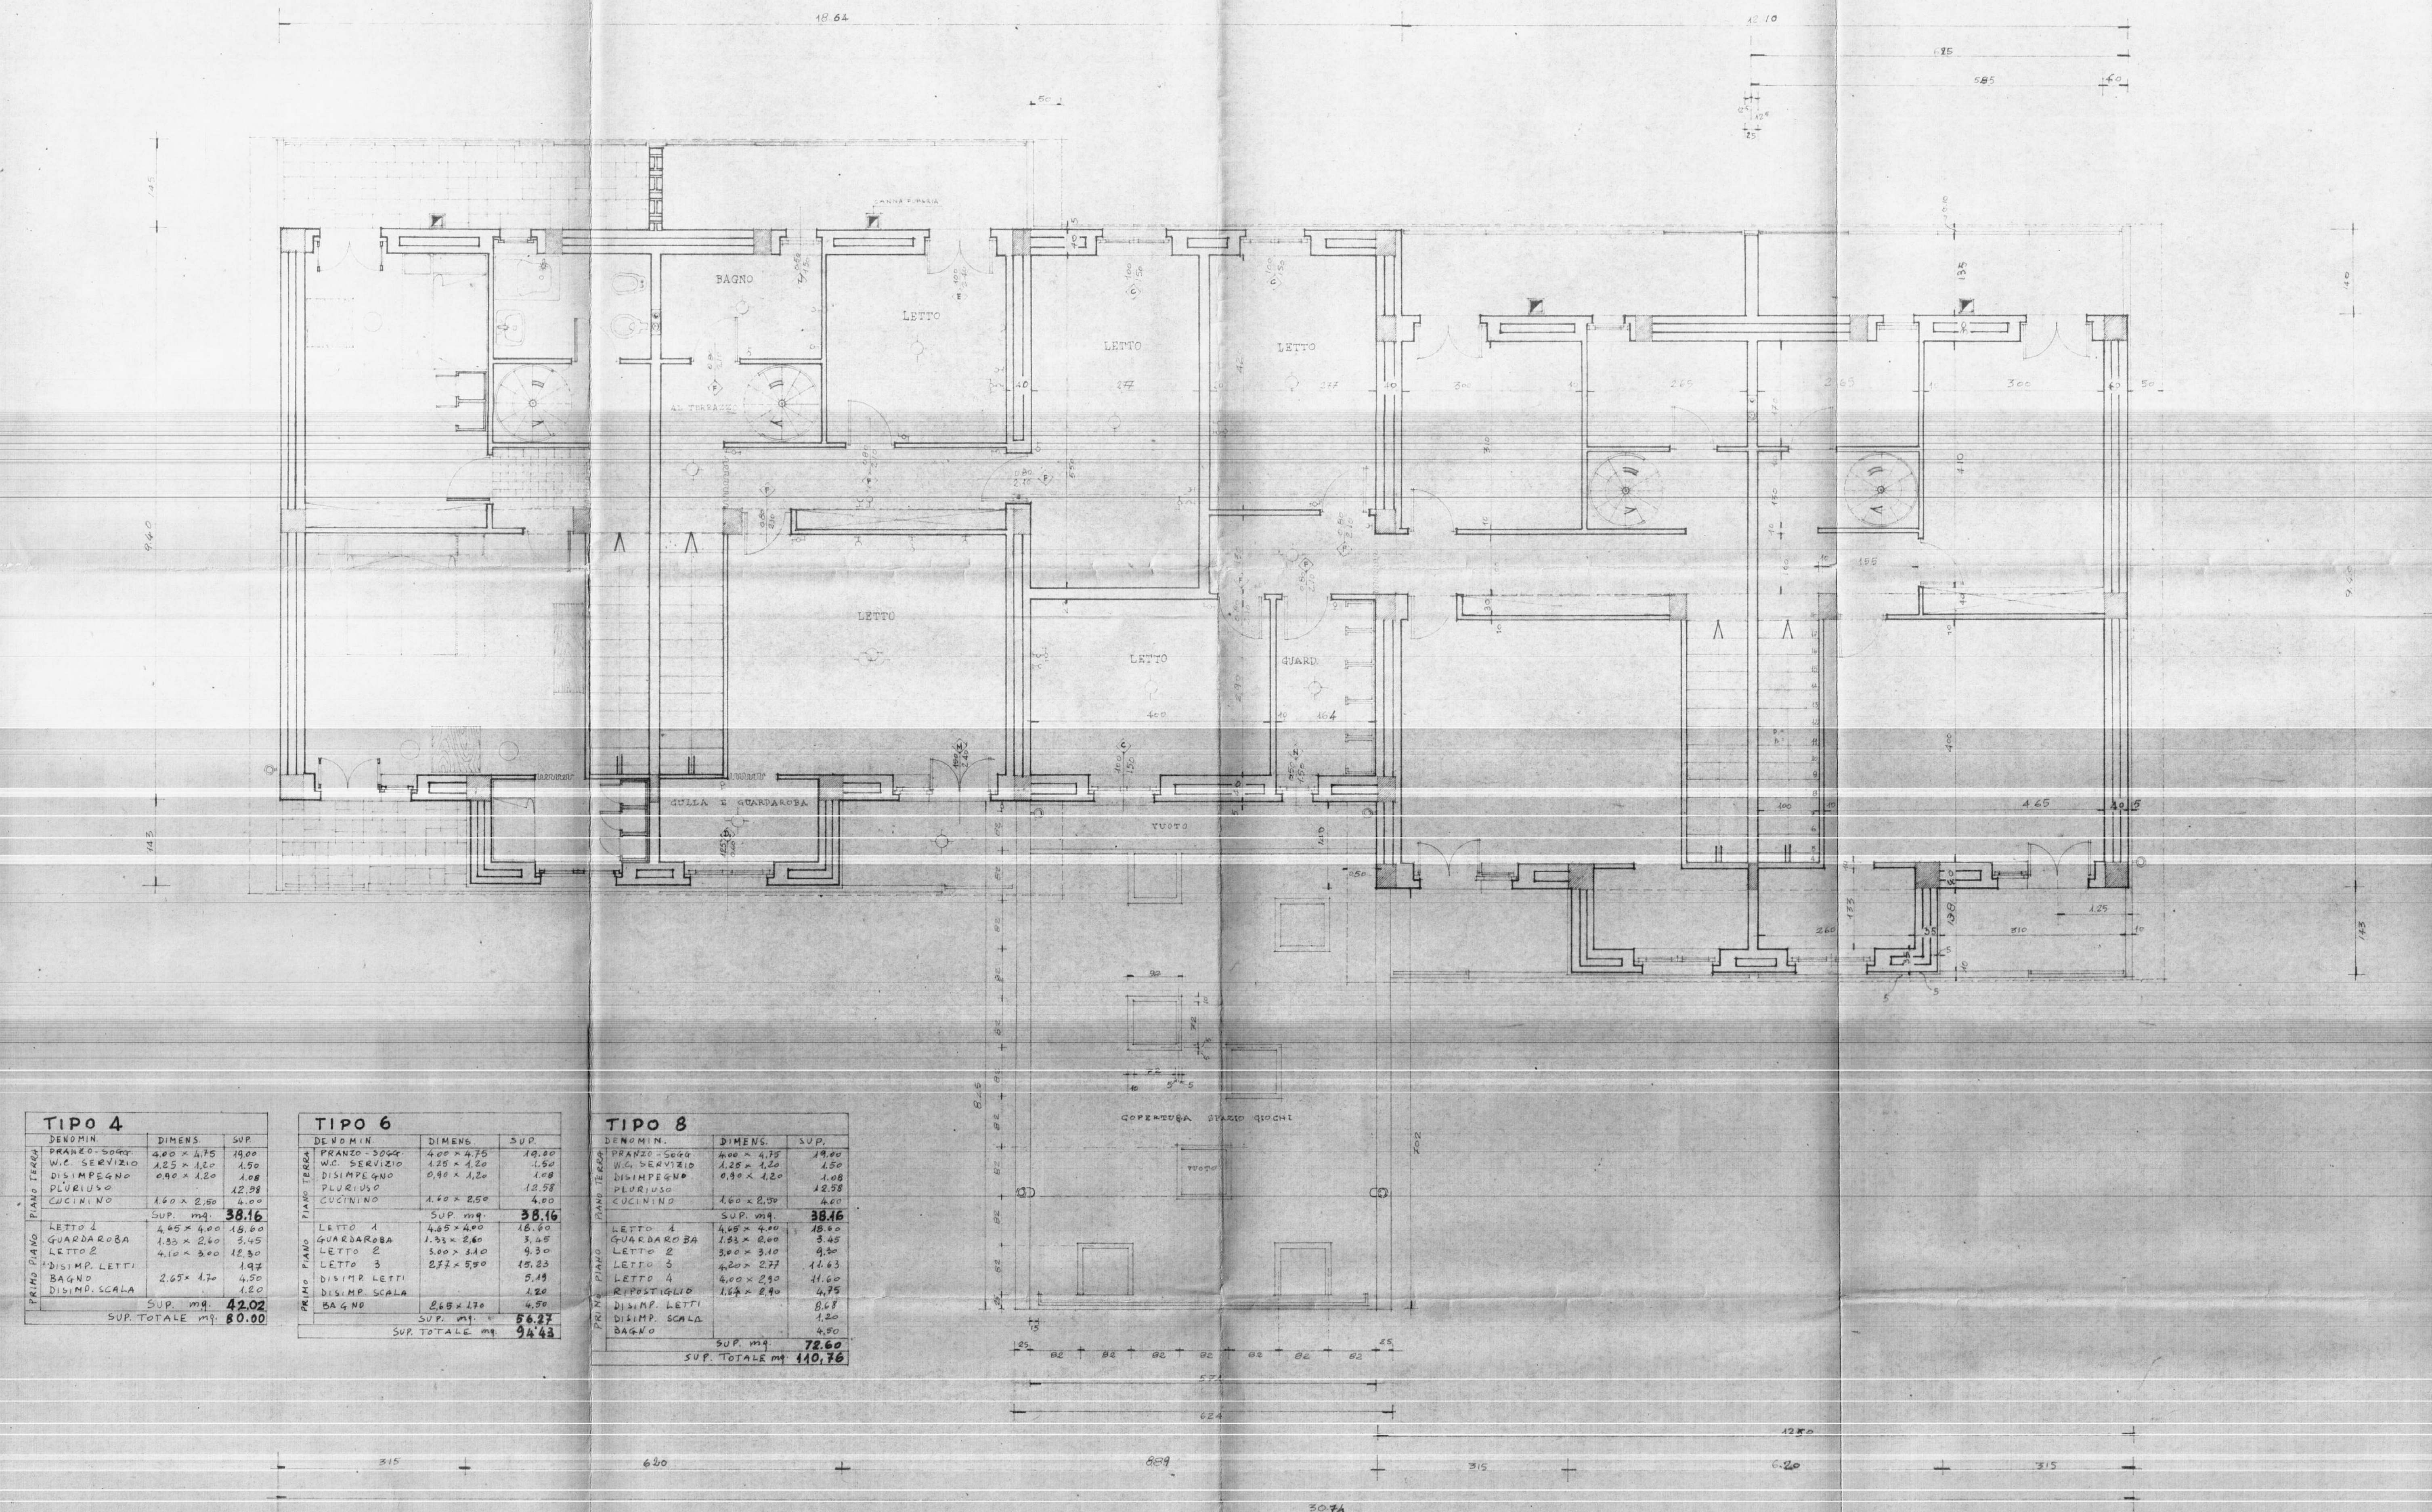

TIPO 4

DENOMIN.	DIMENS.	SUP.
PRANZO-SOGGI.	4,00 x 4,75	19,00
W.C. SERVIZIO	1,25 x 1,20	1,50
DISIMPEGNO	0,90 x 1,20	1,08
PLURUSO		12,58
CUCININO	1,60 x 2,50	4,00
SUP. mq.		38,16
LETTO 1	4,05 x 4,00	16,20
GUARDAROBA	1,33 x 2,60	3,45
LETTO 2	4,10 x 3,00	12,30
DISIMP. LETTI		1,97
BAGNO	2,65 x 1,70	4,50
DISIMP. SCALA		1,20
SUP. mq.		42,02
SUP. TOTALE mq.		80,00

TIPO 6

DENOMIN.	DIMENS.	SUP.
PRANZO-SOGGI.	4,00 x 4,75	19,00
W.C. SERVIZIO	1,25 x 1,20	1,50
DISIMPEGNO	0,90 x 1,20	1,08
PLURUSO		12,58
CUCININO	1,60 x 2,50	4,00
SUP. mq.		38,16
LETTO 1	4,05 x 4,00	16,20
GUARDAROBA	1,33 x 2,60	3,45
LETTO 2	5,00 x 3,10	15,50
LETTO 3	2,77 x 5,50	15,23
DISIMP. LETTI		5,19
DISIMP. SCALA		1,20
BAGNO	2,65 x 1,70	4,50
SUP. mq.		56,27
SUP. TOTALE mq.		94,43

TIPO 8

DENOMIN.	DIMENS.	SUP.
PRANZO-SOGGI.	4,00 x 4,75	19,00
W.C. SERVIZIO	1,25 x 1,20	1,50
DISIMPEGNO	0,90 x 1,20	1,08
PLURUSO		12,58
CUCININO	1,60 x 2,50	4,00
SUP. mq.		38,16
LETTO 1	4,05 x 4,00	16,20
GUARDAROBA	1,33 x 2,60	3,45
LETTO 2	3,00 x 3,10	9,30
LETTO 3	4,20 x 2,77	11,63
LETTO 4	4,00 x 2,90	11,60
RIPOSTIGLIO	1,65 x 2,90	4,75
DISIMP. LETTI		8,68
DISIMP. SCALA		1,20
BAGNO		4,50
SUP. mq.		72,60
SUP. TOTALE mq.		110,76