


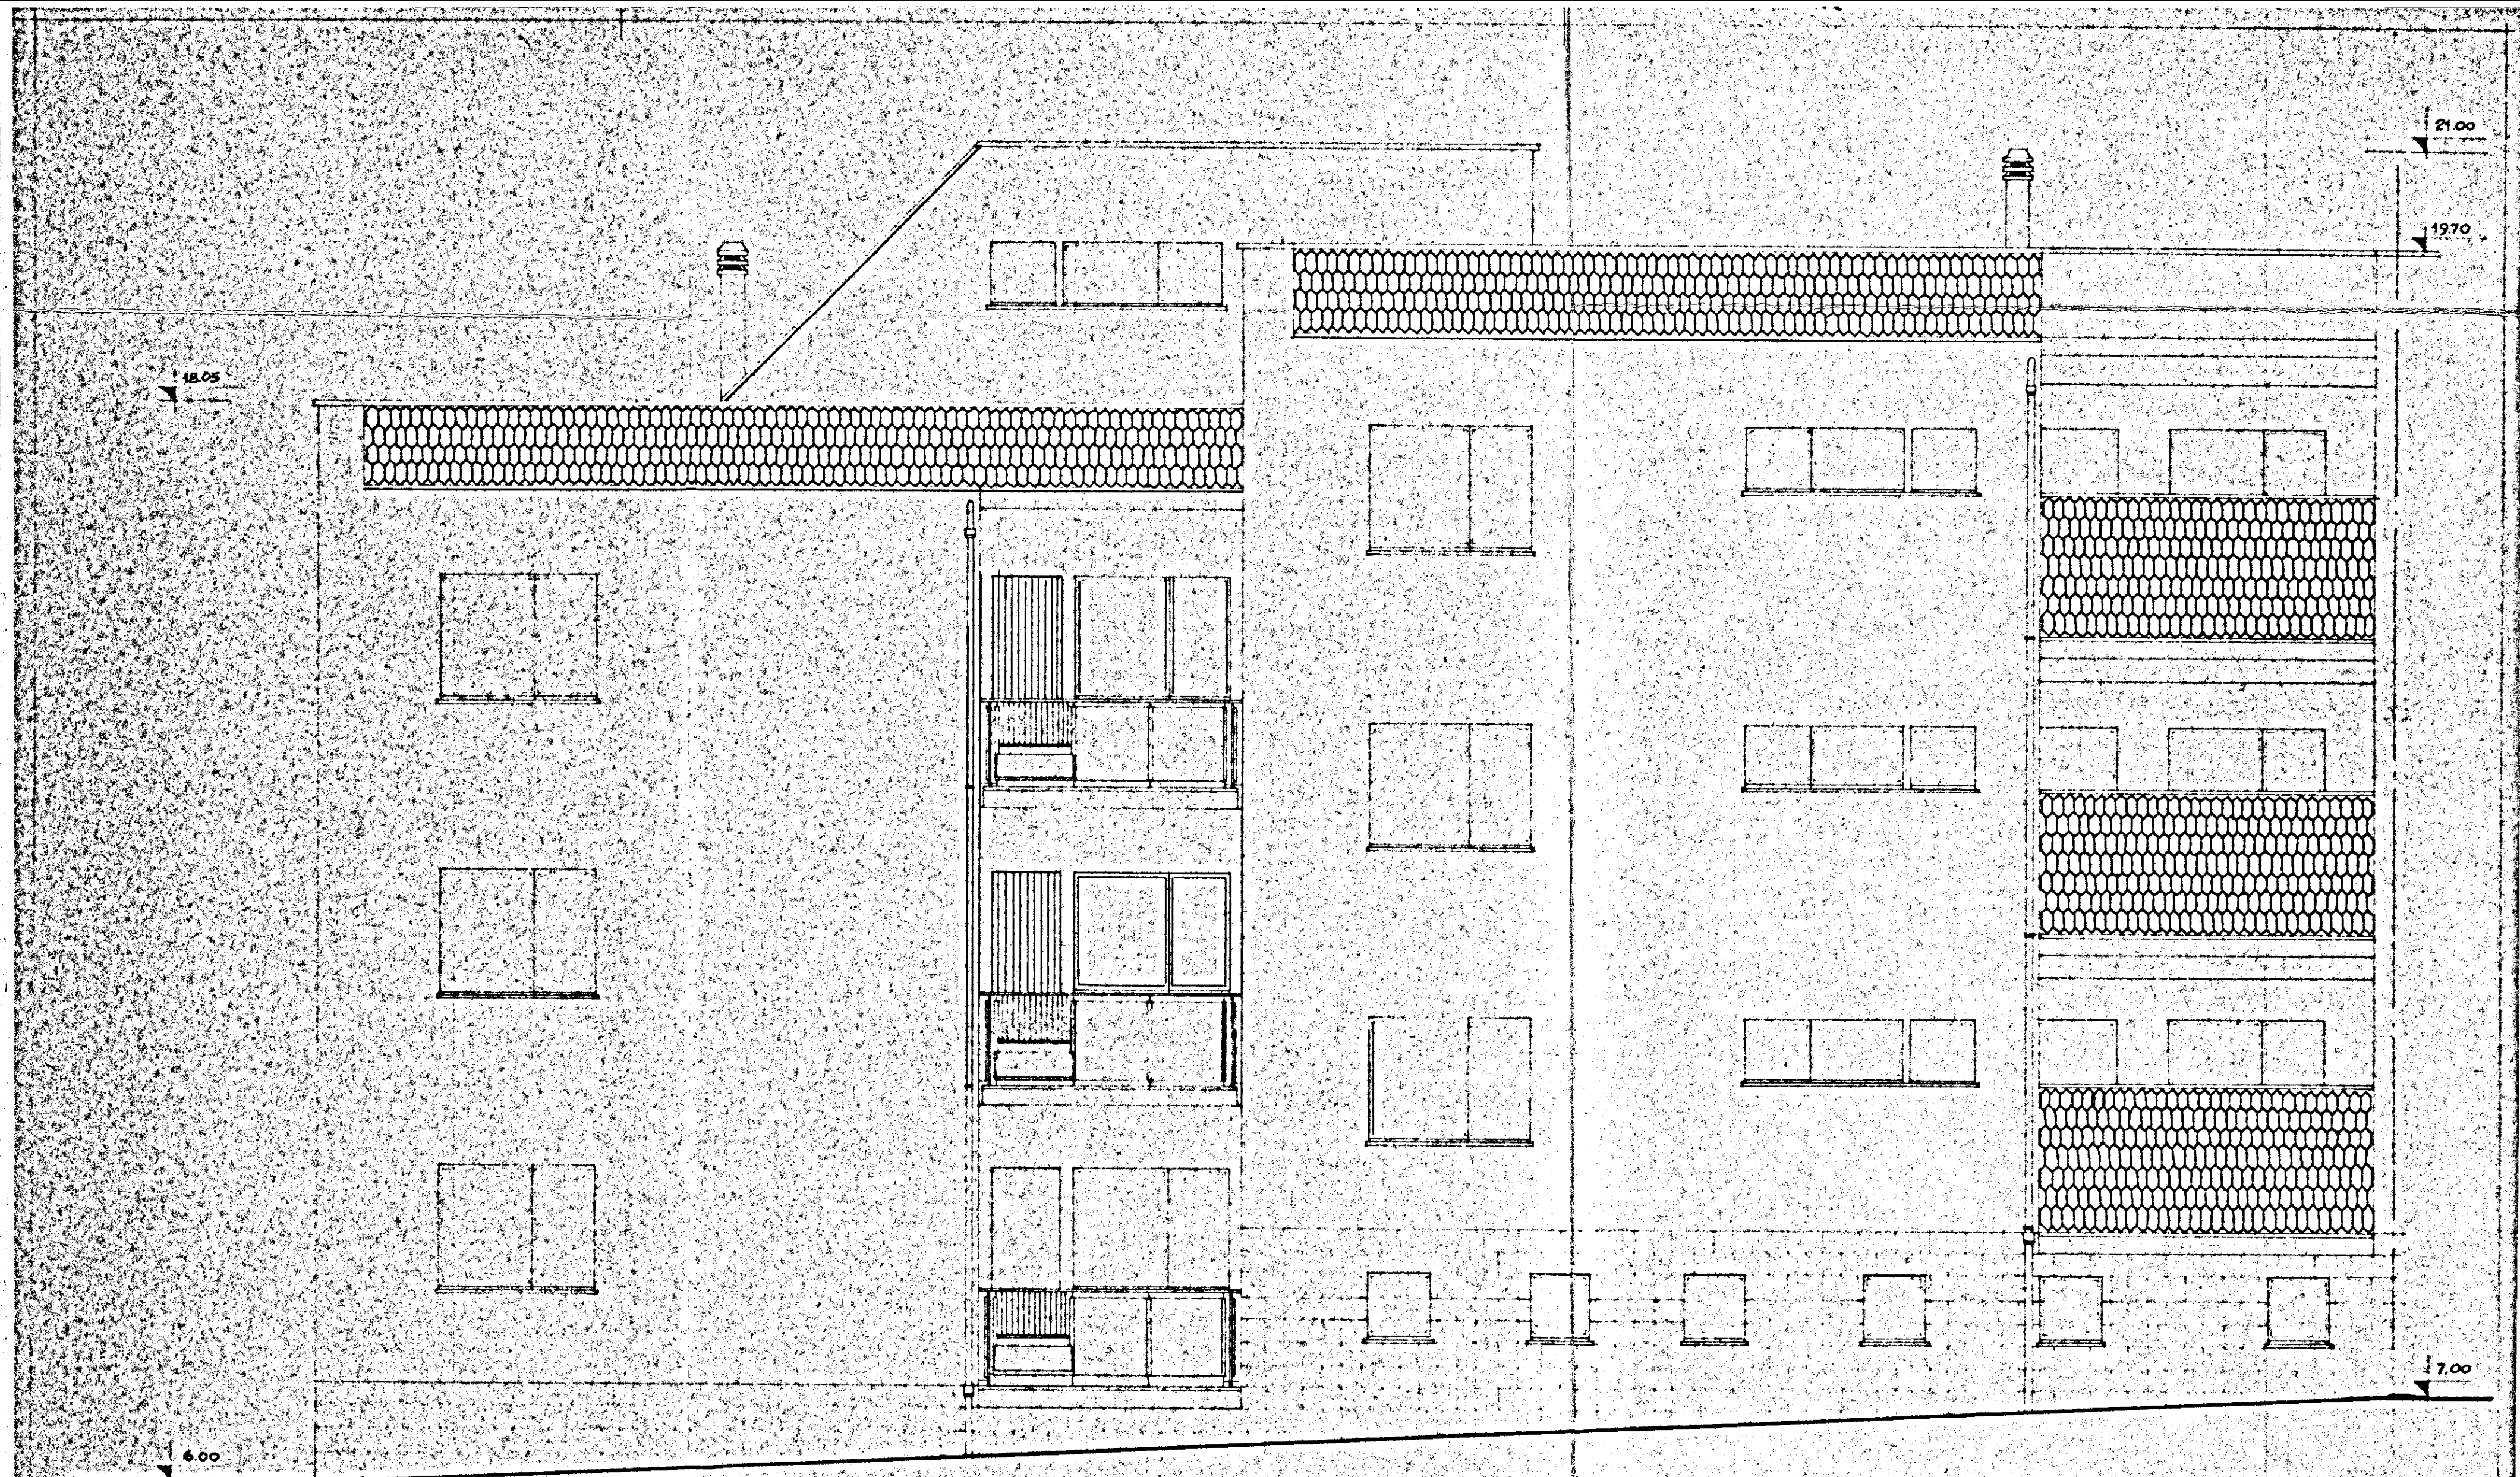

GESTIONE	GRUPPO ARCH. SPACCARELLI, ABUCCINI, BRUNO, DONI, C. BACCIN	
IN A CASA	nucleo 1° edificio A	D.S. N. 6681
2° SETTENNIO		TAV. 5°
CASE IN	n. 5.6	SEDE 241
REGIONE MESSAPICO		
STAZIONE APP.	PROSPETTO NORD	RAPP. 1:50
IACP		ROMA
BRINDIS		30 GIUGNO 1959

P. 01. AT
 SPACCARELLI
 BRUNO