


|                                         |  |                   |  |                  |  |
|-----------------------------------------|--|-------------------|--|------------------|--|
| <b>I.A.C.P.</b>                         |  | INTERVENTO N°     |  | LEGGE 30-12-1960 |  |
| BRINDISI                                |  |                   |  | N° 1676          |  |
| <b>PROGETTO ESECUTIVO PER LA</b>        |  |                   |  |                  |  |
| <b>COSTRUZIONE DI N° 19 ALLOGGI PER</b> |  |                   |  |                  |  |
| <b>AGRICOLTORI IN LATIANO</b>           |  |                   |  |                  |  |
| <b>PIANTA DEL PIANO TERRA</b>           |  | <b>RAPP. 1:50</b> |  |                  |  |
| PROGETTO                                |  | DATA              |  |                  |  |
| DIREZIONE                               |  | AGG.              |  |                  |  |
| STUDIO E CALCOLO                        |  | AGG.              |  |                  |  |
|                                         |  | DISEGNO           |  |                  |  |
|                                         |  | CONTR.            |  |                  |  |

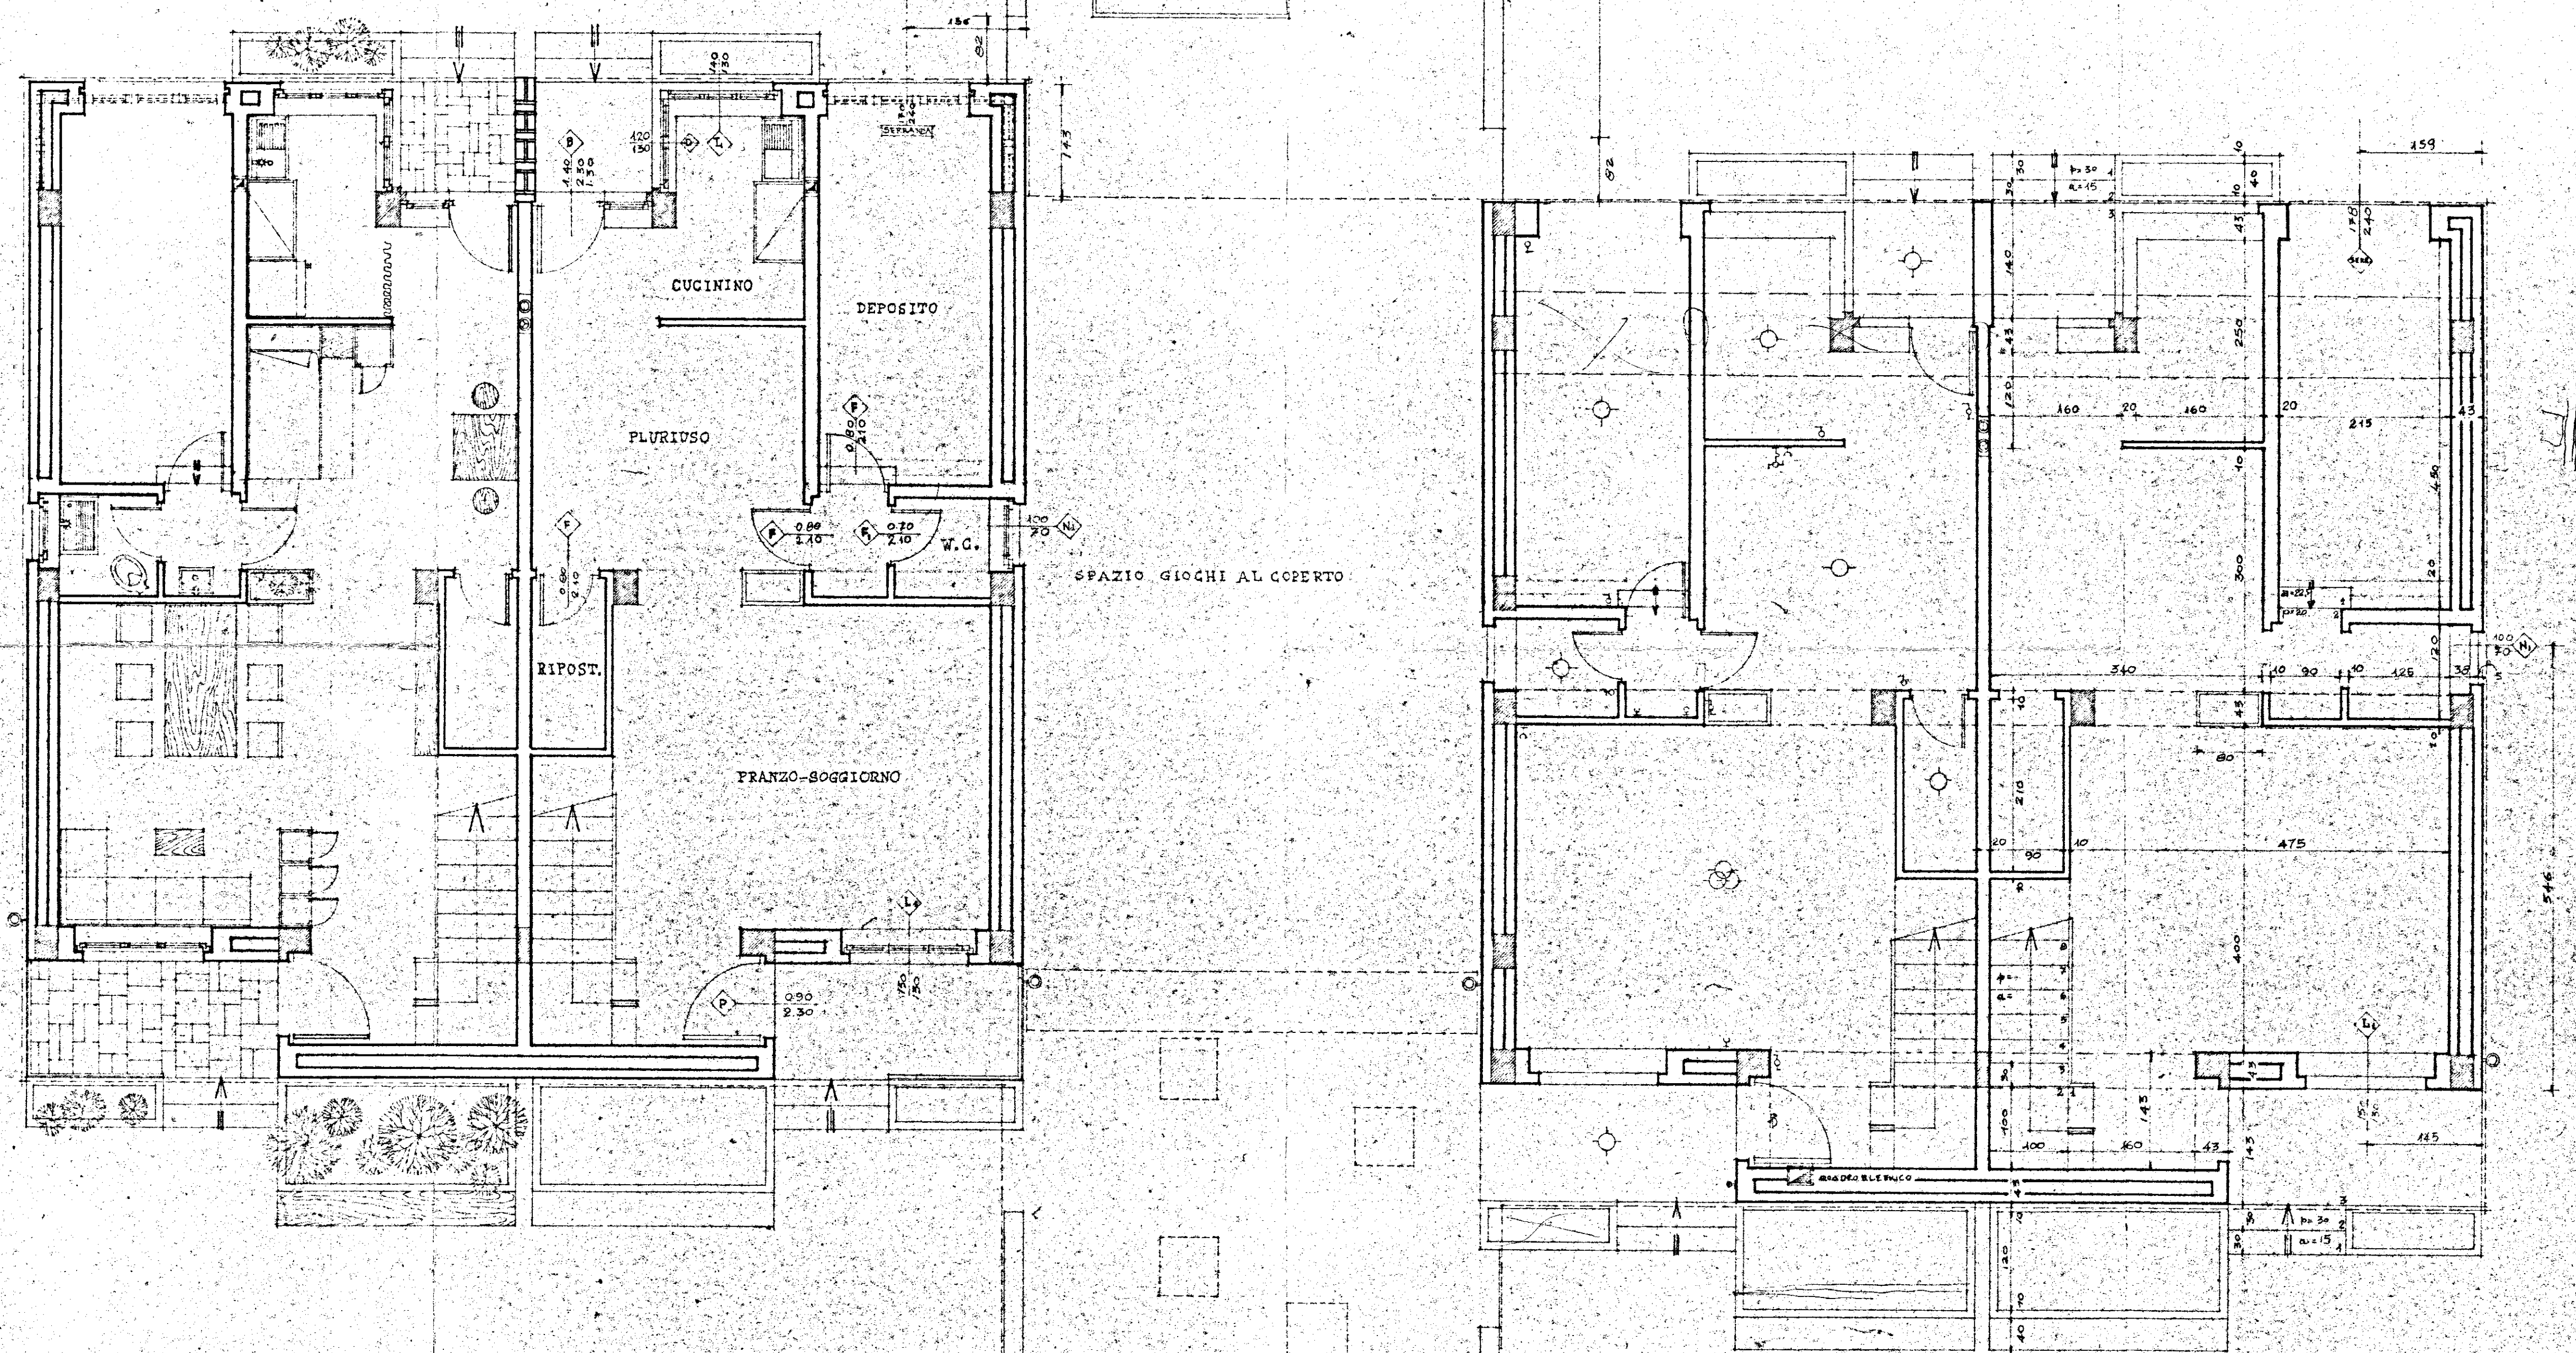

| TIPO 4          |           |      |
|-----------------|-----------|------|
| DESCRIZIONE     | DIMENS.   | SUP. |
| PRANZO-SOGG.    | 400 X 475 | 1900 |
| W.C. SERVIZIO   | 125 X 120 | 150  |
| DISIMPEGNO      | 090 X 120 | 108  |
| PLURIVISO       | 160 X 250 | 400  |
| CUCININO        | 140 X 250 | 350  |
| DORMITORIO      | 155 X 260 | 403  |
| BAGNO           | 100 X 155 | 155  |
| DISIMP. SCALA   | 265 X 170 | 450  |
| SUP. Mq.        |           | 3816 |
| SUP. TOTALE Mq. |           | 8000 |

| TIPO 6          |           |      |
|-----------------|-----------|------|
| DESCRIZIONE     | DIMENS.   | SUP. |
| PRANZO-SOGG.    | 400 X 475 | 1900 |
| W.C. SERVIZIO   | 125 X 120 | 150  |
| DISIMPEGNO      | 090 X 120 | 108  |
| PLURIVISO       | 160 X 250 | 400  |
| CUCININO        | 140 X 250 | 350  |
| DORMITORIO      | 155 X 260 | 403  |
| BAGNO           | 100 X 155 | 155  |
| DISIMP. SCALA   | 265 X 170 | 450  |
| SUP. Mq.        |           | 7816 |
| SUP. TOTALE Mq. |           | 9443 |

| TIPO 8          |           |       |
|-----------------|-----------|-------|
| DESCRIZIONE     | DIMENS.   | SUP.  |
| PRANZO-SOGG.    | 400 X 475 | 1900  |
| W.C. SERVIZIO   | 125 X 120 | 150   |
| DISIMPEGNO      | 090 X 120 | 108   |
| PLURIVISO       | 160 X 250 | 400   |
| CUCININO        | 140 X 250 | 350   |
| DORMITORIO      | 155 X 260 | 403   |
| BAGNO           | 100 X 155 | 155   |
| DISIMP. SCALA   | 265 X 170 | 450   |
| SUP. Mq.        |           | 7260  |
| SUP. TOTALE Mq. |           | 11076 |

