



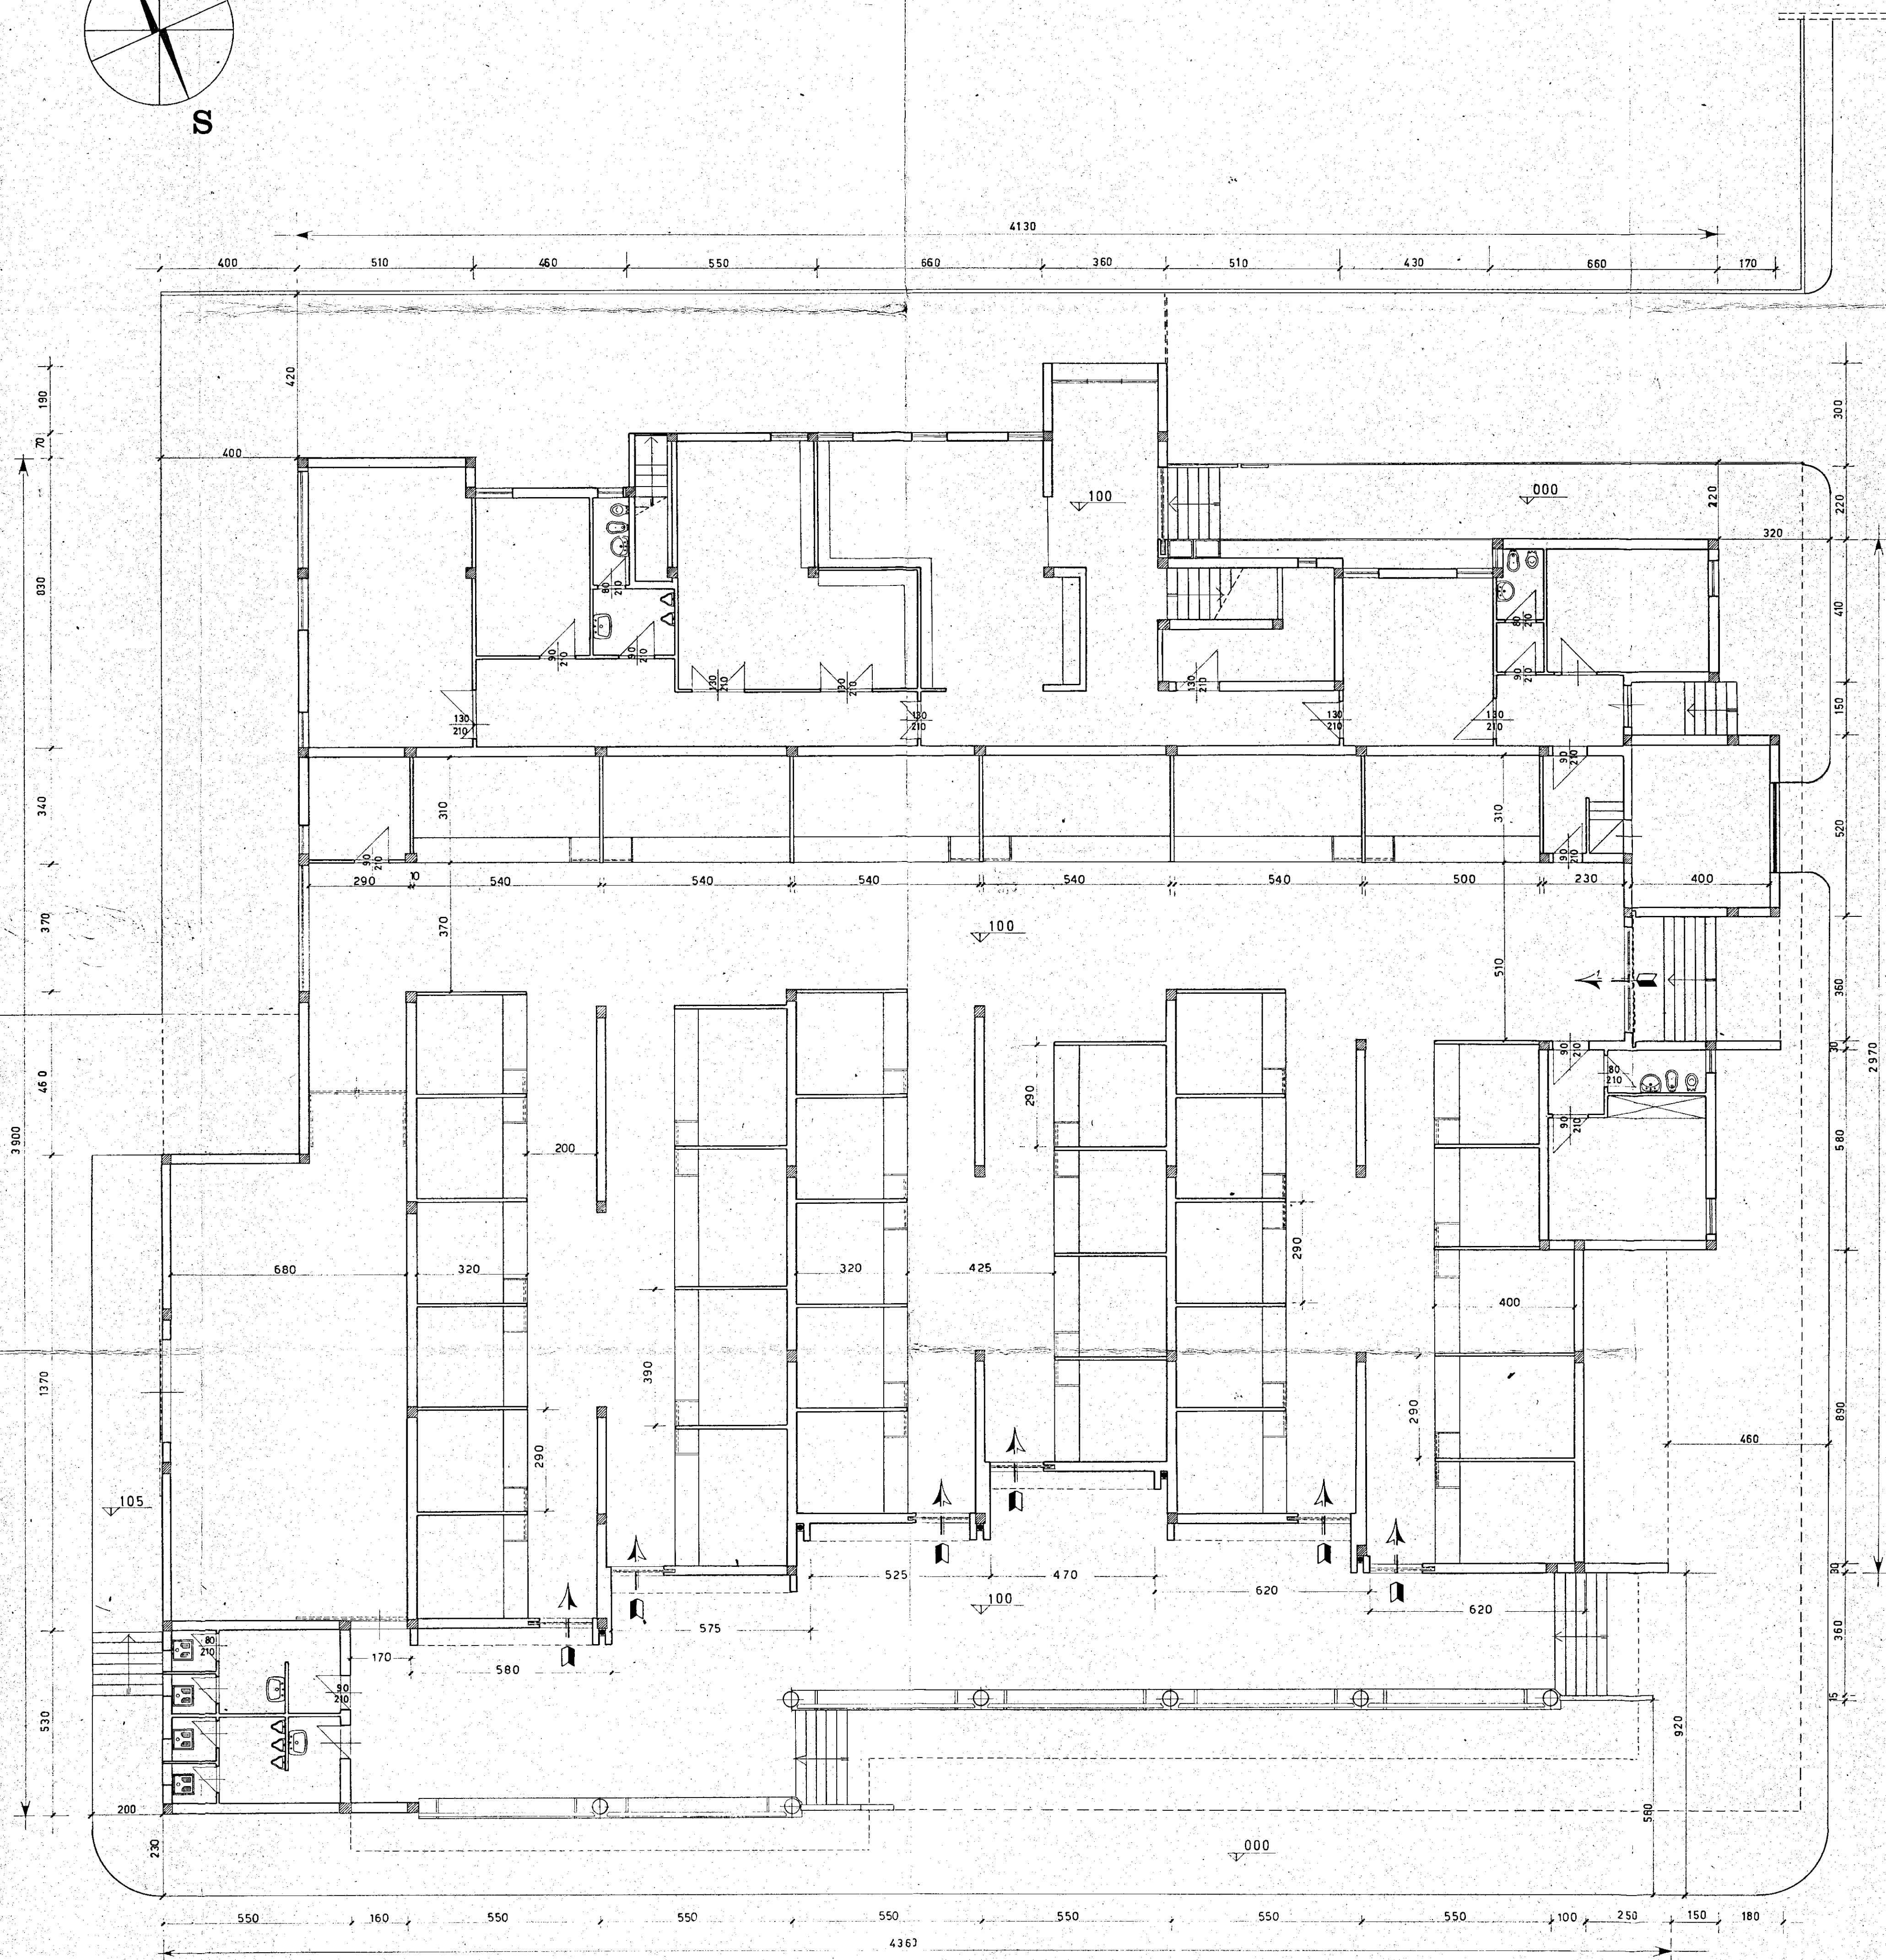

via G. Carducci

via A. Oriani

VISTO: SI Approva
Brindisi, li 23 MAG. 1970.
IL COMANDO DEL PROVINCIALE
Dott. Ing. Pietro D'Agostino

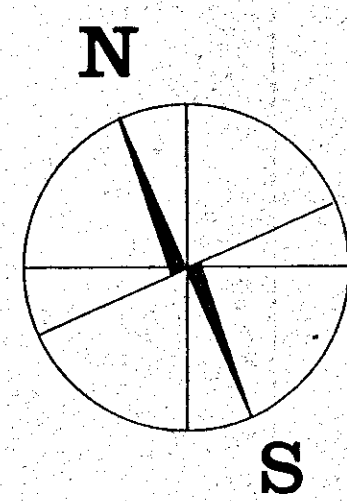

COMUNE DI BRINDISI		DATA: 23 MAG 1970
DESIGNAZIONE DELL'OPERA: progetto di costruzione per un mercato di quartiere e delegazione comunale al Quartiere C.E.P. - Rione Paradiso Brindisi		AGGIORNAMENTO:
OGGETTO DEL DISEGNO: Pianta delle dimensioni esterne		NUM. DEL DISEGNO:
PIANO RIALZATO	SCALA 1:100	RIFERIMENTO:
IL PROGETTISTA: Dott. Arch. GIAN LUIGI CONSALES		
STUDIO: DOTT. ING. UGO LONCOE DOTT. ARCH. GIAN LUIGI CONSALES		

P. Gian Luigi Consales