

I.A.C.P.

BRINDISI-

INTERVENTO N°

LEGGE 30-12-1960

N° 1676

PROGETTO ESECUTIVO PER LA
COSTRUZIONE DI N° 23 ALLOGGI PER
AGRICOLTORI IN BRINDISI

DATA

AGG.

N° 12

AGG.

AGG.

PIANTA DEL PIANO PRIMO

RAPP
1:50

PROGETTO


DIRET. LAVORI

STRUTTORE



DISEGNO

CONT.

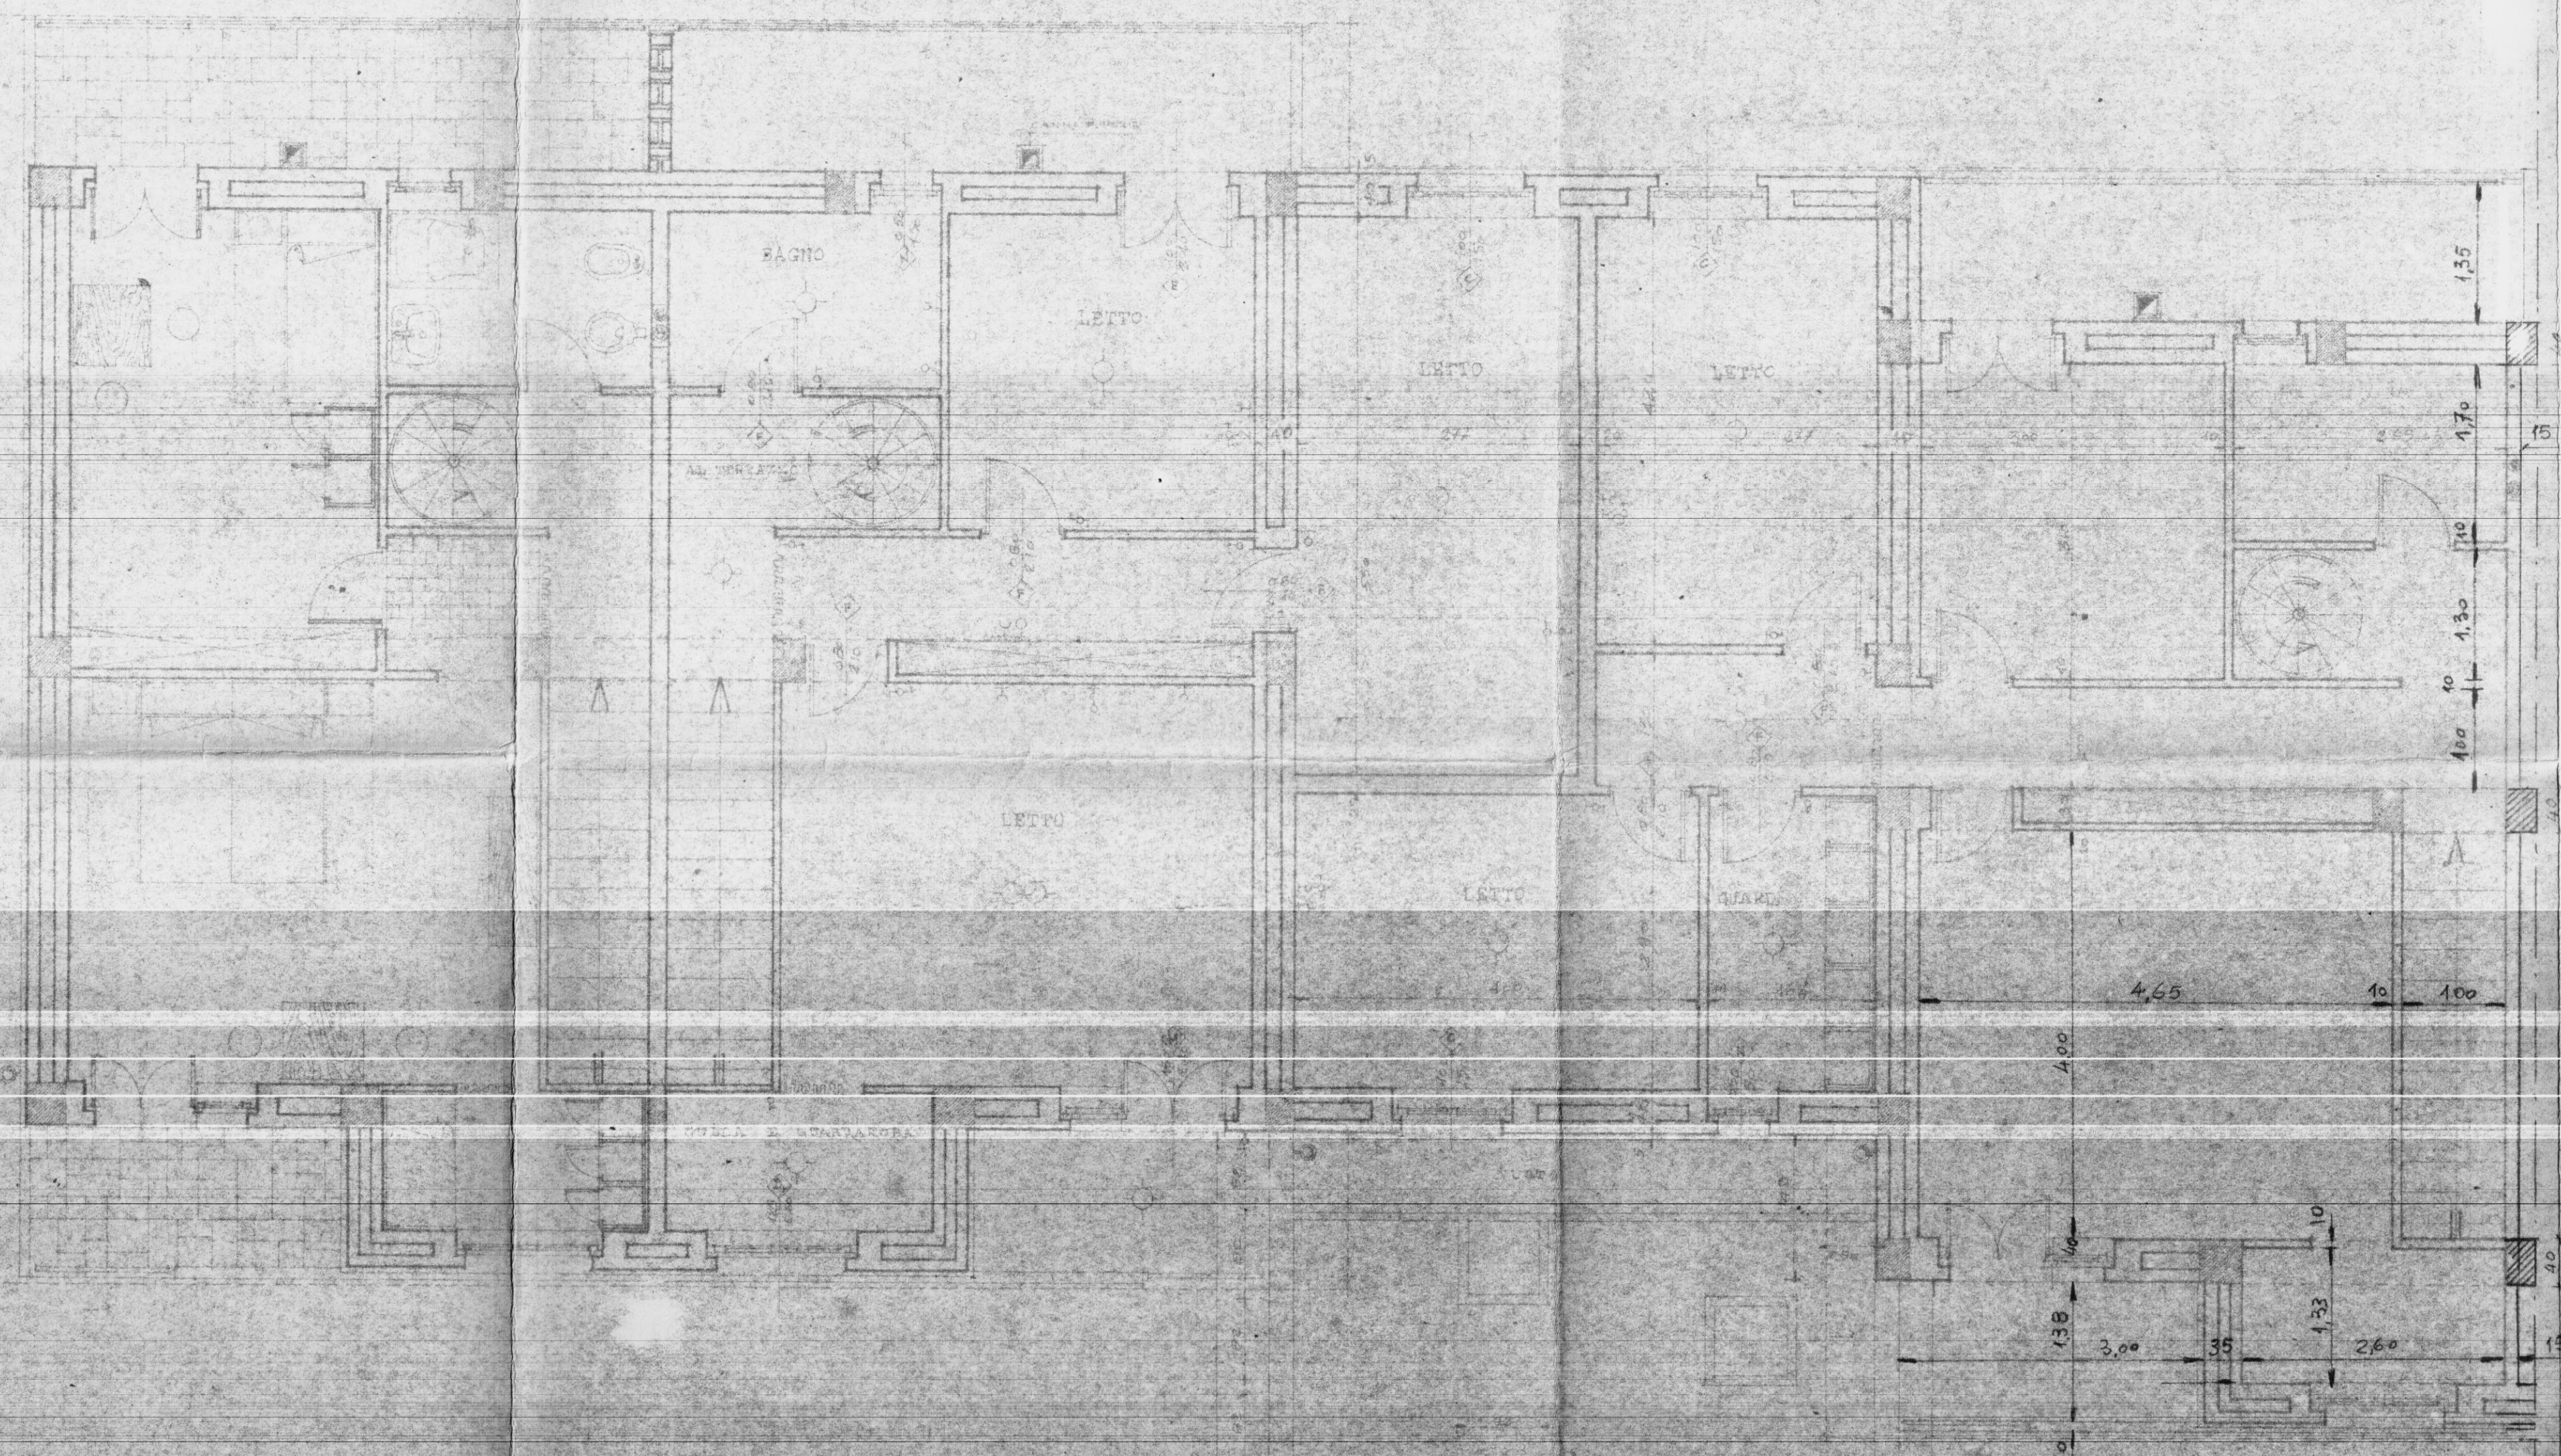







ASSE DI ACCOPPIAMENTO

6,05

6,45

3,30

24,69