

Gestione Case Lavoratori		I.A.C.P. BRINDISI	
LEGE 14/2/68 n. 60		SETTORE 1 ART. 18	
OSTUNI - Rione Melogna		b1	
ALLOGGI TIPO B		25.5.66	
PIANTA PIANO TERRENO		RAPP. 1:50	
PROGETTISTA:			
DOTT. ARCH. GIAMBATTISTA ARZUFFI		EDILIZIA	
ING. G. C. CASANOVA		STRUTT. E CALCOLI	
ING. VIVARELLI		IMP. TECNICI	
ING. A. MALDARI		PRAGR. E COSTI	
I. A. C. P.		DIR. LAVORI	

La Commissione Edilizia esprime parere

Favorevole

Ostuni li 20.6.68

IL PRESIDENTE

L'INGEGNERE


Visto: Si autorizza alla costruzione
dell'opera dalla Commissione Edilizia
e all'istruttoria della stessa.

Ostuni 28.6.68

IL PRESIDENTE



NE TUTTE LE MIGURE SONO RIFERITE AL RUSTICO O AI FILI DEI PILASTRI

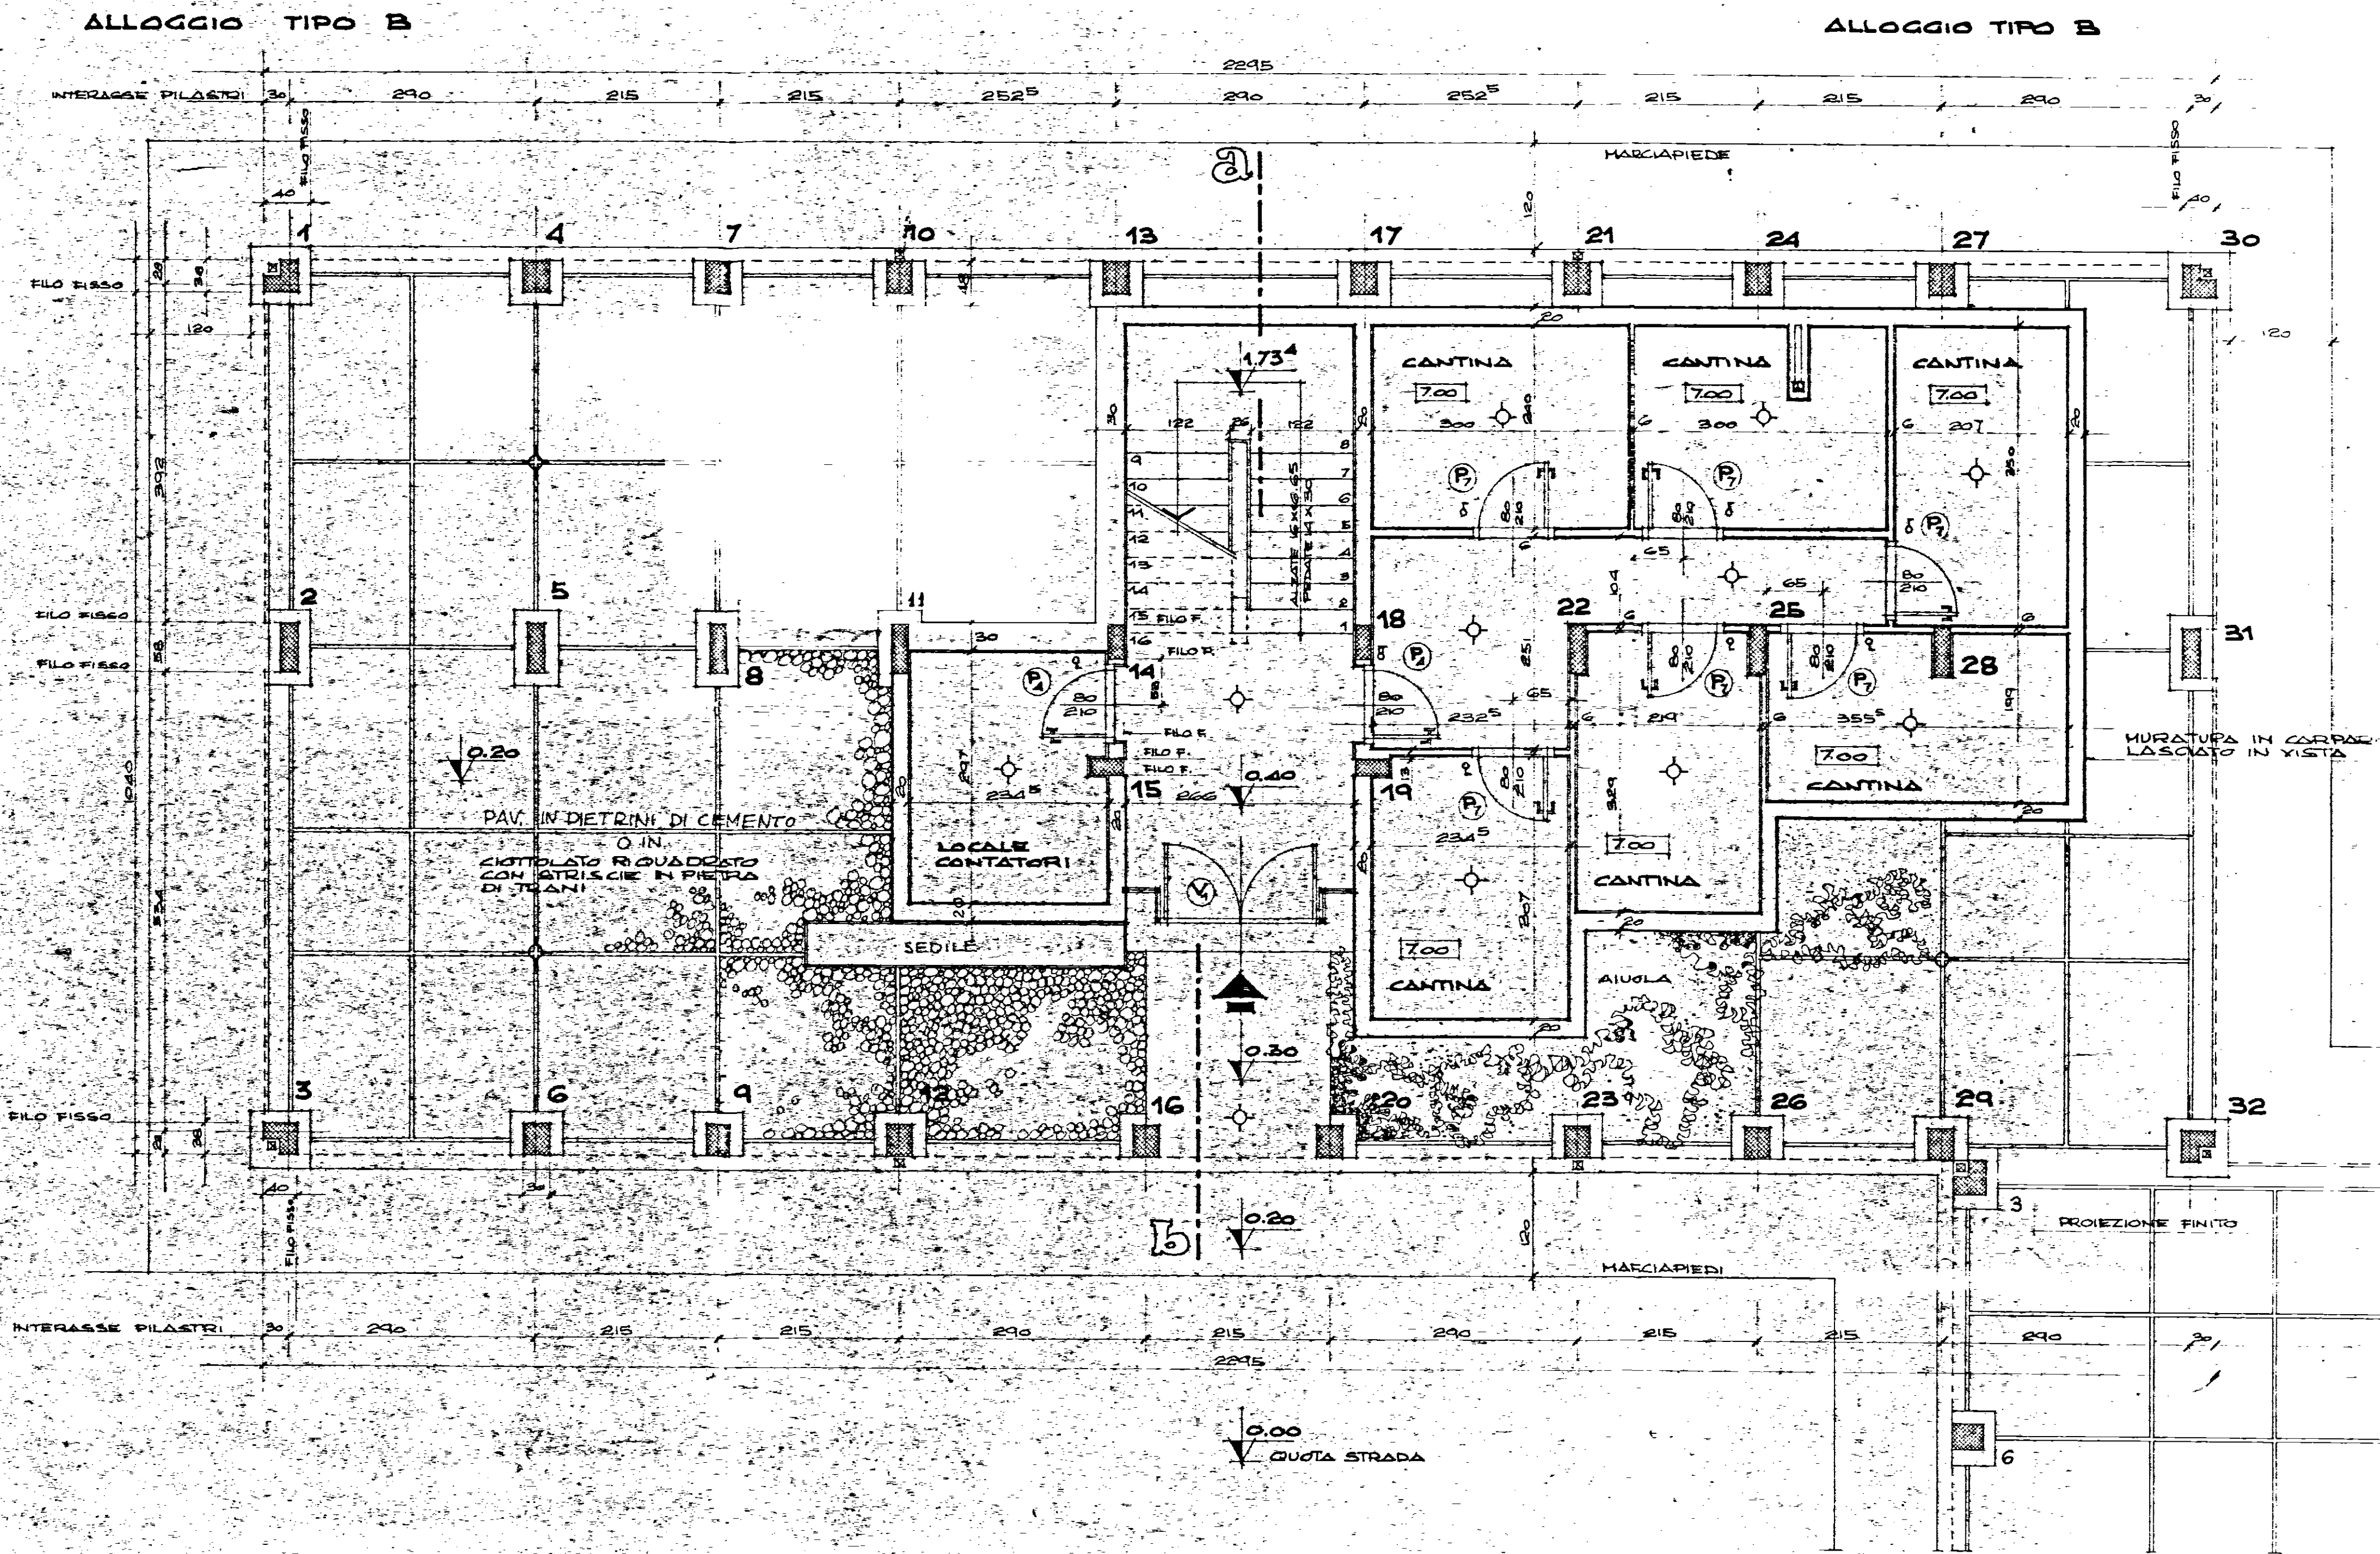

ATTACCO PALAZZINA C-D