
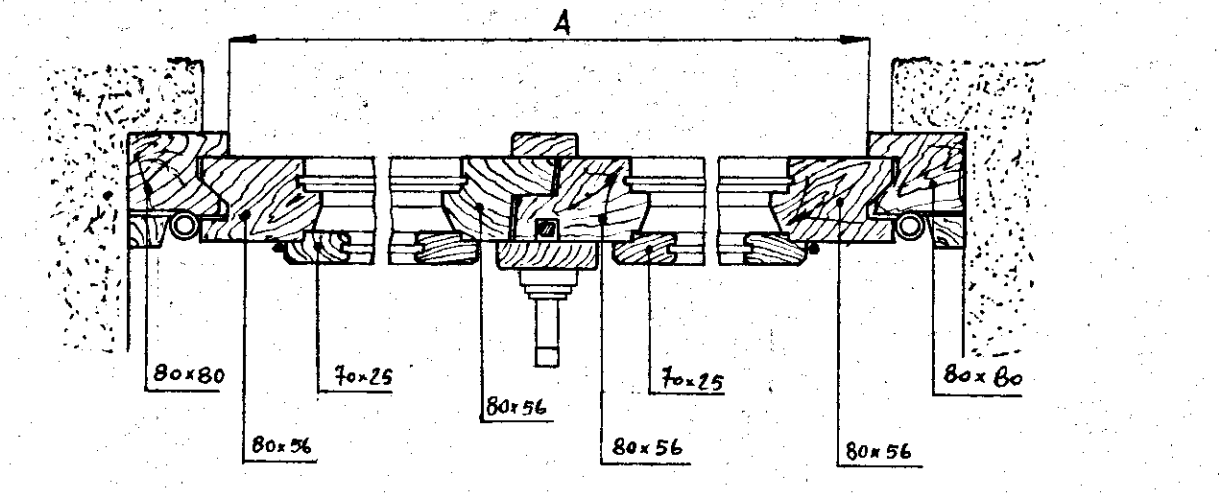


ISTITUTO AUTONOMO CASE POPOLARI PER LA PROVINCIA DI BRINDISI

TIPO DI INFISSI

FINESTRA



- TIPO CON SCURETTI -

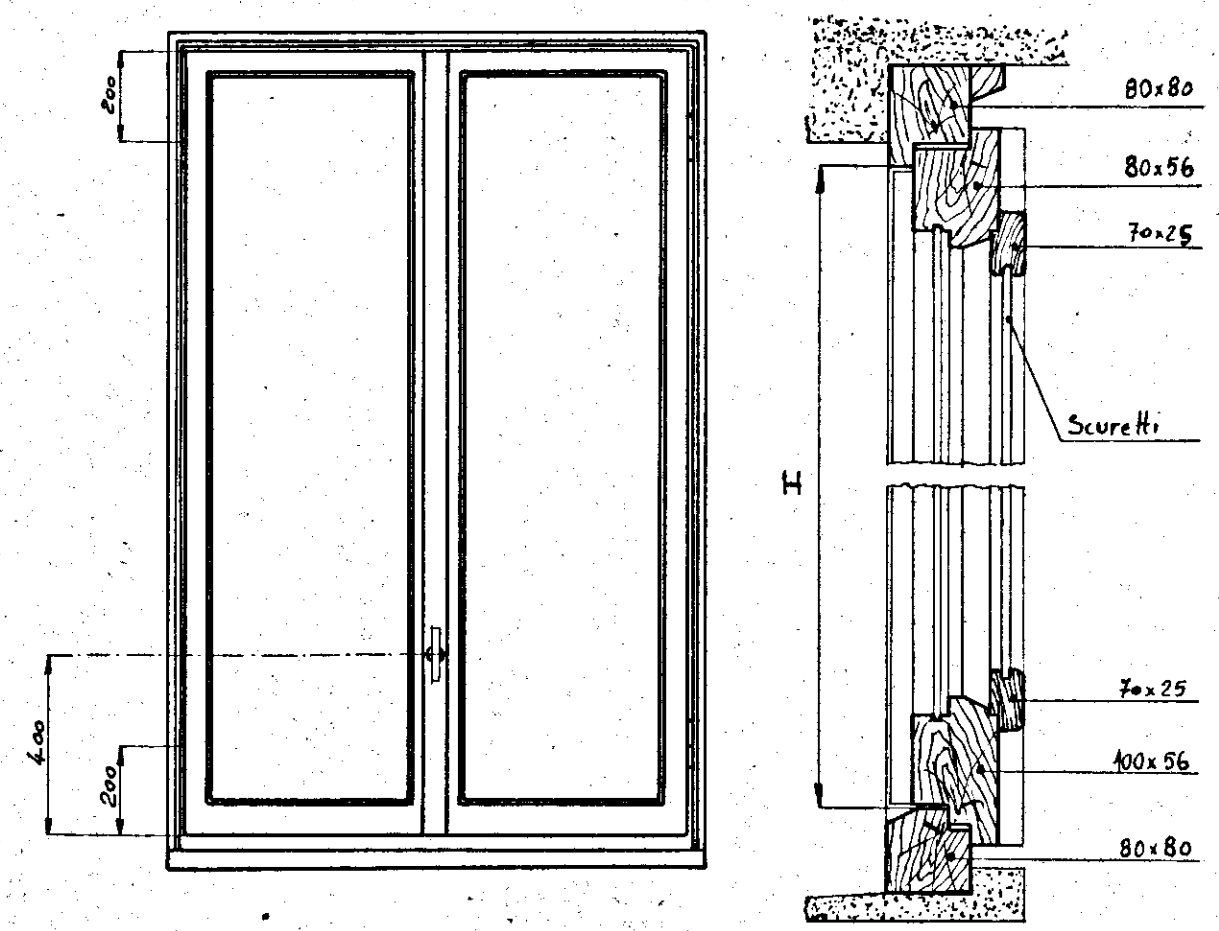

INDICAZIONE	H	A
Finestra a due battenti		
Finestra ad un battente		

FINESTRA



TIPI C. D. D.

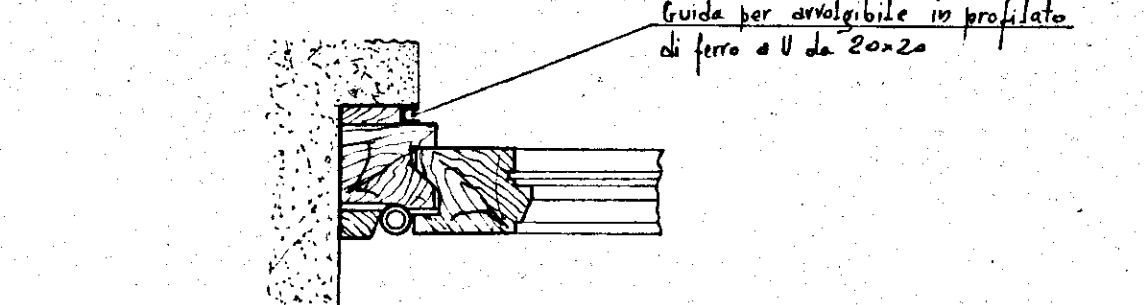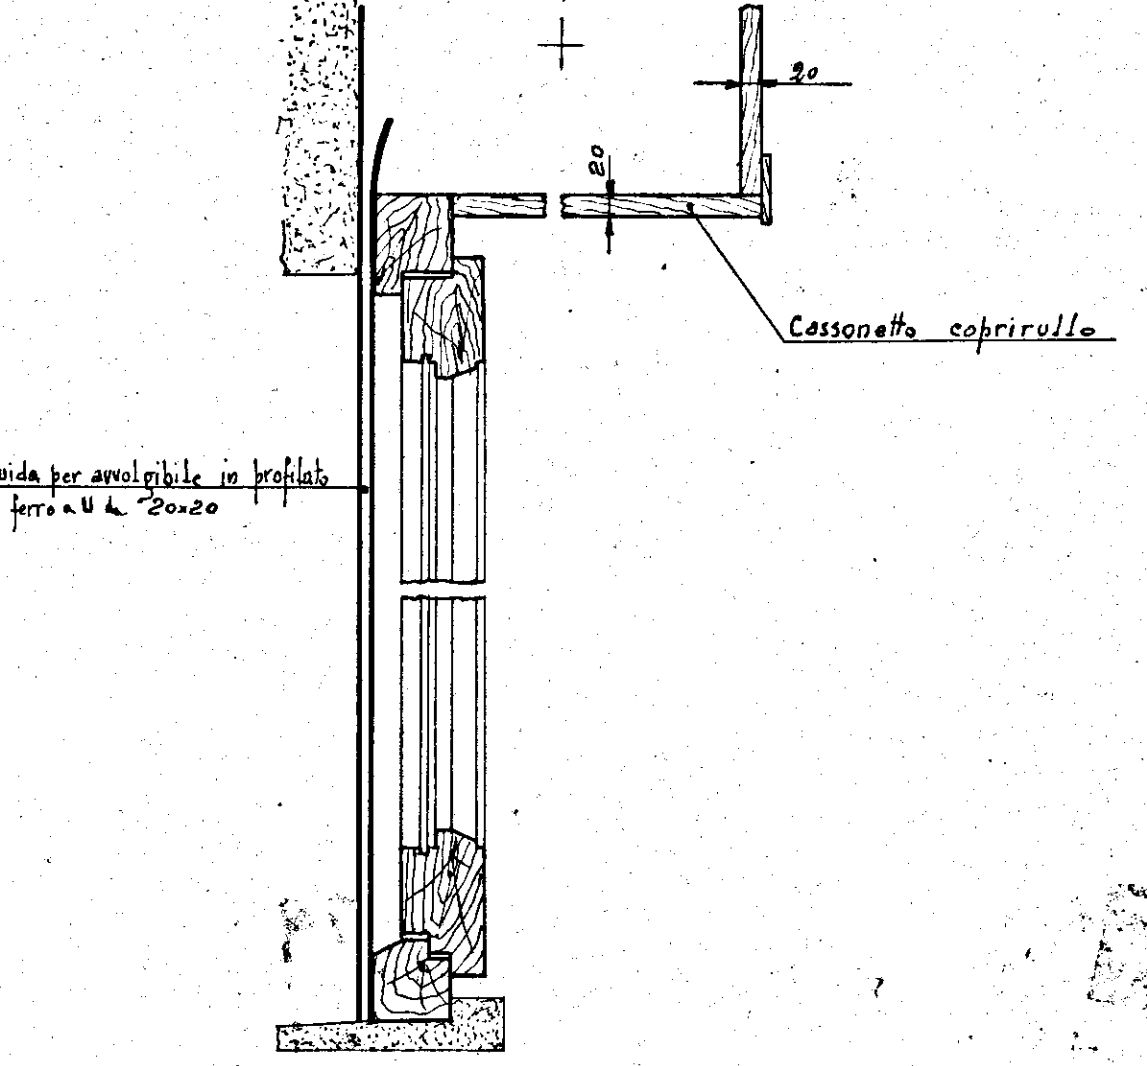

- TIPO SENZA SCURETTI CON PERSIANE
AVVOLGIBILI -

BALCONE



- TIPO CON SCURETTI - TIPO B

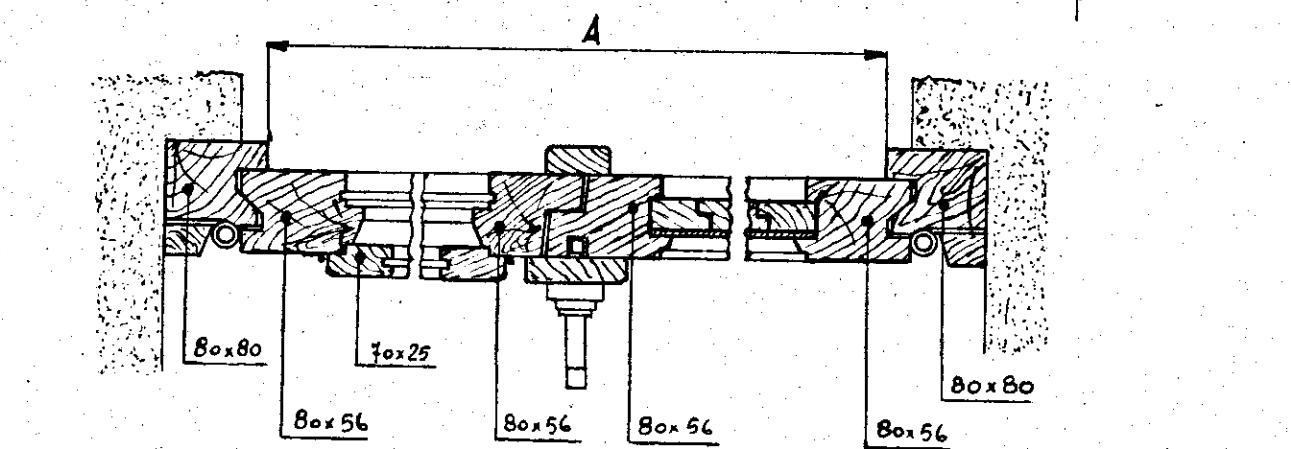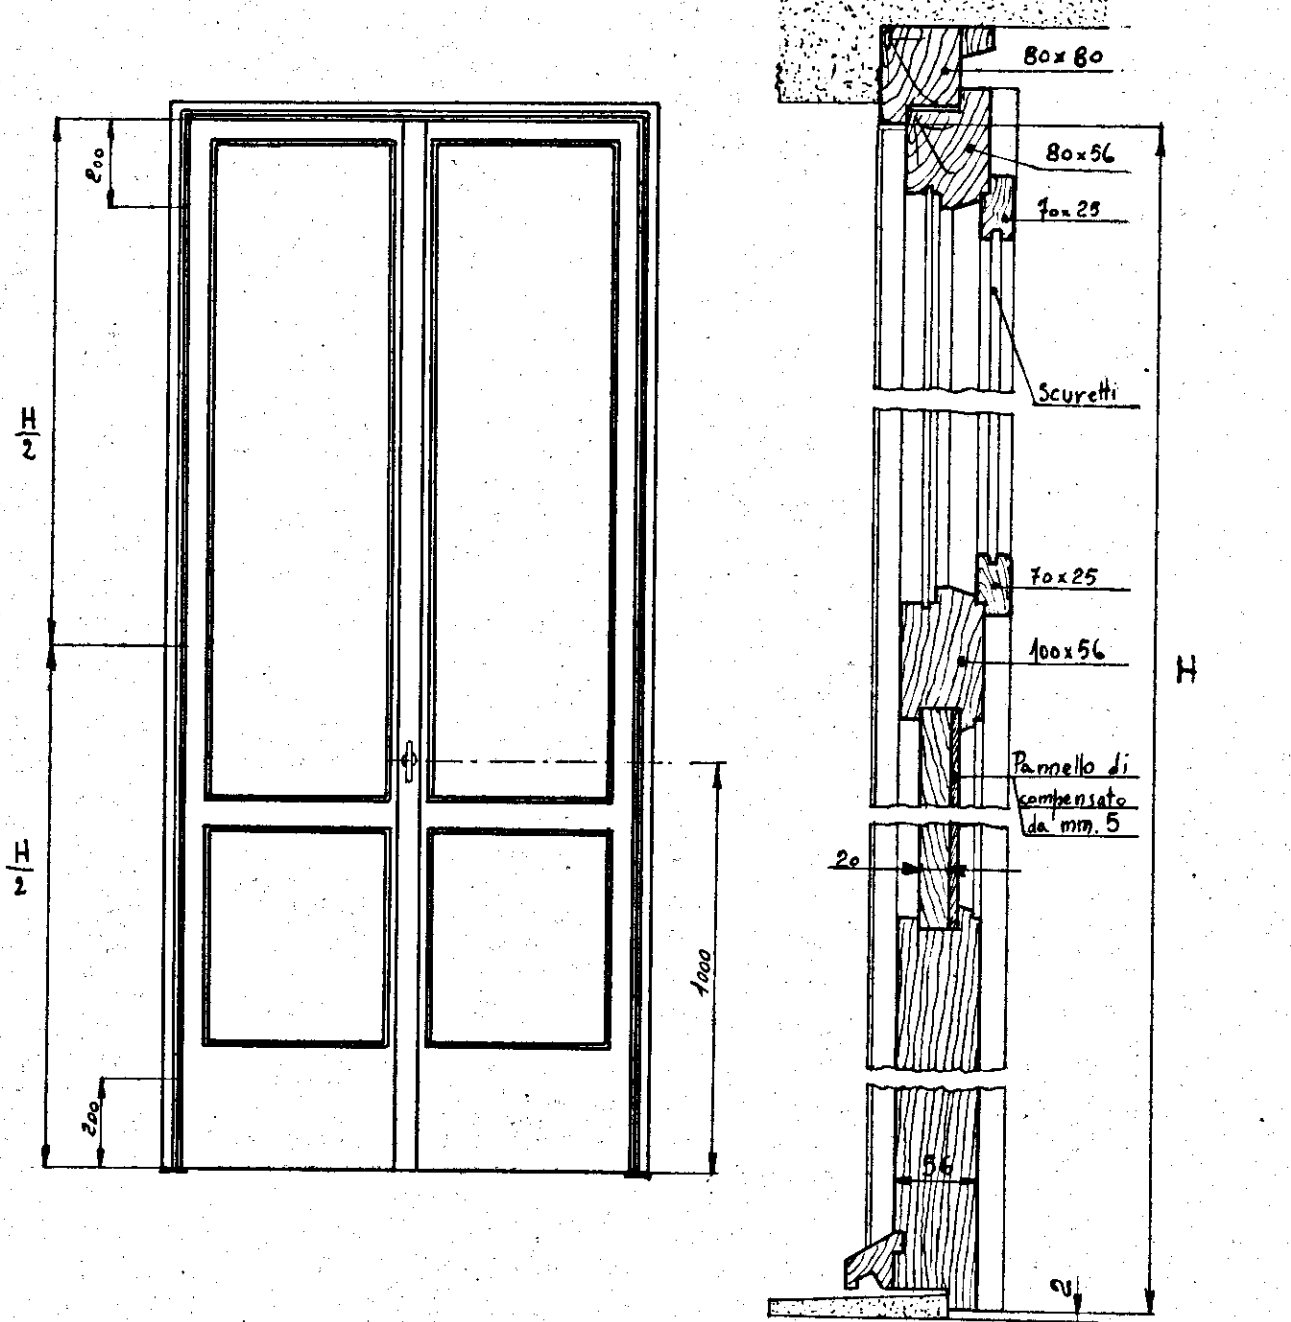

INDICAZIONE	H	A
Balcone a due battenti		
Balcone ad un battente	2,10	0,60

BALCONE



- TIPO C.

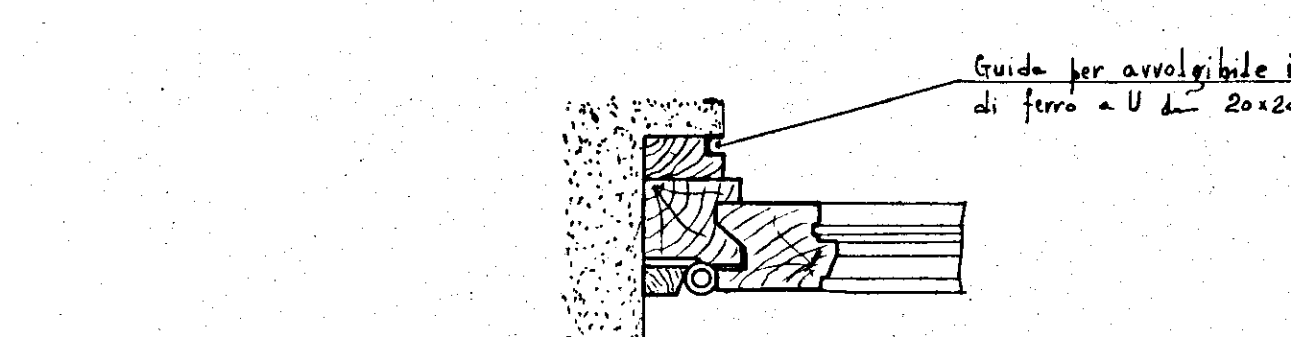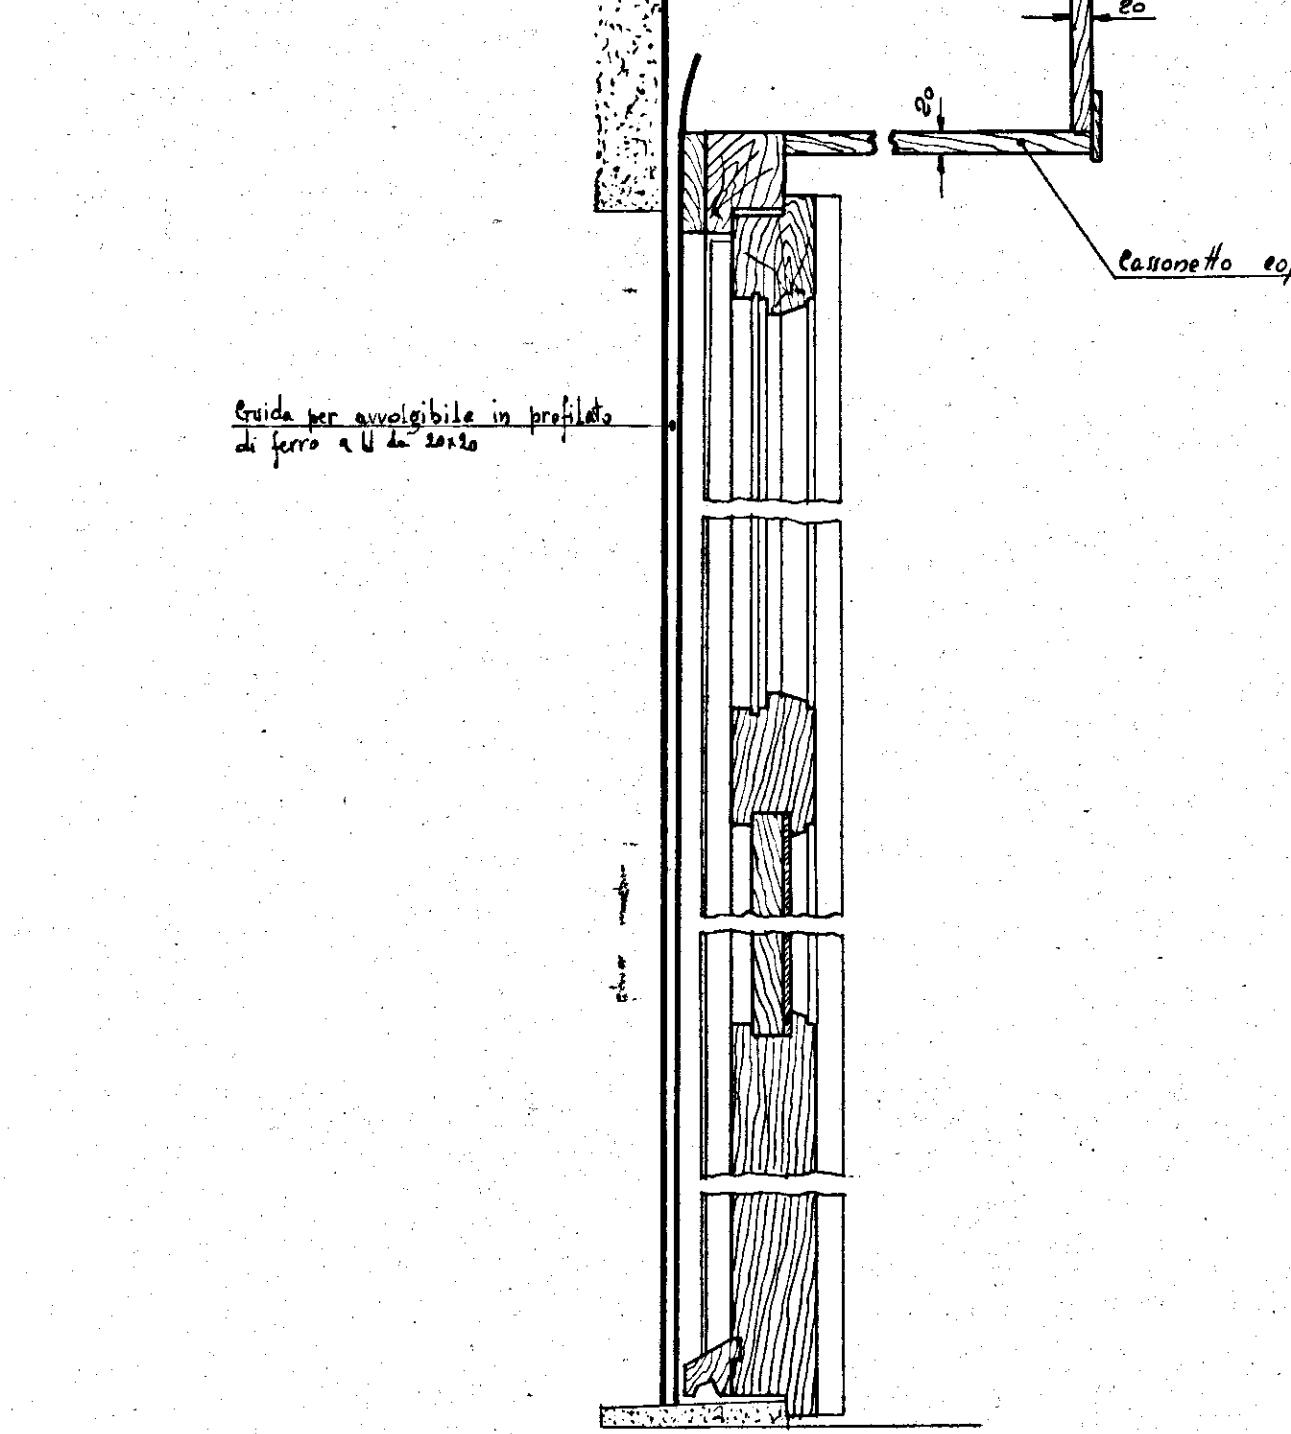

- TIPO SENZA SCURETTI CON PERSIANE AVVOLGIBILI -

BALCONE


- TIPO C.

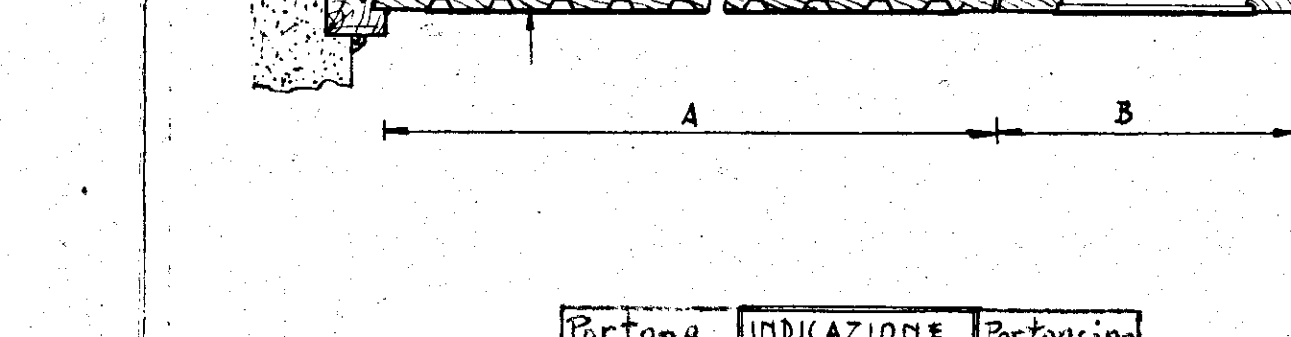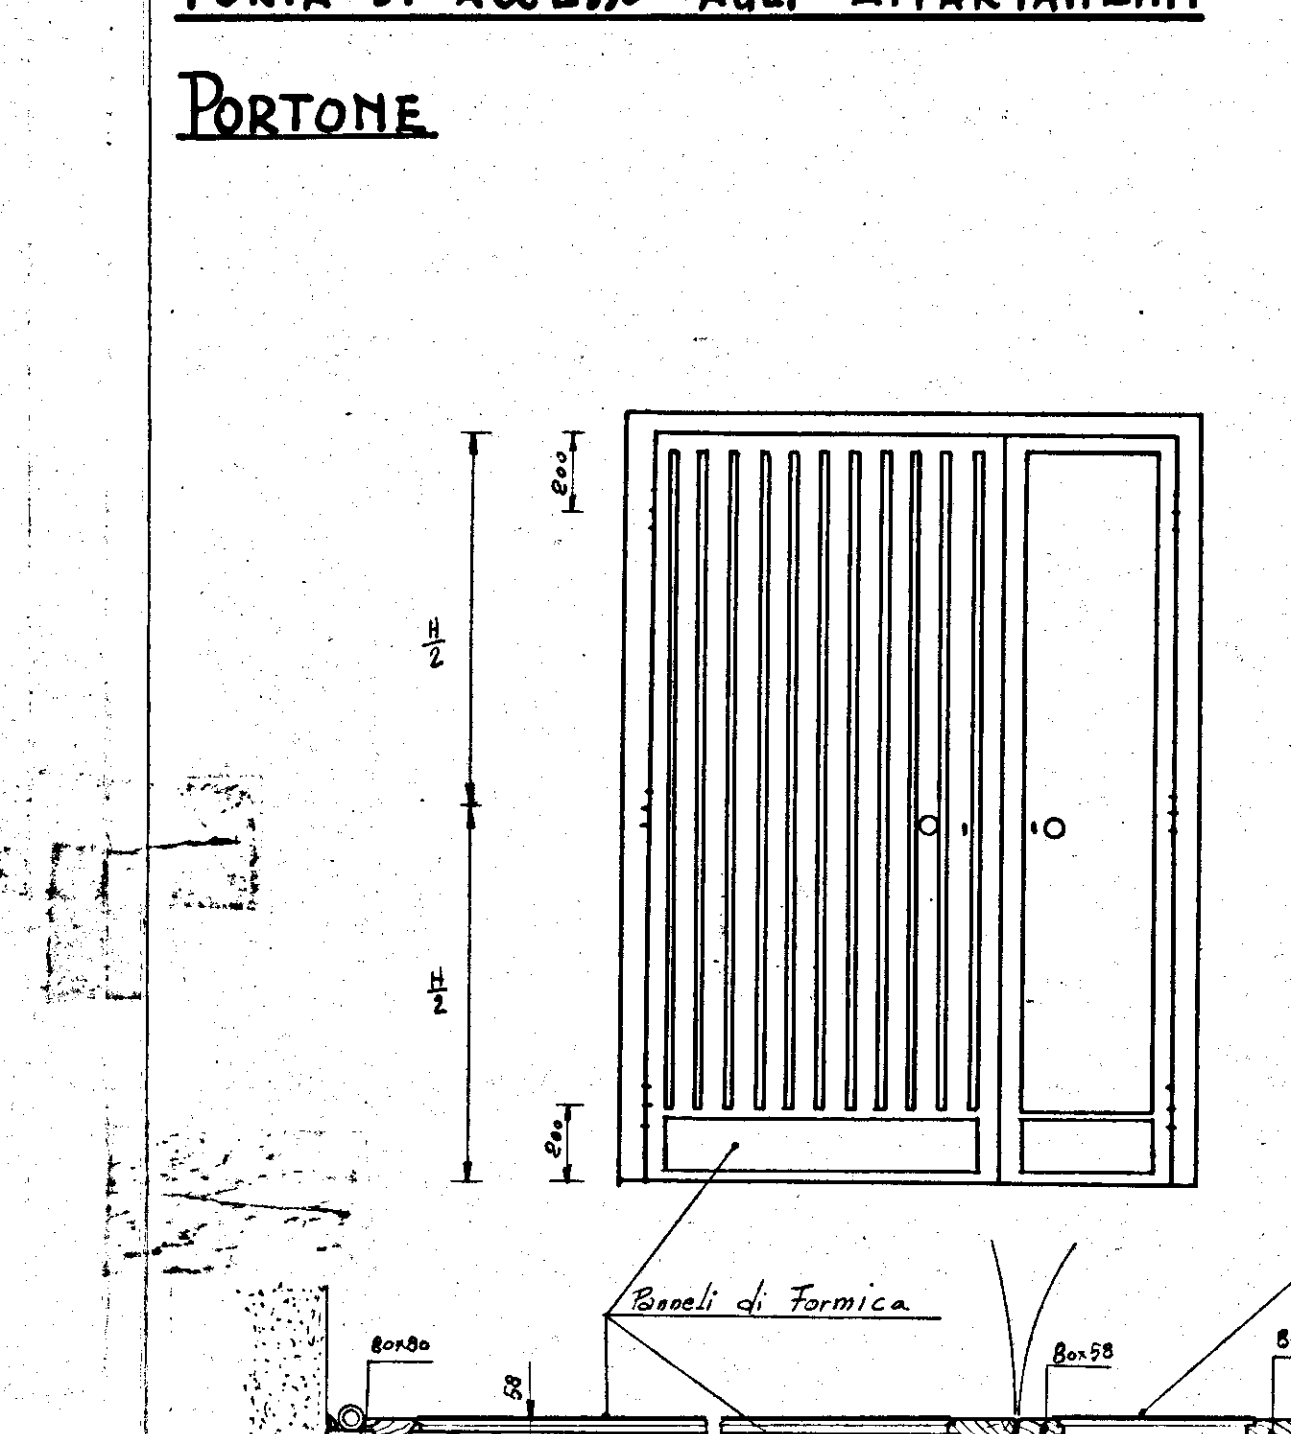

Portone	INDICAZIONE	Portoncino
1,00	A	0,70
0,70	B	0,35
0,35	H	2,10

PORTA DI ACCESSO AGLI APPARTAMENTI


TIPO A

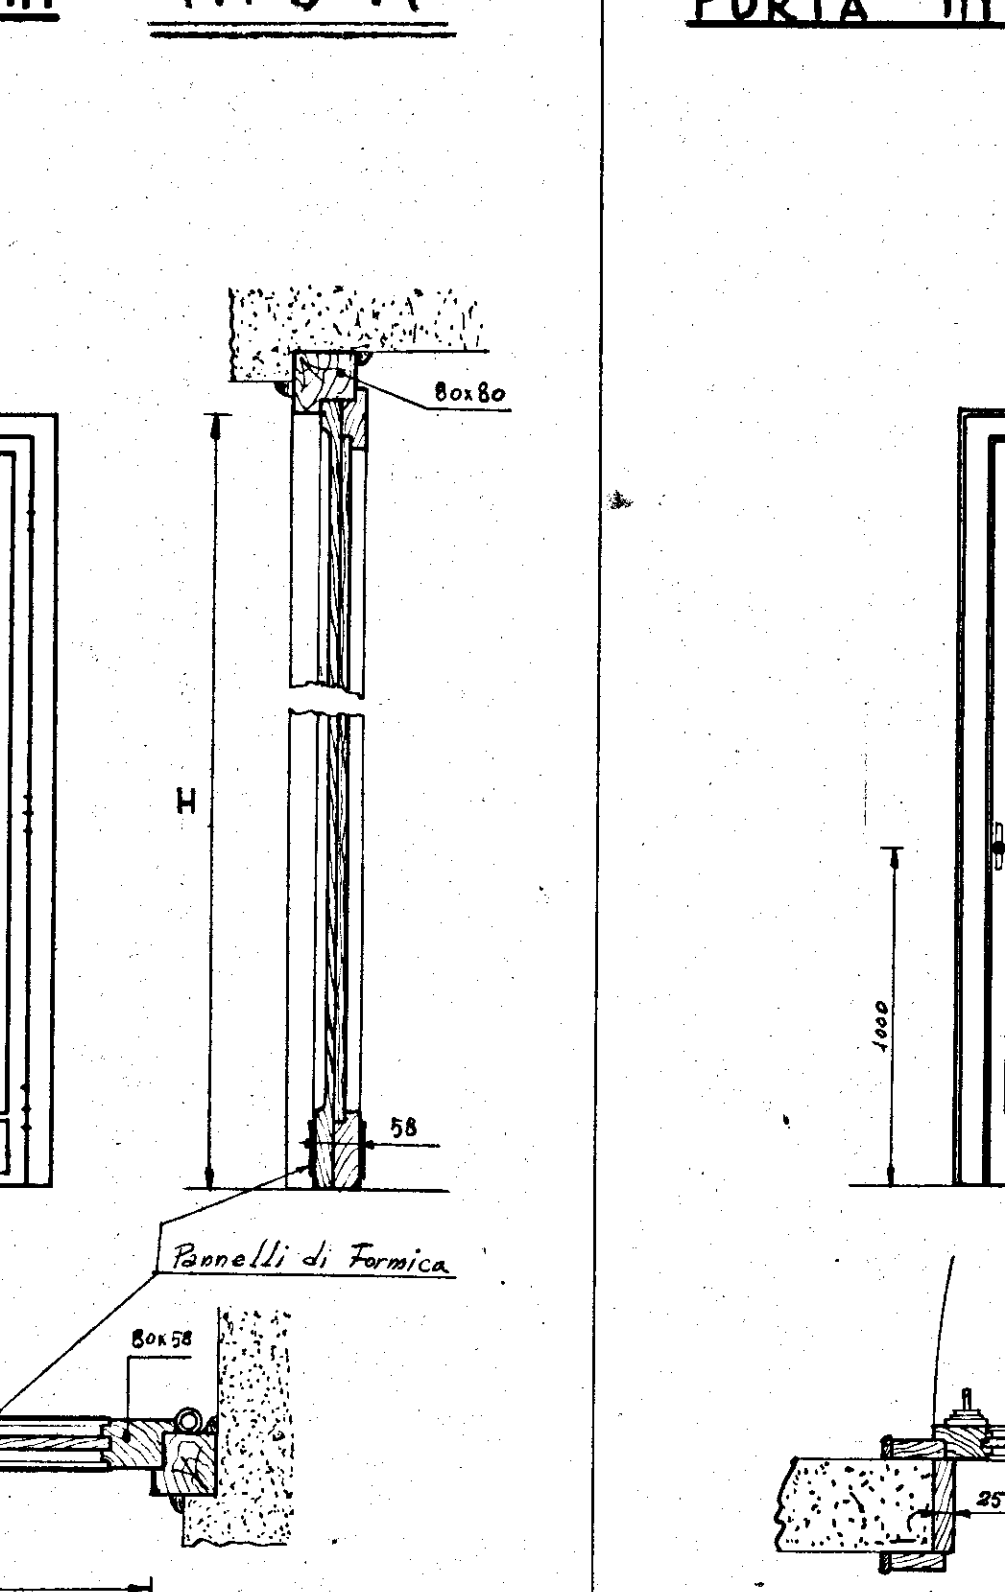

INDICAZIONE	A	H
TIPO F	0,80	2,10
TIPO F1	0,70	2,10
TIPO F2	0,60	2,10

PORTA INTERNO APPARTAMENTO




TIPI F.F.F2

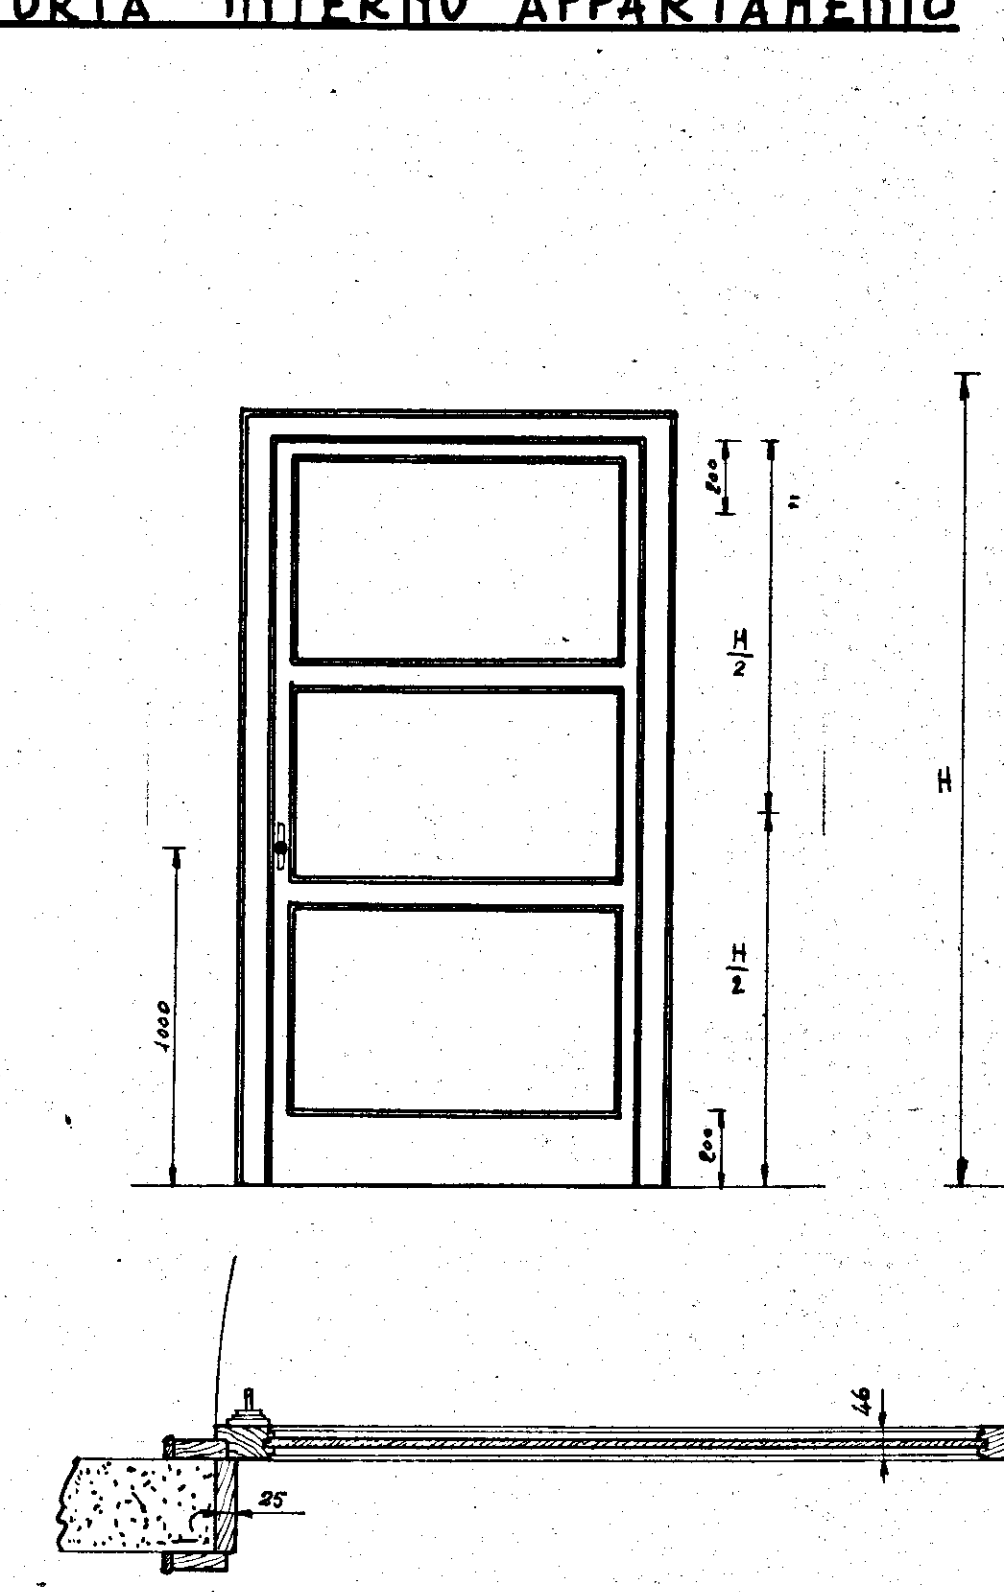




INDICAZIONE	A	H
TIPO F	0,80	2,10
TIPO F1	0,70	2,10
TIPO F2	0,60	2,10

INFISSARIO




PORTONE

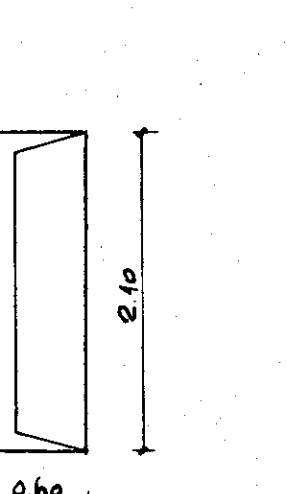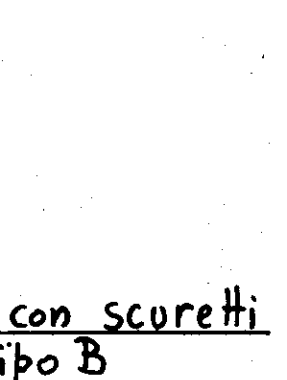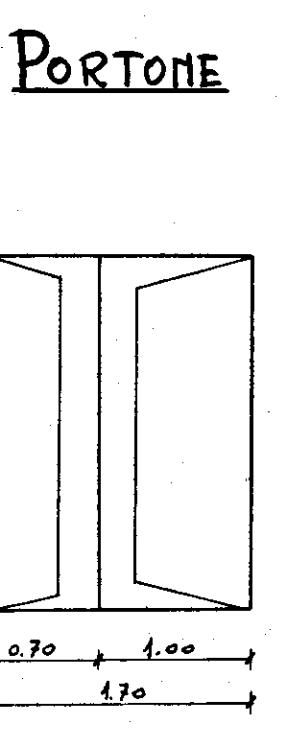




PORTONCINO

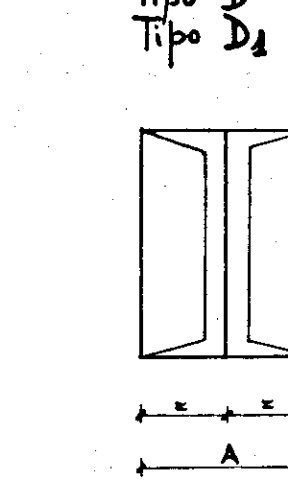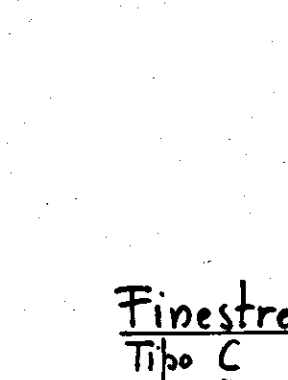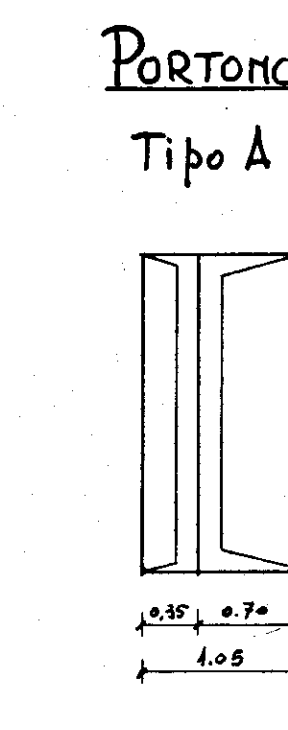


BUSSOLE

 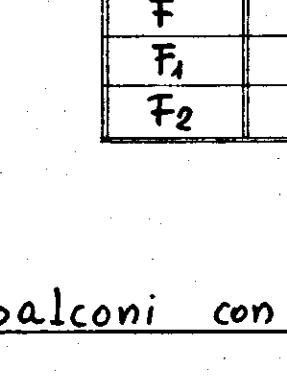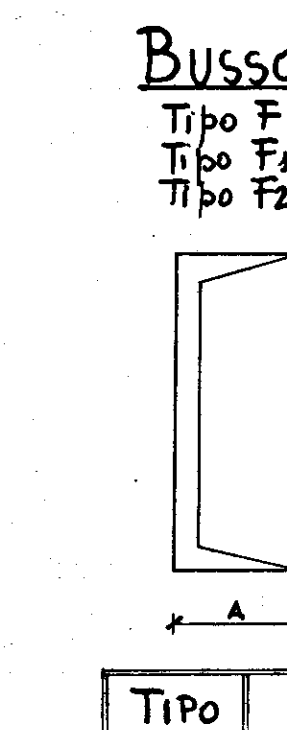

PORTINE MERCANTILI

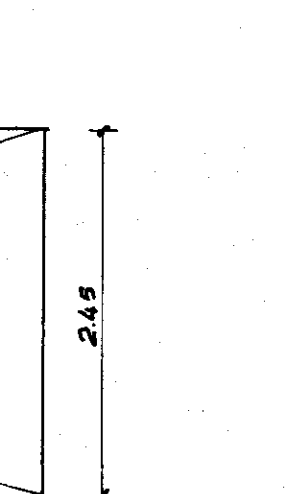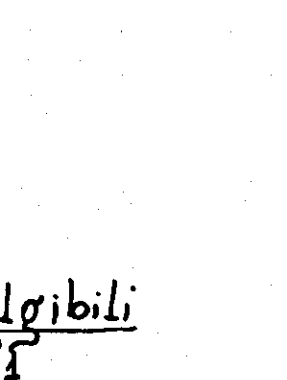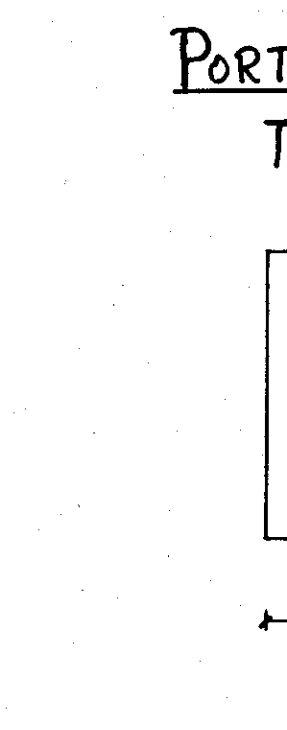


Balconi con scuretti
Tipo B

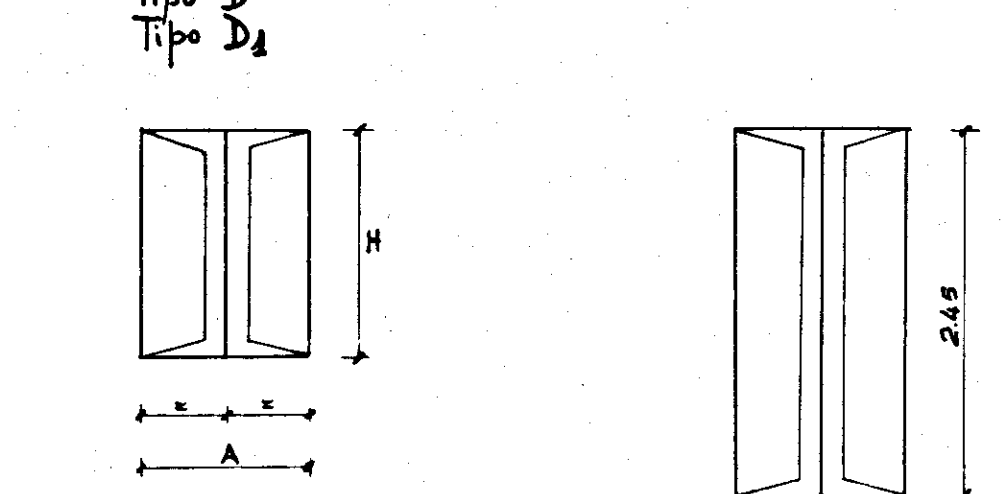

TIPO	A	H
C	1,10	1,50
D	0,65	1,50
D1	0,50	0,90

Finestre e balconi con avvolgibili
Tipo C1

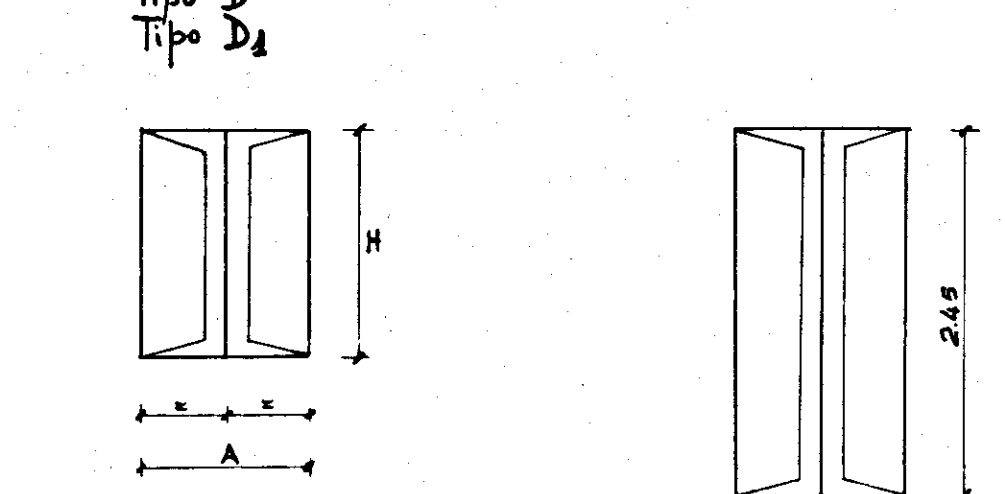

TIPO	A	H
C	1,10	1,50
D	0,65	1,50
D1	0,50	0,90