


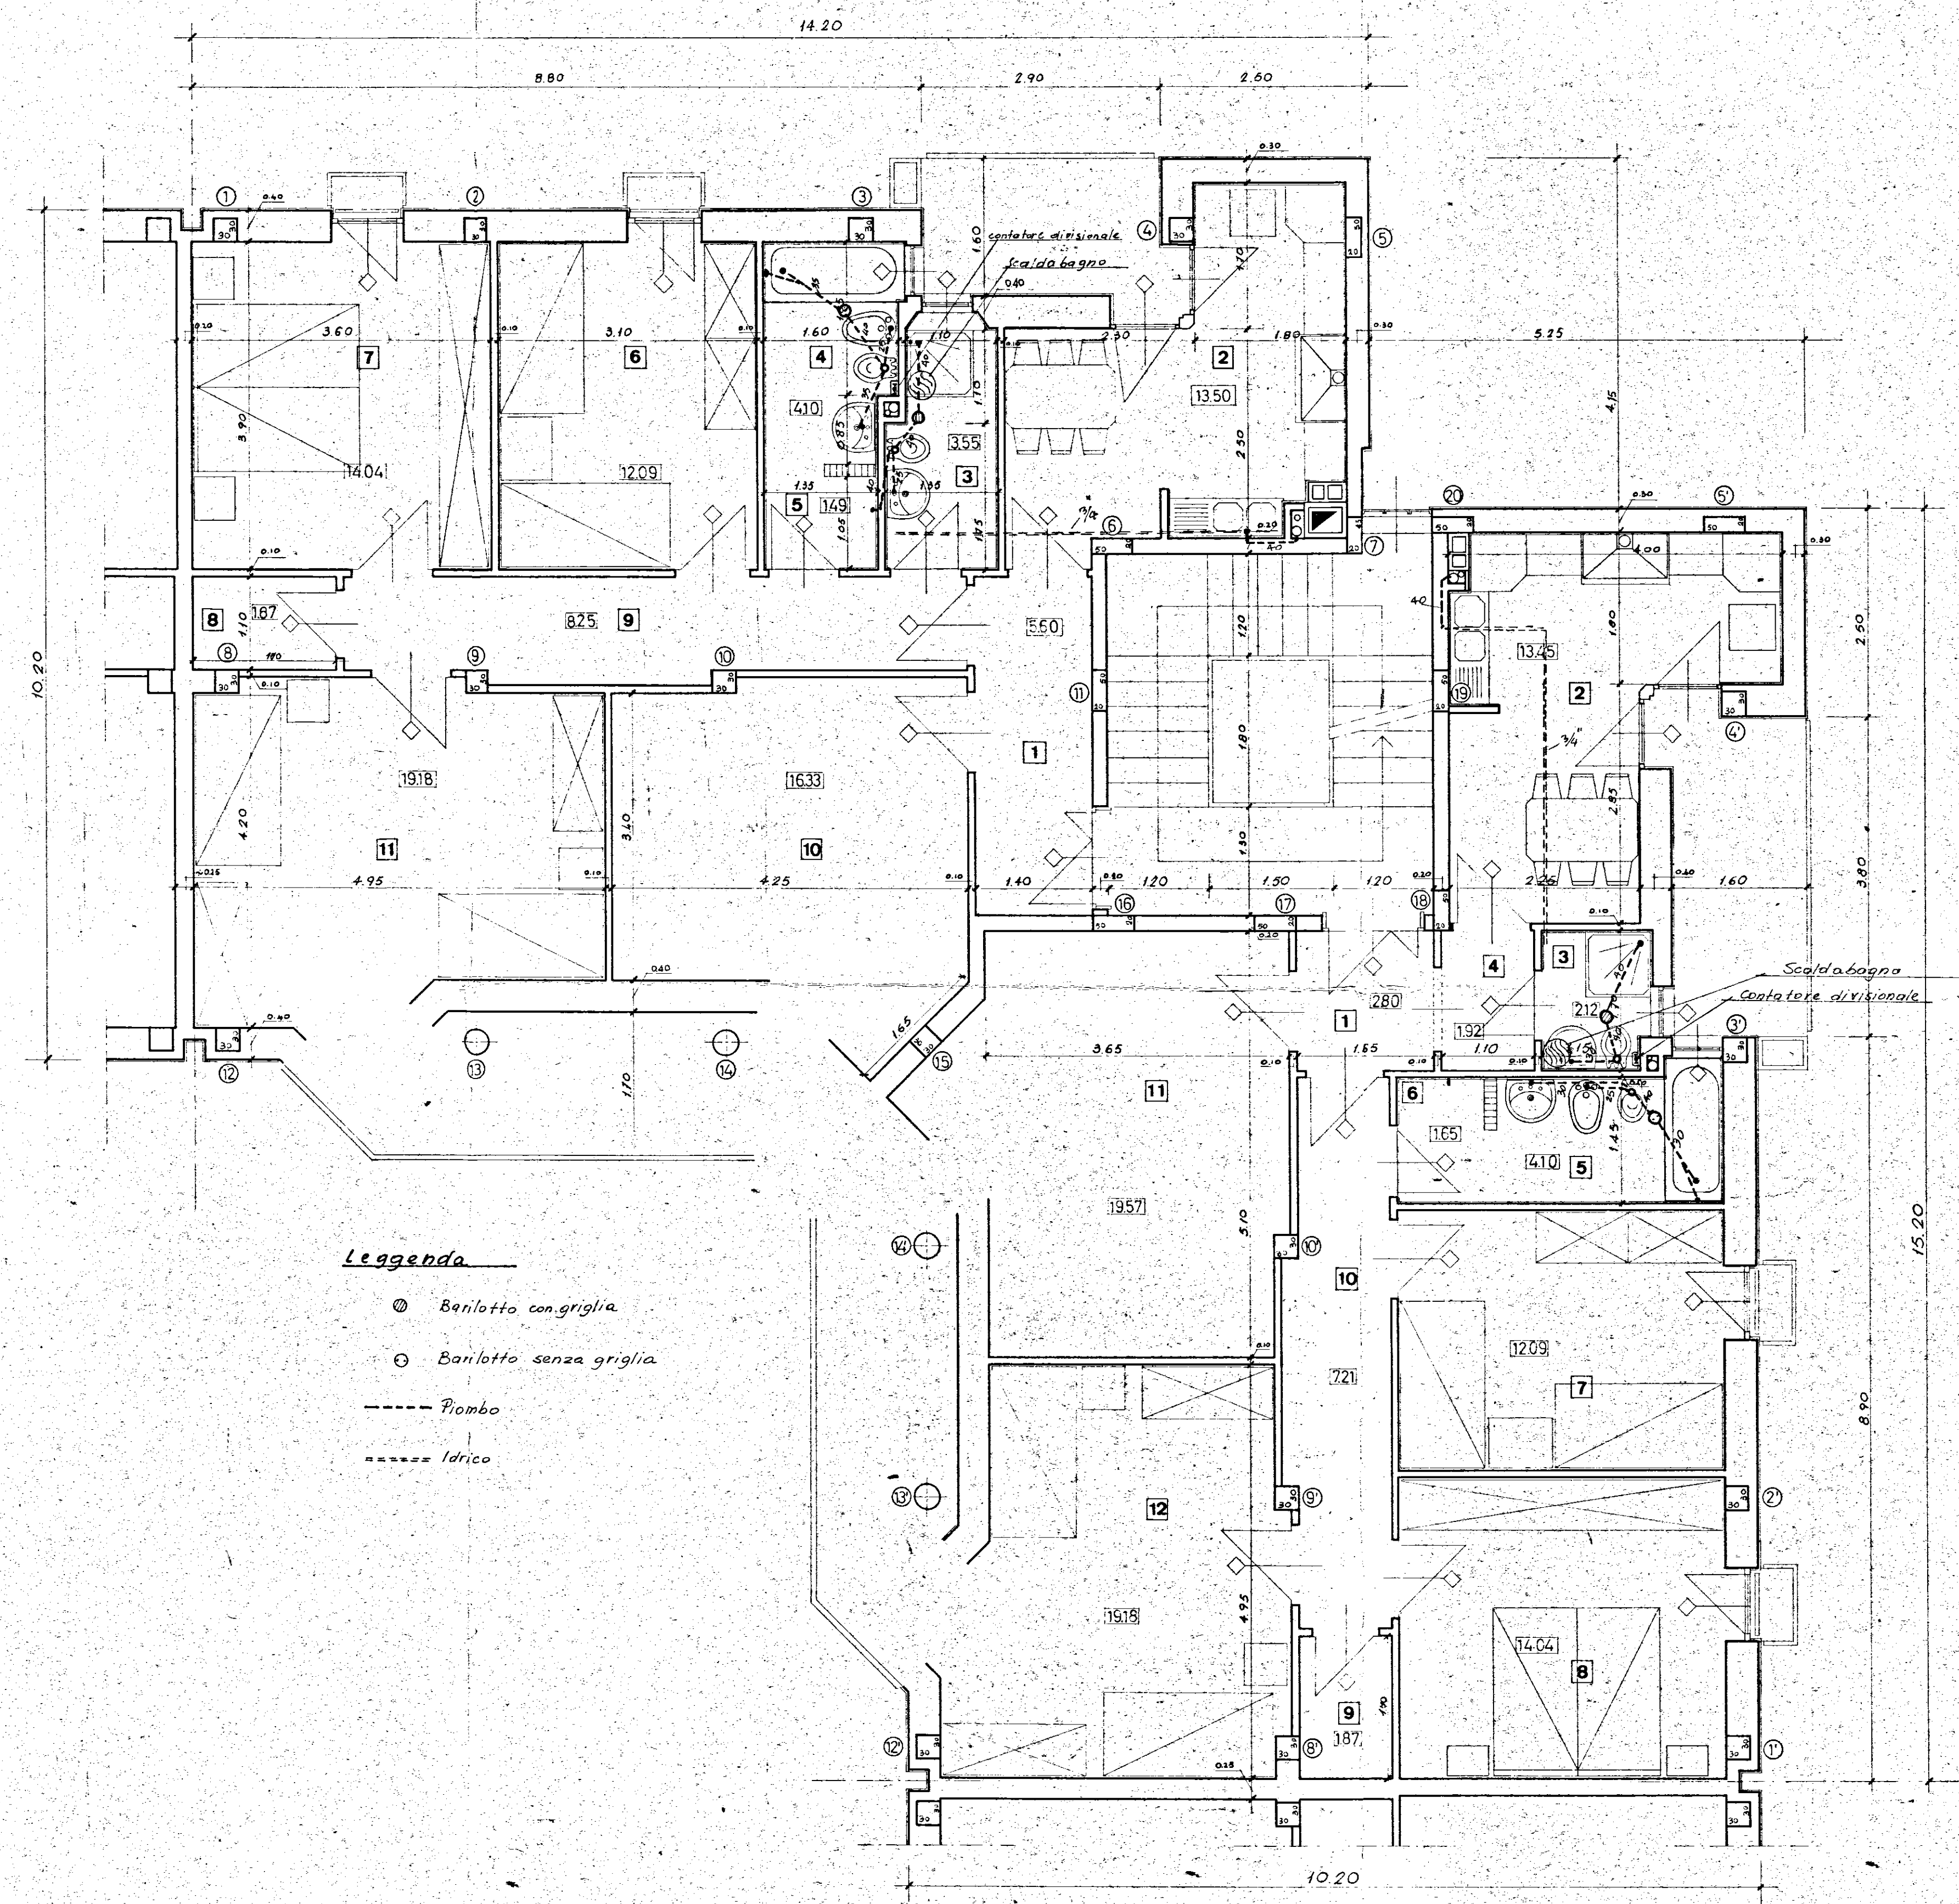

1-Soggiorno	10	mq.	16.33
2-Cucina	2	"	13.50
3-Camera letto matrimoniale	7	"	14.04
4- " " grande	11	"	19.18
5- " " media	6	"	12.09
6-Bagno	4	"	4.10
7-Ingresso, disimpegni ed incrementi	1, 3, 5, 8, 9	"	20.76
Totale	mq.	100.00	

1-Soggiorno	11	mq.	19.57
2-Cucina	2	"	13.45
3-Camera letto matrimoniale	8	"	14.04
4- " " grande	12	"	19.18
5- " " media	7	"	12.09
6-Bagno	5	"	4.10
7-Ingresso, disimpegni ed incrementi	1, 3, 4, 6, 9, 10	"	17.57
Totale	mq.	100.00	

GESTIONE CASE LAVORATORI (legge 14 2 963 n. 60)		Intervento N° 194		stazione appaltante i. a. c. p.	
QUARTIERE «S. ELIA» BRINDISI Edilizia Sovvenzionata				data aggiornamento 14	
TIPO "C d'angolo", IMPIANTO IDRICO-FOGNANTE				aggiornam. aggiornam. 14	
Dr. Ing. ITALO PERRETTI Dr. Arch. FORTUNATO PIGNATELLI Dr. Ing. CORRADO TRAVAGLINI Dr. Ing. FRANCESCO D'ALONZO Dr. Ing. N. VIVARELLI SCARASCIA Dr. Ing. LEONARDO POTI I. A. C. P.				EDILIZIA EDILIZIA - coordinatore EDILIZIA STRUTTURE IMPIANTI PROGRAMMAZIONE DIREZIONE LAVORI	
note				controllo visto	