


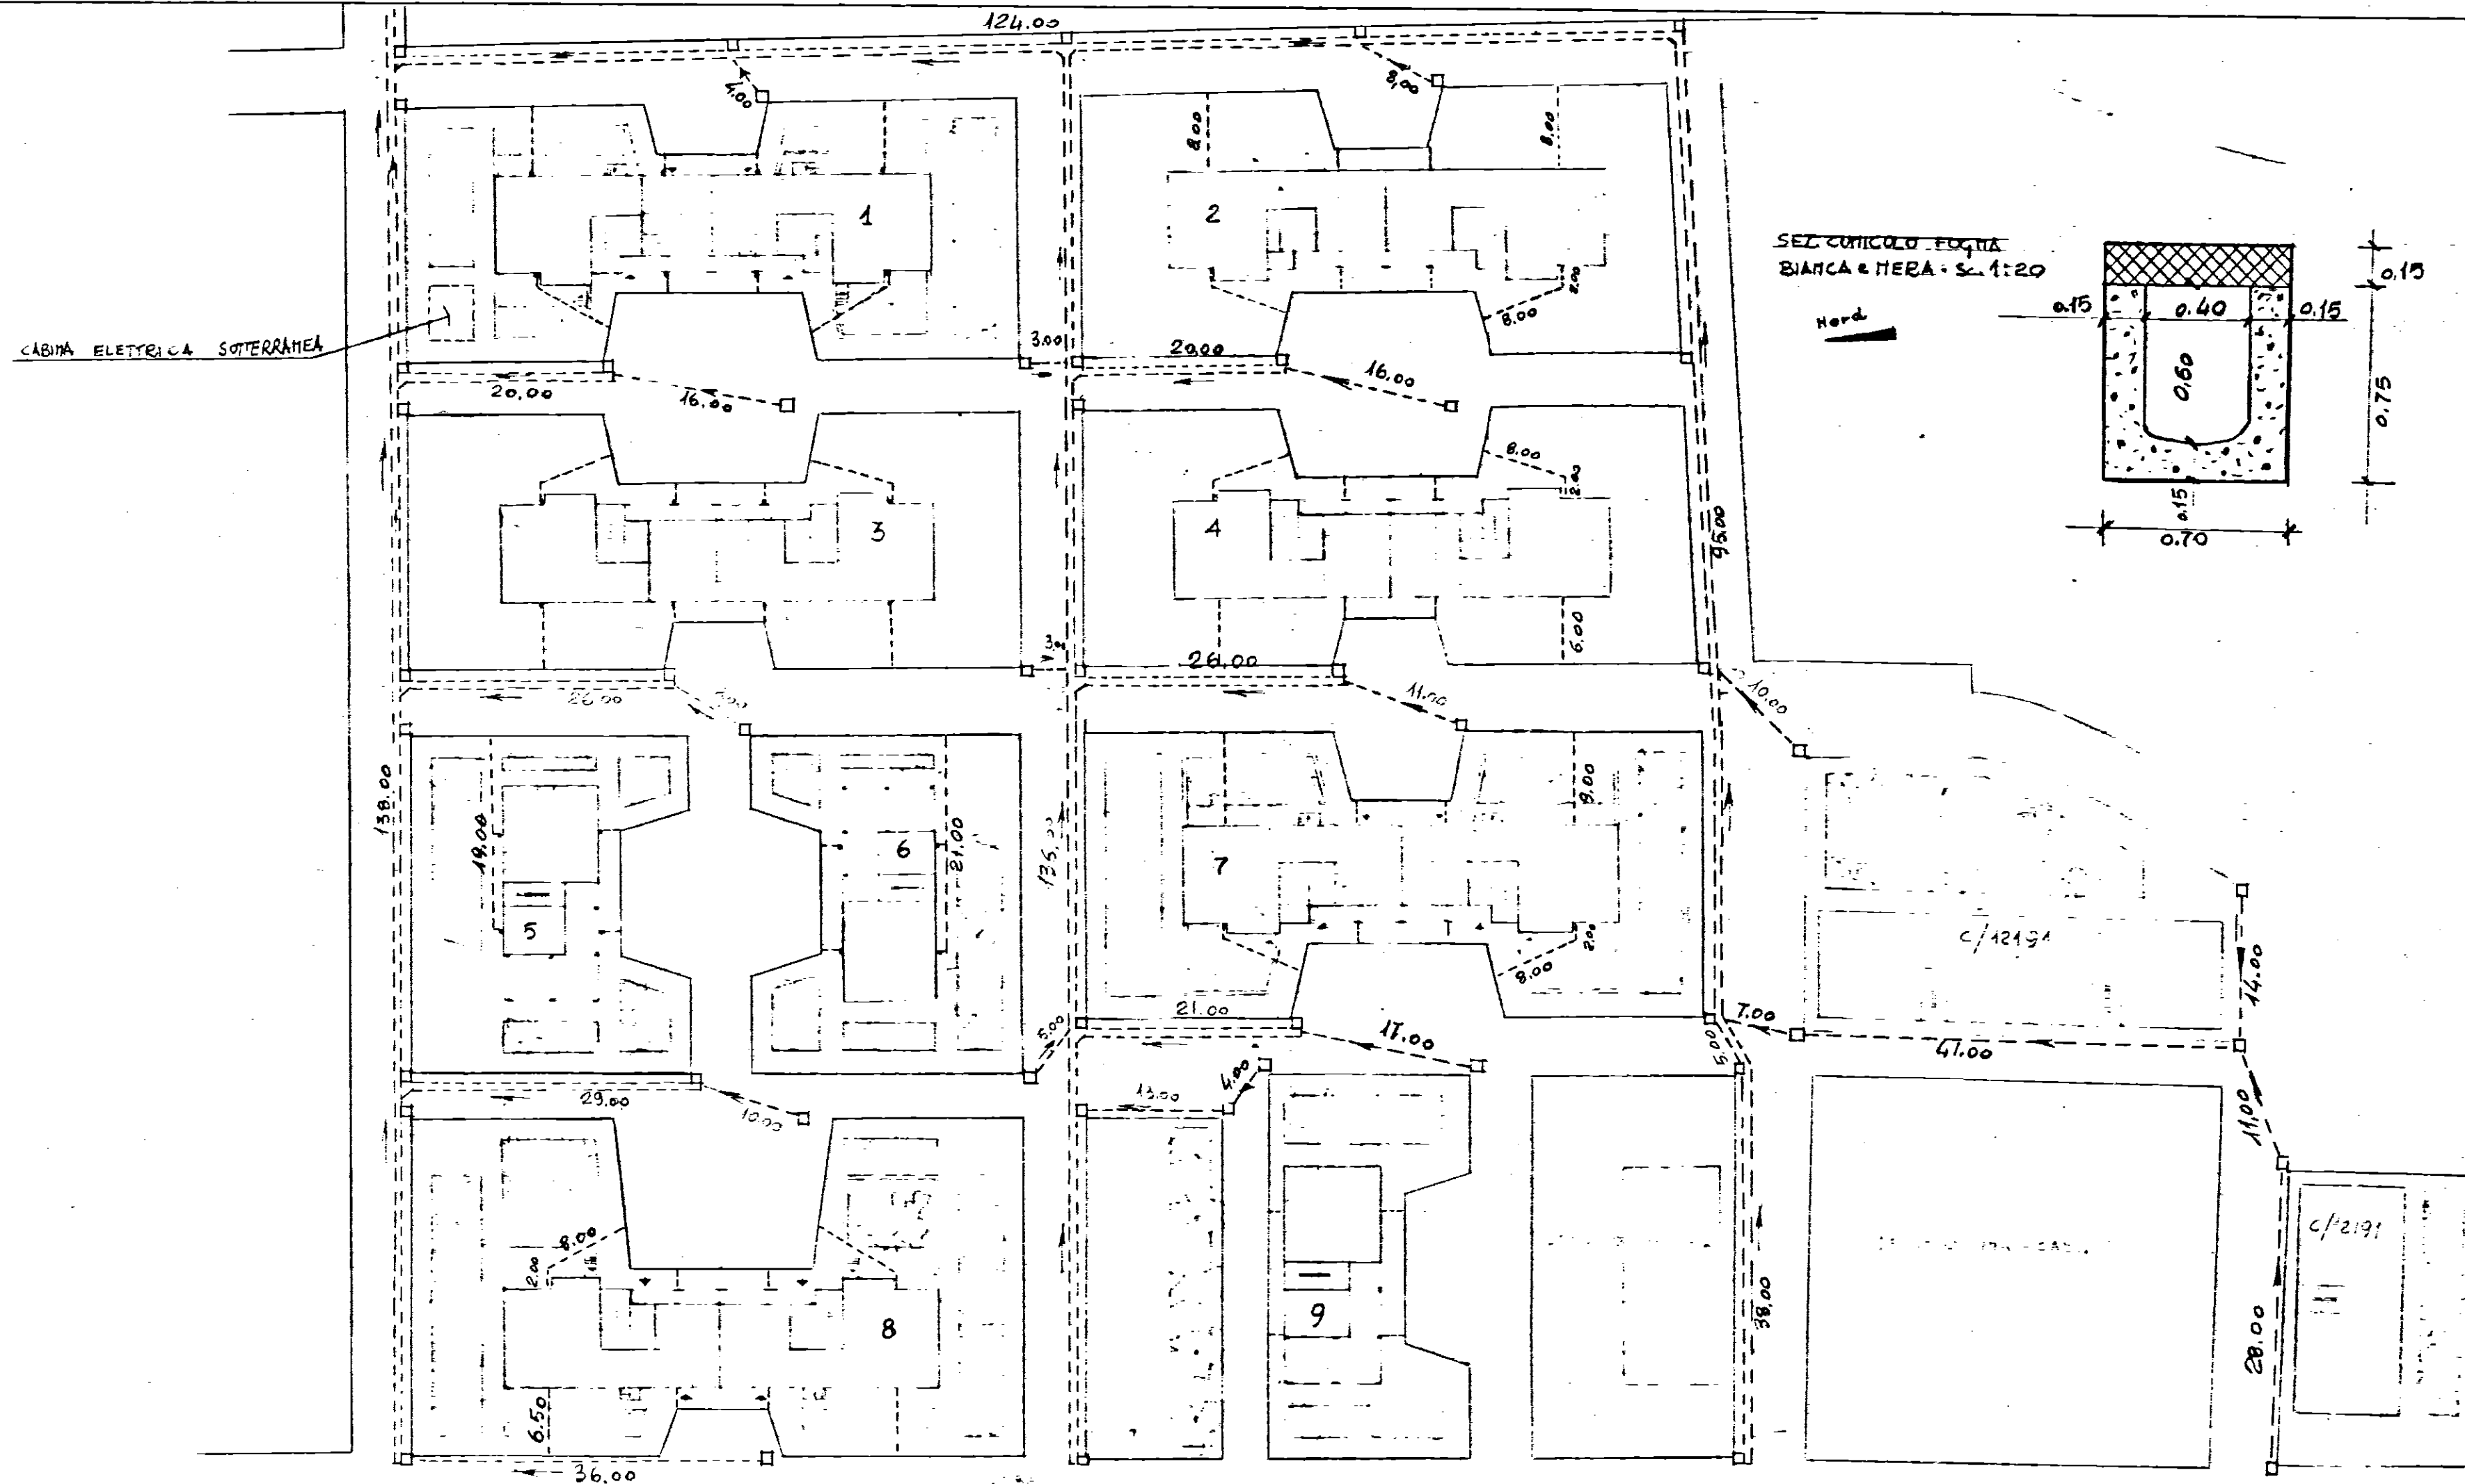

ISTITUTO AUTONOMO PER LE CASE POPOLARI
DELLA PROVINCIA DI BRINDISI

COMUNE DI FRANCAVILLA FONTANA

GRUPPO INA-CASA - CANTIERI 16977-16978 e 12191

PIANTA FOGLIA BIANCA - SCALA 1:500