



A 77	C. E. P. BRINDISI		
	QUARTIERE COORDINATO RIONE " PARADISO "		
	I.A.C.D. - 408-	PROGETTO ESECUTIVO	DIS. 183-184-185
	LOTTO N° 9	SEZIONE E PARTICOLARI PROSPETTI	RAPP. 1:50
	EDIFICIO 1	GRUPPO ARCH. AMENDOLA - ROMA -	10-4-1958

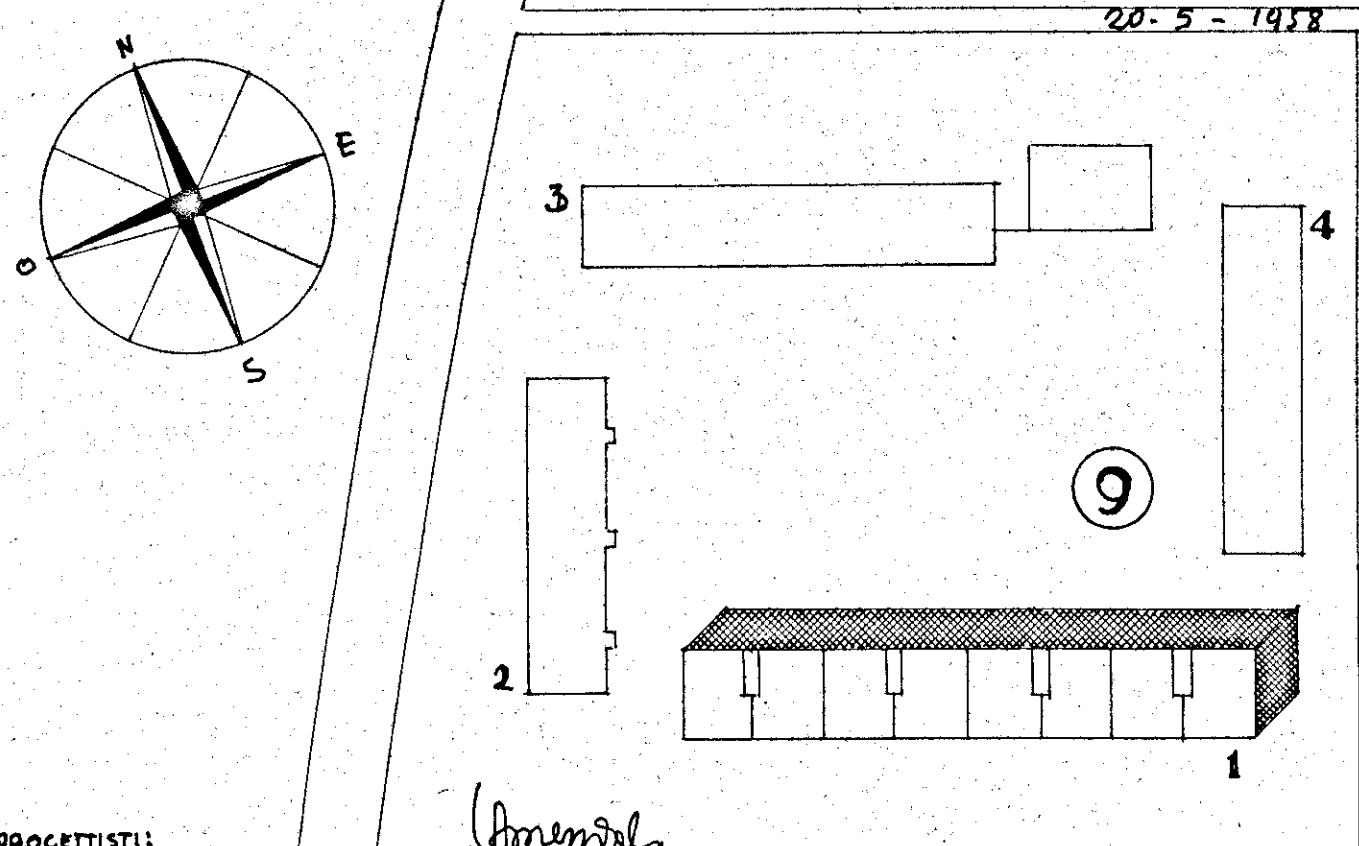

PROGETTISTI:
ARCH. GIUSEPPE AMENDOLA (CAPO GRUPPO)
" MARIA TERESA SARRO (Membro) *Maria Teresa Sarro*
" CECILIA VARETTI (Membro) *Cecilia Varetto*
" LUIGI CREMONA (Membro) *Luigi Cremona*
" ALDO VILLANI (Membro) *Aldo Villani*

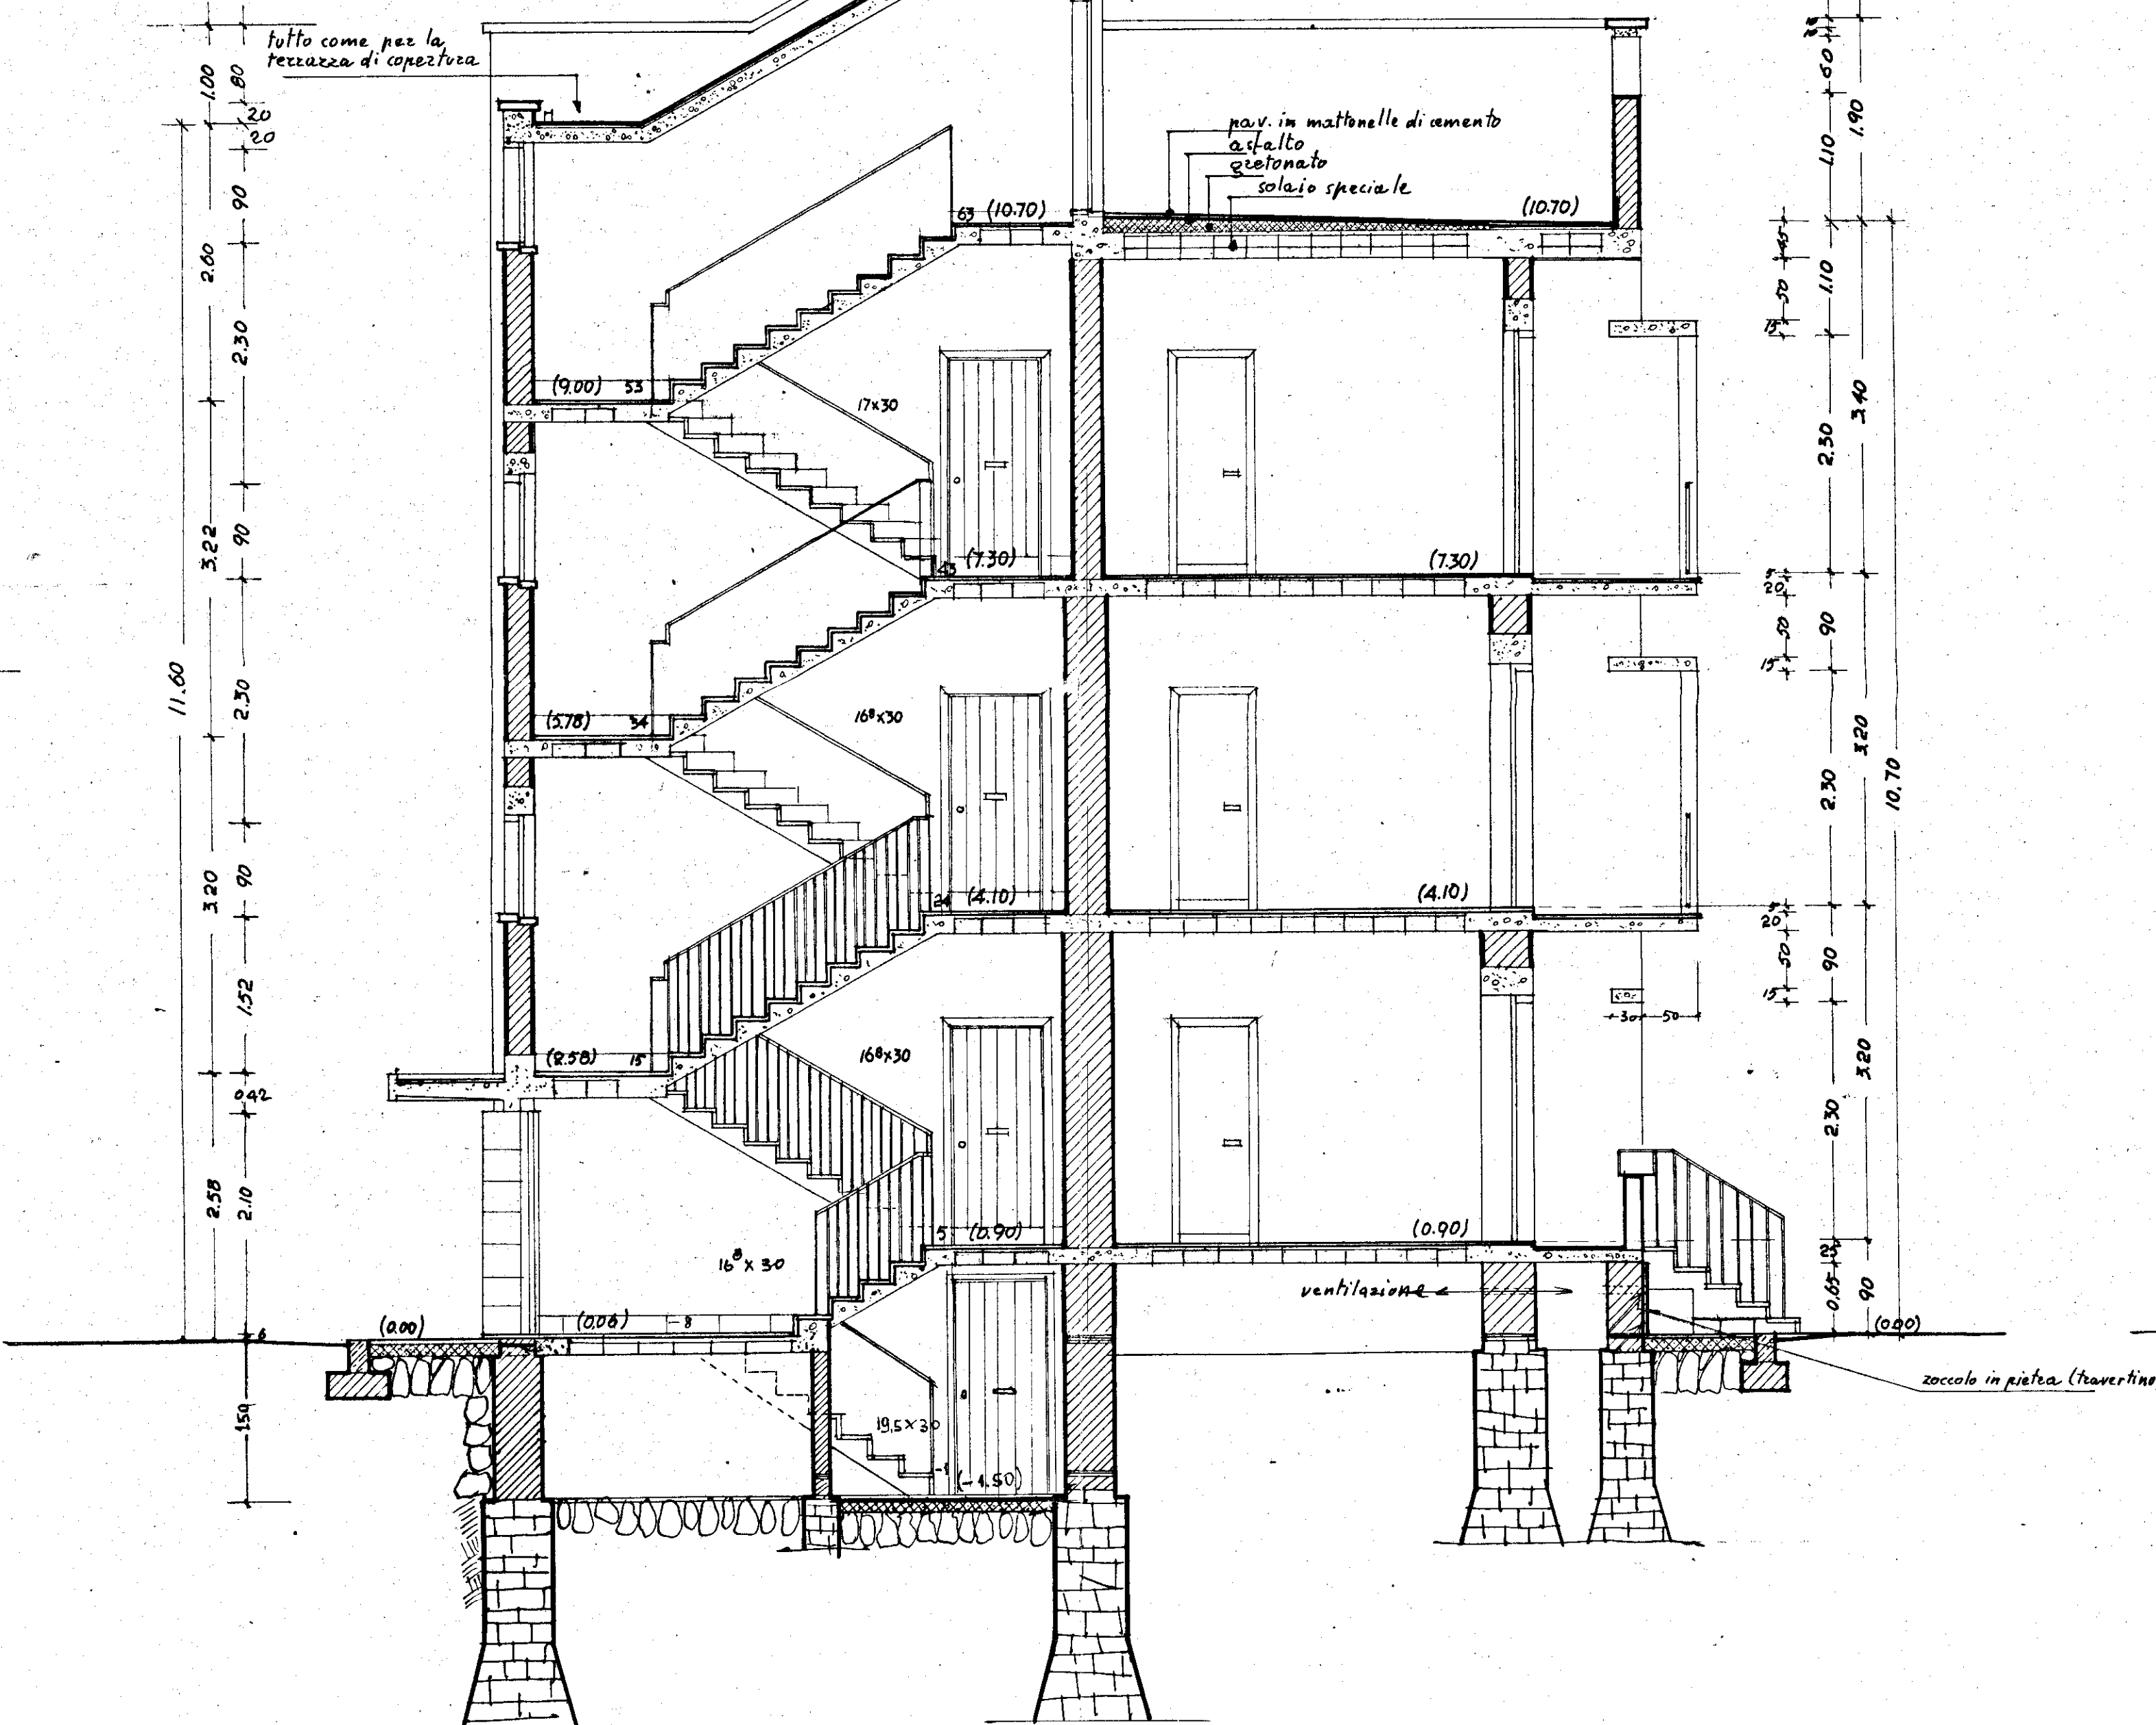


DIS. NR 183
SEZIONE D-C-B-A
RAPP. 1:50



DIS. NR 184
LATO A NORD-EST. (PARTICOLARE DEL PROSPETTO A TAV. 74)
RAPP. 1:50

VEDERE PIANTA A TAV. 75-76

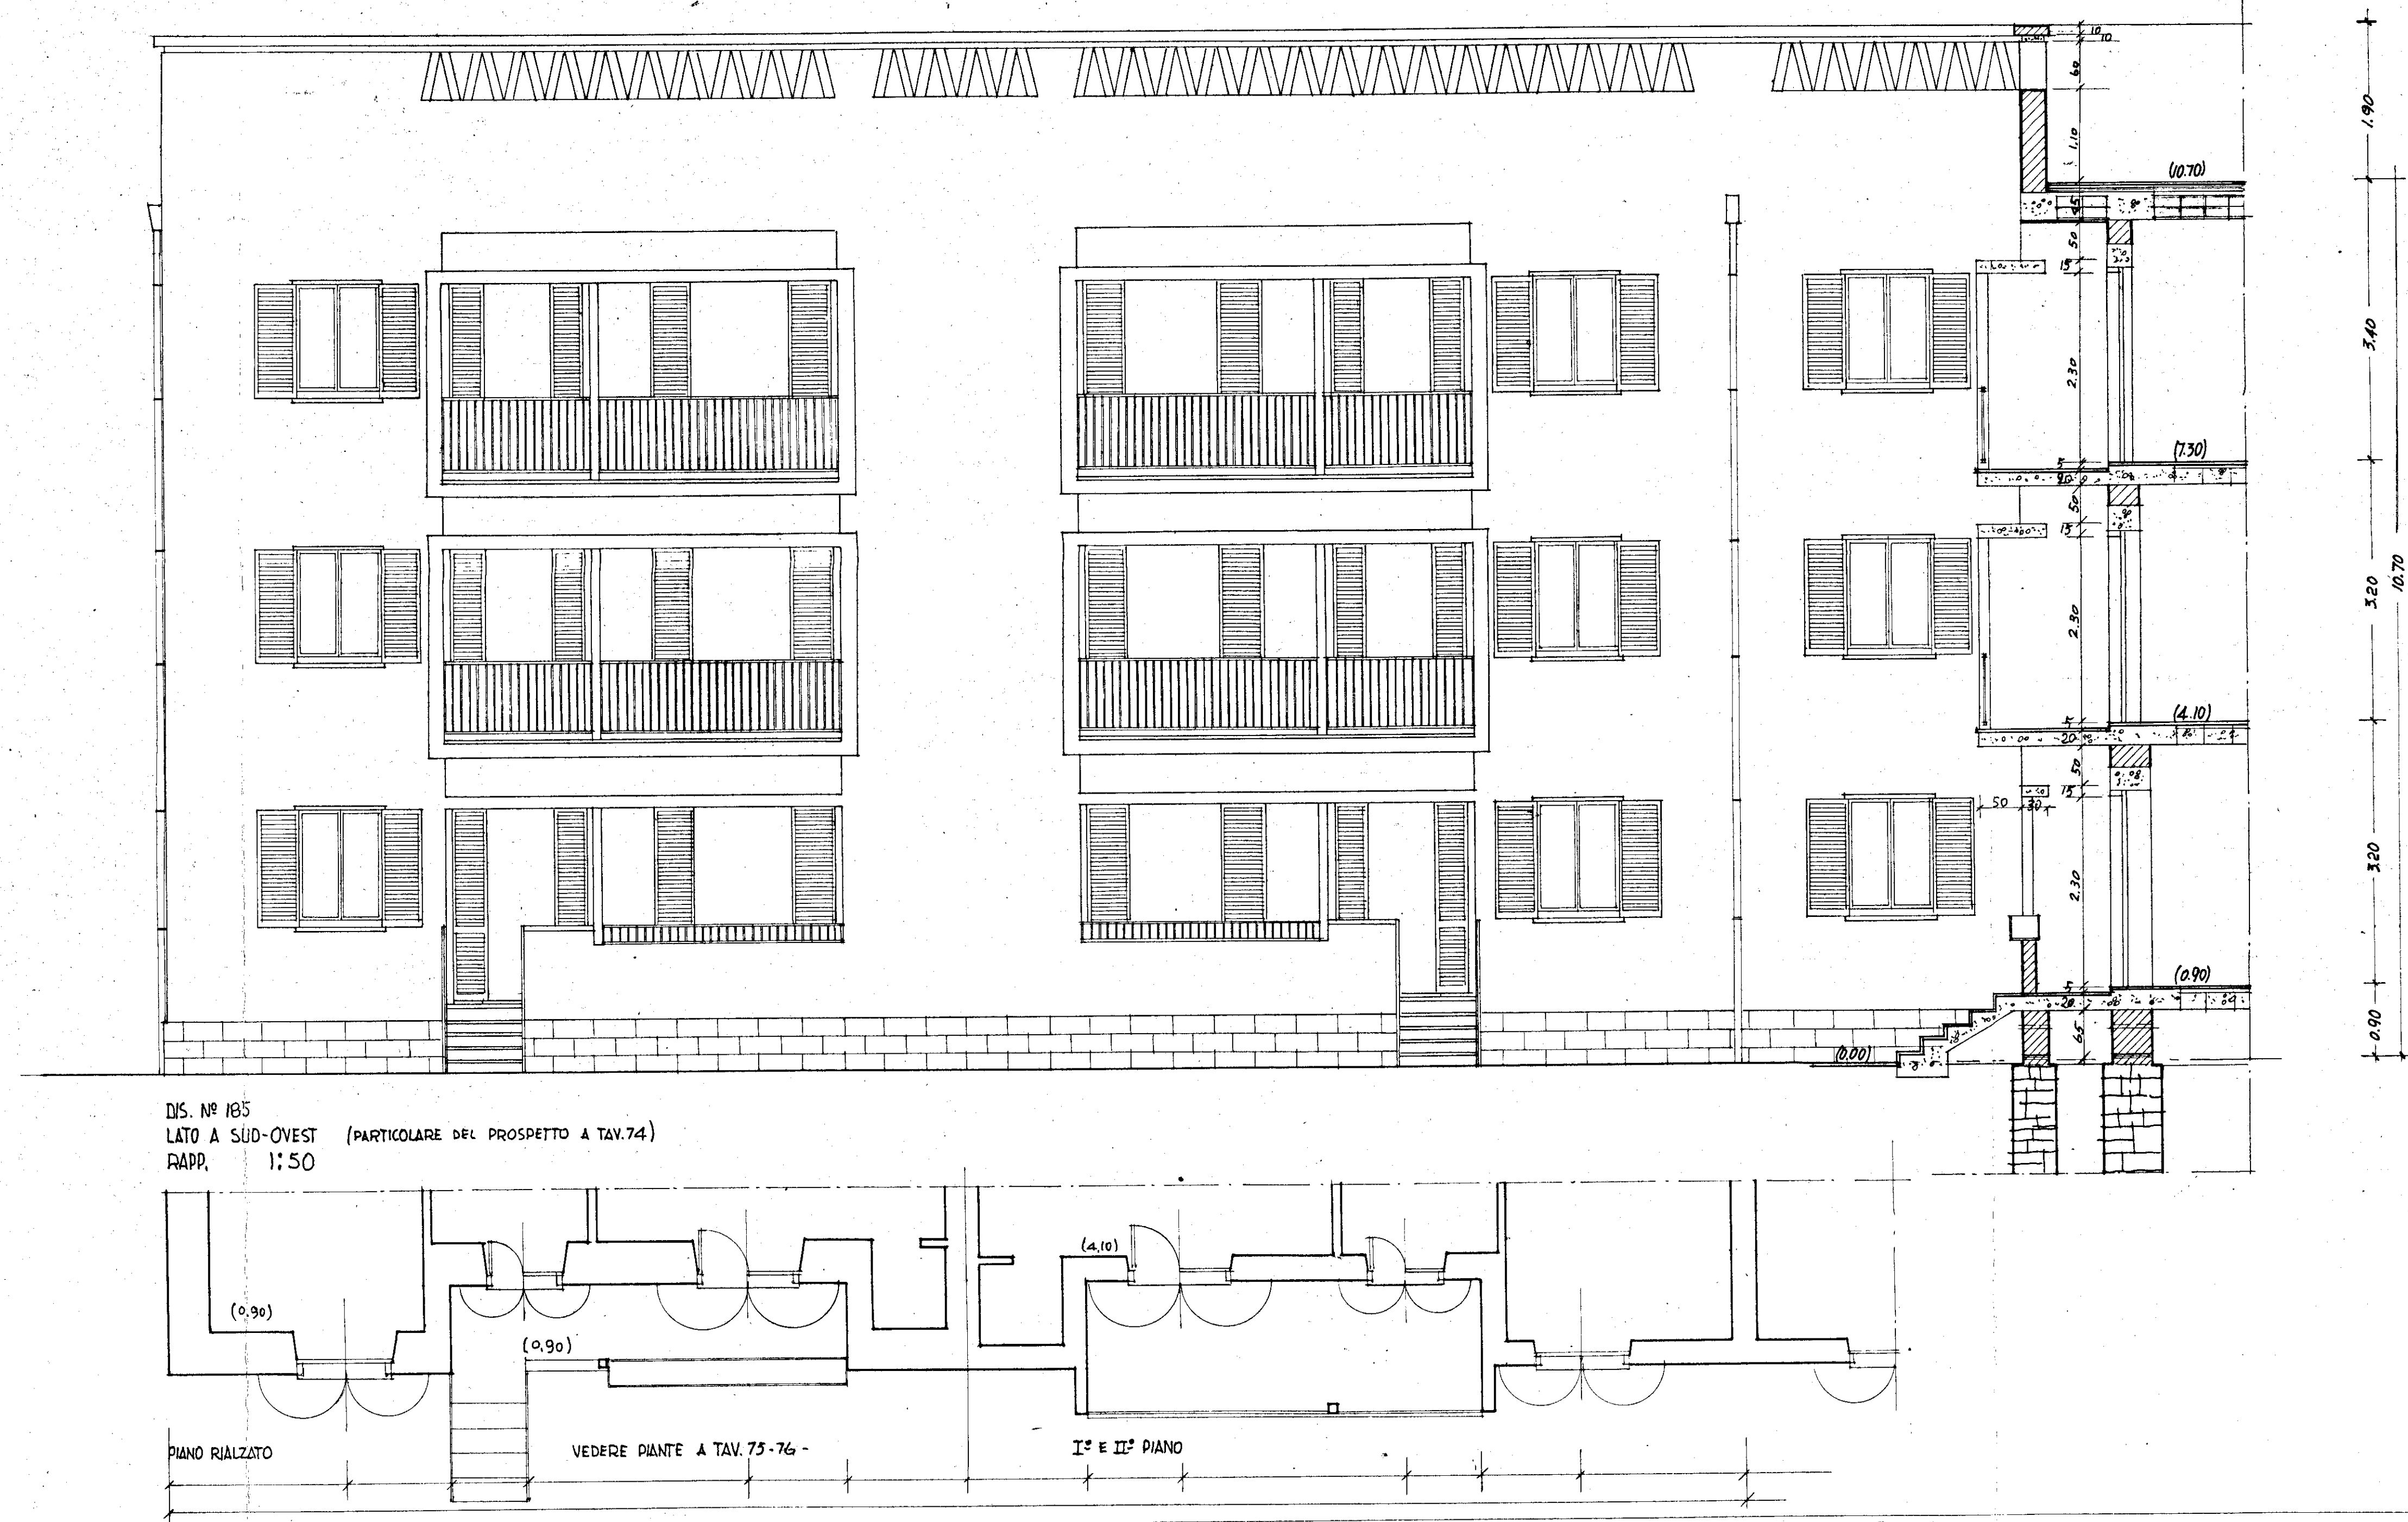

DIS. NR 185
LATO A SUD-OVEST (PARTICOLARE DEL PROSPETTO A TAV. 74)
RAPP. 1:50

PIANO REALIZATO

VEDERE PIANTE A TAV. 75-76

1° E 2° PIANO