

ISTITUTO AUTONOMO CASE POPOLARI-BRINDISI

LEGGE 27-5-1975 N.166 PROGRAMMA INTERVENTO 001/41/1

PROGETTO PER LA COSTRUZIONE DI ALLOGGI POPOLARI
IN BRINDISI - QUARTIERE S. ELIA EST

FABBRICATO 19 b ALLOGGI 32 DA VANI 6 = VANI 192

PARTICOLARI COSTRUTTIVI
SEZIONE

SCALA 1: 20


DATA

AGGIORNAMENTI

UFFICIO PROGETTAZIONE
I.A.C.P. BRINDISI

IL DIRETTORE TECNICO
DOSS. ING. ANTONIO LONGO

TAV. 10

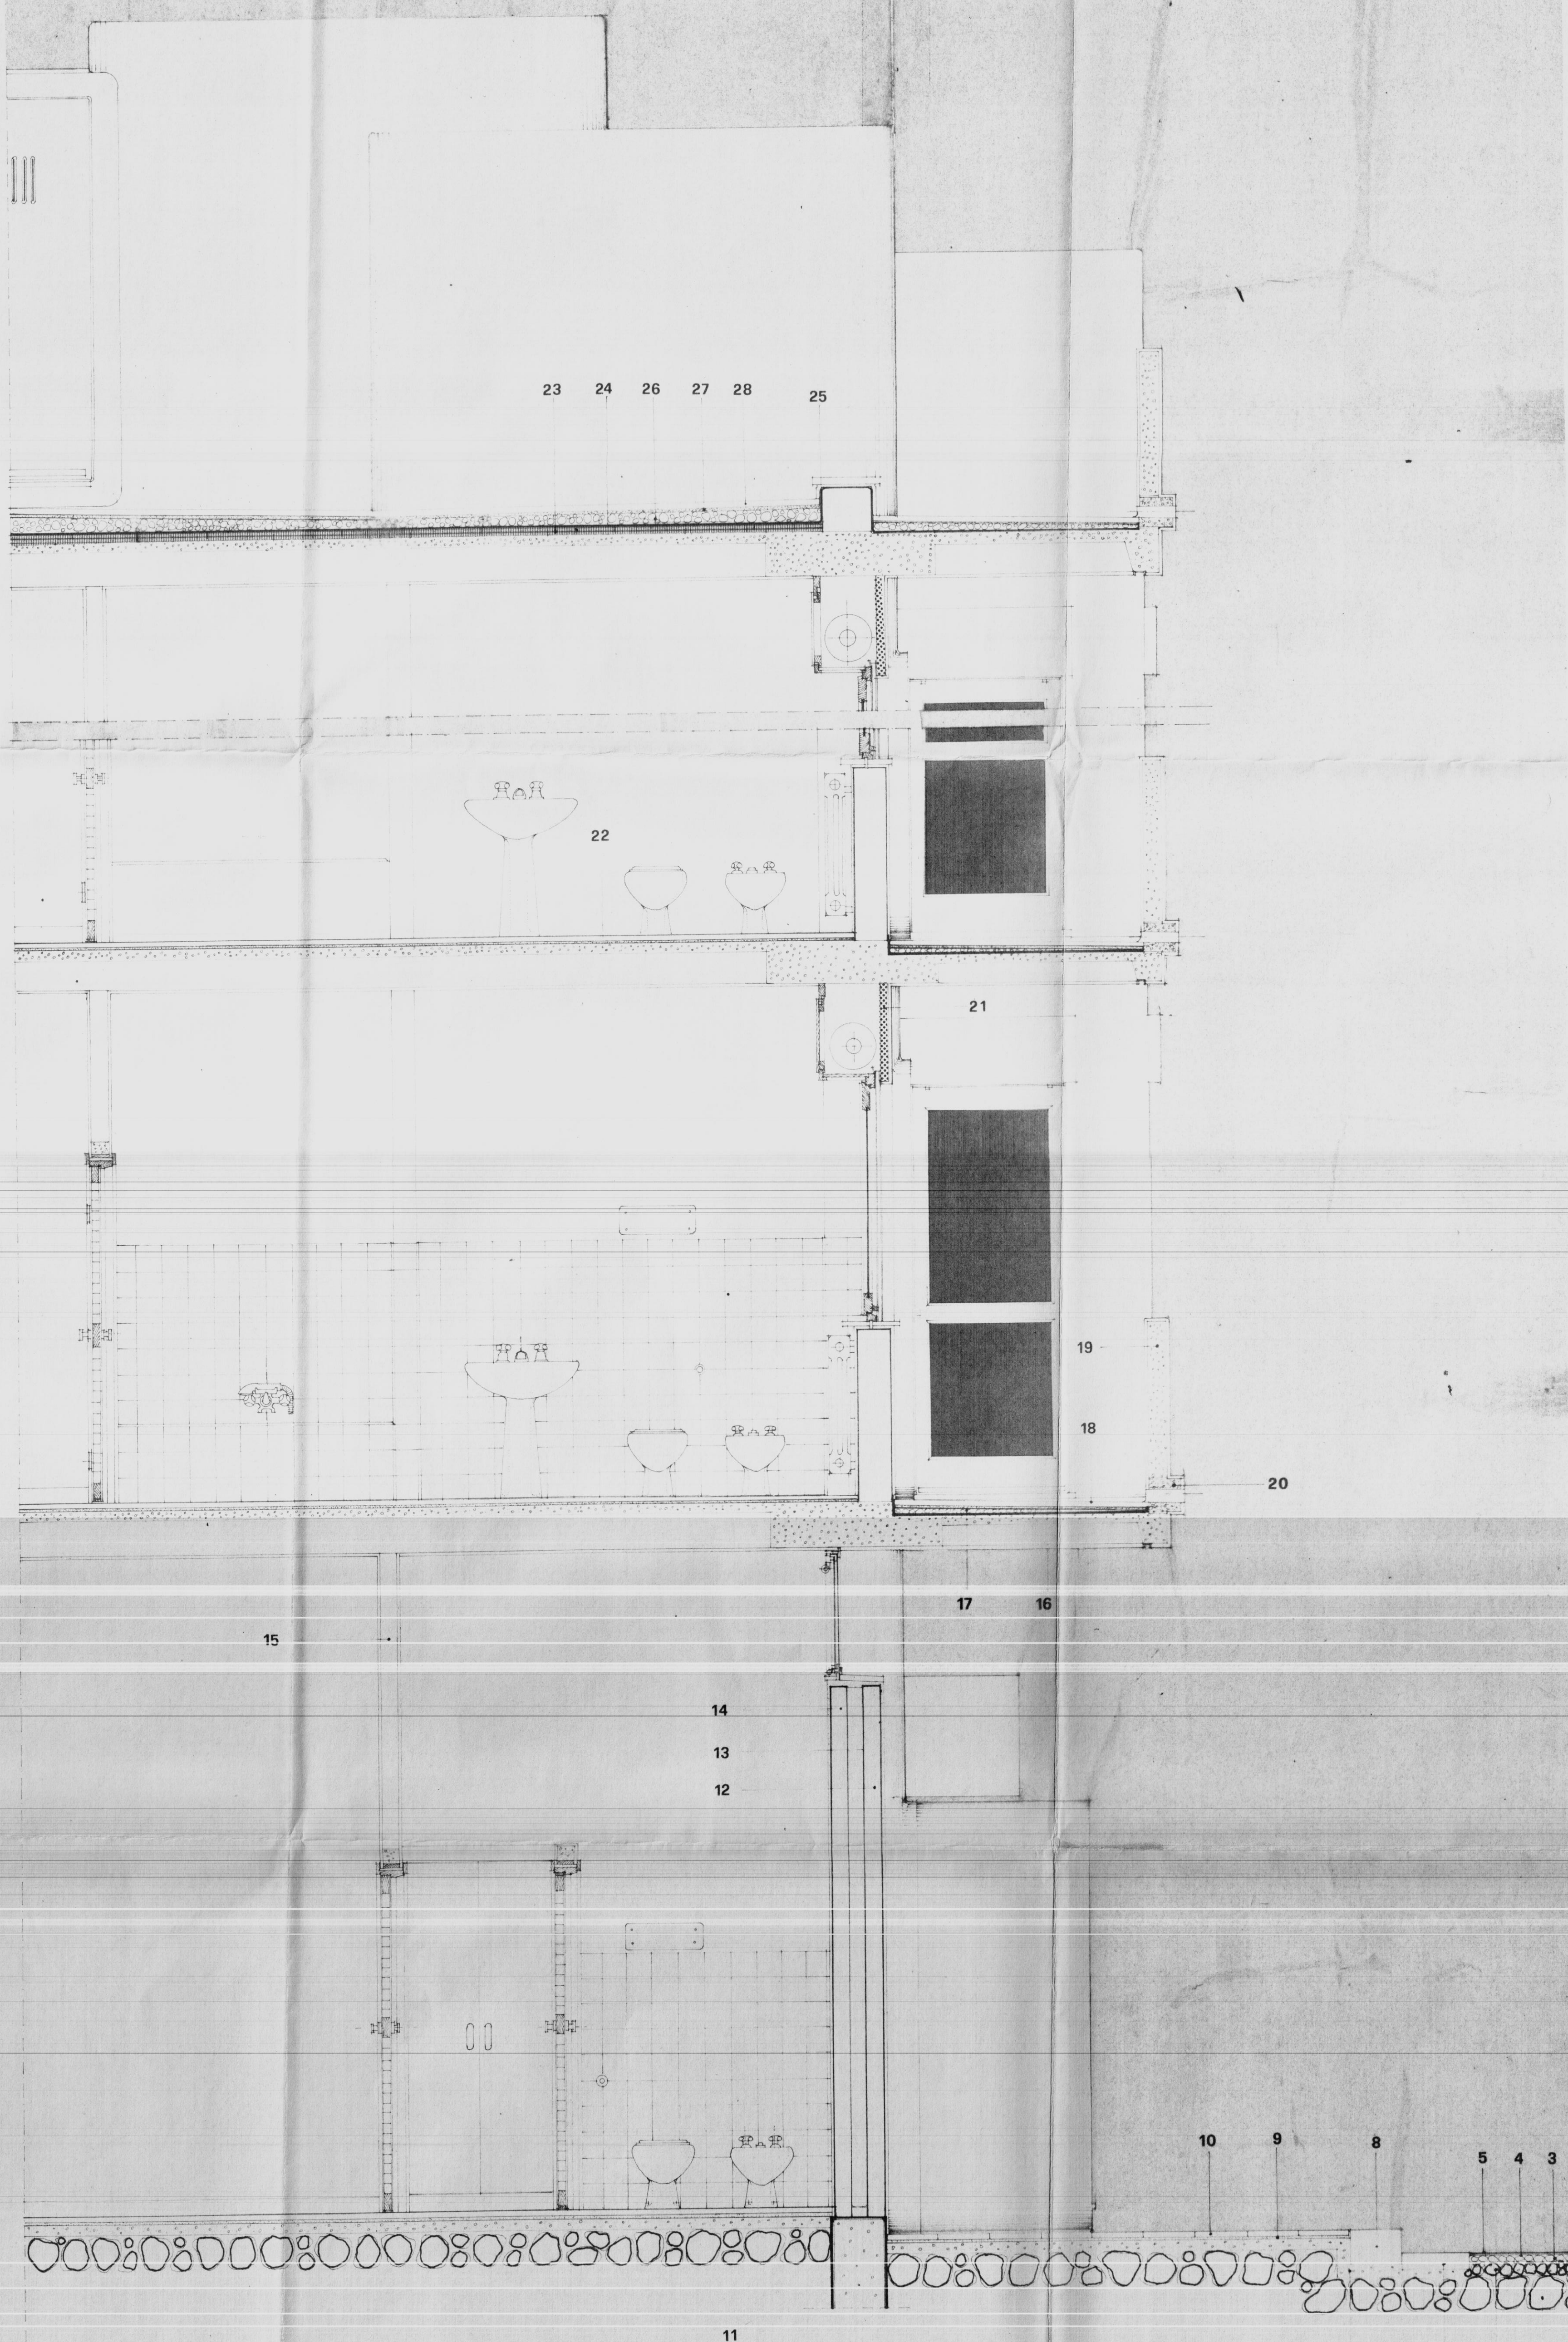

- 1- Vespajo di pietra calcarea infissa spessore 25 -
- 2- Pietrino calcarea spez. cm. 5
- 3- Sottopavimento in riporto granulare stabilizzato
- 4- Strato di tanti-vananti-bitumati.
- 5- Impasto di sabbia di bitume nero.
- 6- Massetto in calcestruzzo cementizio mare, spez. cm. 8 circa
- 7- Canale in c.a. di pietra calcarea lato 10x10.
- 8- Cornice calcarea 20x10.
- 9- Manto lastaria
- 10- Pavimento in pietre di cemento calcarea
- 11- Intercapedine cementizia e stratificazione di asfalto
- 12- Strato di ghiaia spessa cm. 10 circa
- 13- Manto cementizio
- 14- Mattoni forati in c.a. 6
- 15- Travetti in mattoni forati in c.a. 6
- 16- Arredo minerale
- 17- Manto a capite, spez. 25
- 18- Manto a capite
- 19- Concreto cementizio armato con l'aggiunta di emulsione idrorepellente
- 20- Battenti prefabbricati
- 21- Vespajo prefabbricato in calcestruzzo cementizio
- 22- Manto a capite
- 23- Battenti prefabbricati in lateri di vetro con spessore biforcuto
- 24- Sottopavimento in asfalto minerale a 2 strati spessori cm. 15
- 25- Solino d'asfalto a capite
- 26- Manto a capite forato in pietre tufo e manto comune
- 27- Manto lastaria
- 28- Pietre di travertino e lateri

SEZIONE

A/A

SCALA 1:20

6 7 2 1