


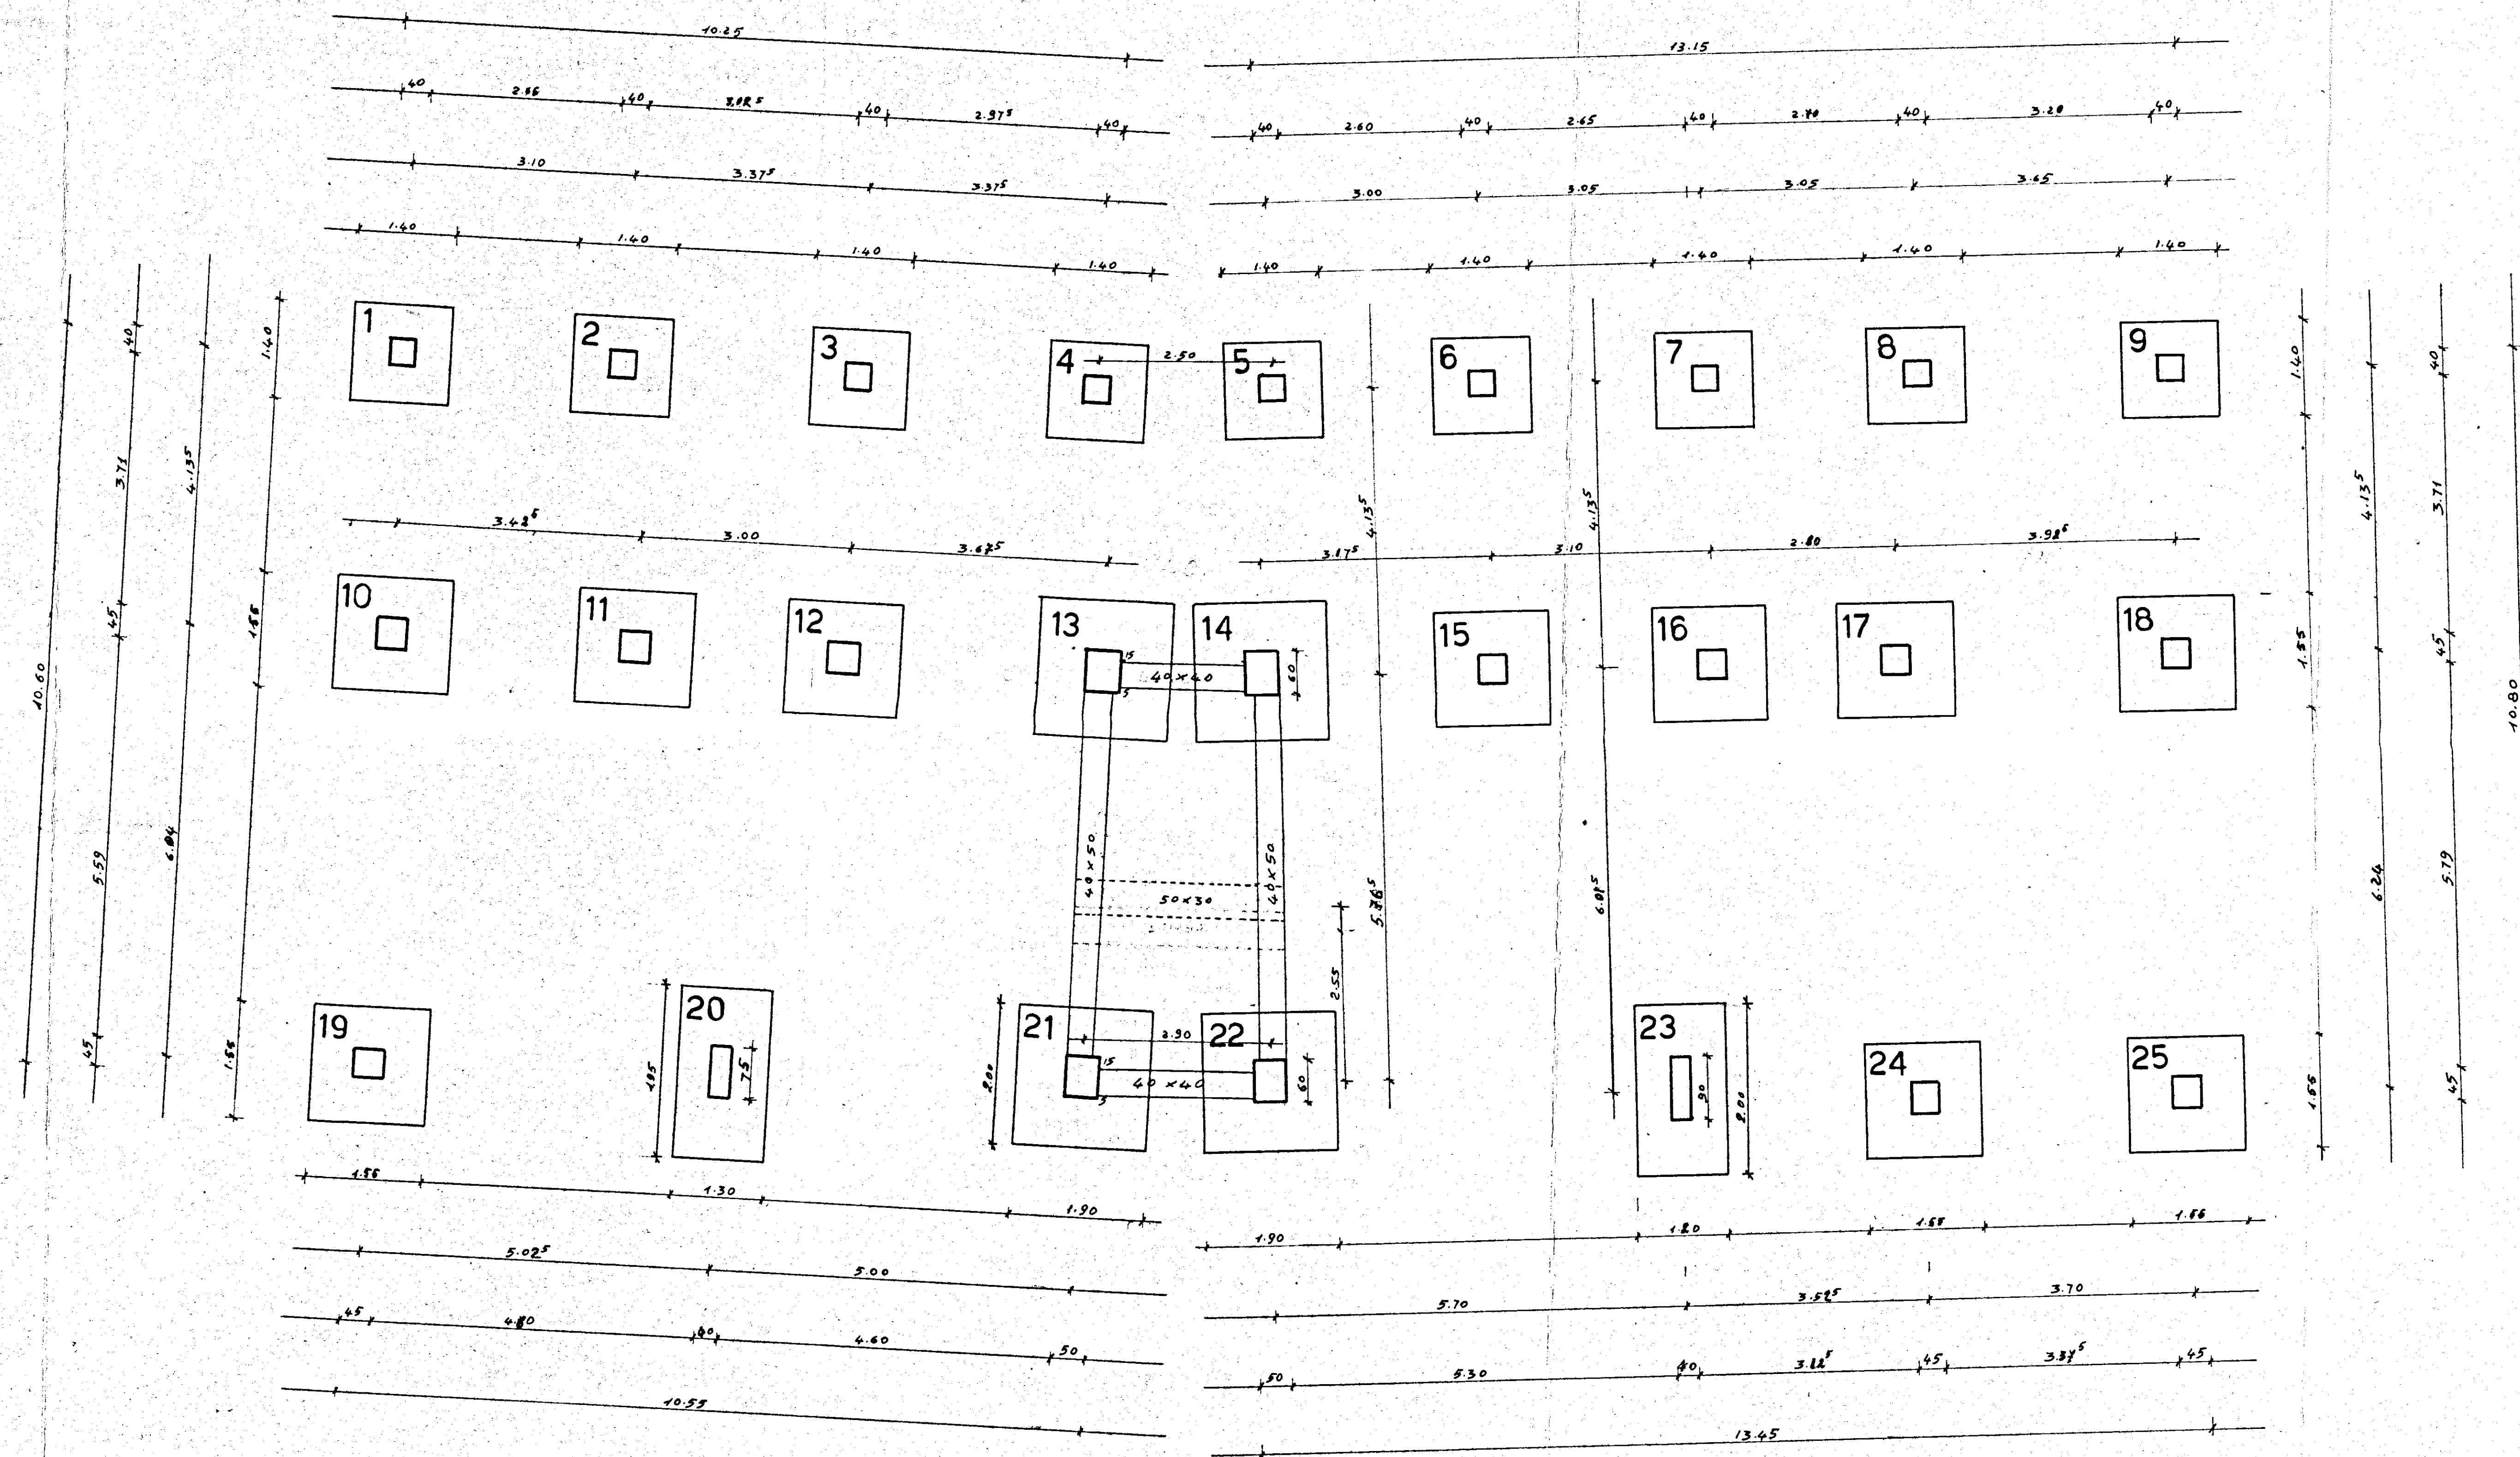

SOC. COOP. EDILIZIA
"LA CASA"
FASANO DI TUGLIA
IL PRESIDENTE
(Donato Di Caro)

COOPERATIVA EDILIZIA "LA CASA"	FINANZIAMENTO GESCA/ (Legge 14-2-1963 n. 60)	STAZIONE APPALTANTE Cooperativa "LA CASA"
PALAZZINA CON 25 ALLOGGI ECONOMICI IN FASANO (Tipo B)		Data 21 NOV 1965 Ogg.
PIANTA FONDAZIONI		Repp. 1: 50
Arch. ing. GIOVANNI VALENTINI FASANO	PROGETTO	Approvazioni:
Arch. ing. AUGUSTO ROMITA BARI	CALCOLO STRUTTURALE	CEC 10 DIC. 1965
Arch. ing. GIOVANNI SABATINO CISTERNINO	IMPIANTI	
Arch. ing. GIOVANNI VALENTINI FASANO	DIRETTORE DEI LAVORI	Controlla disegni: