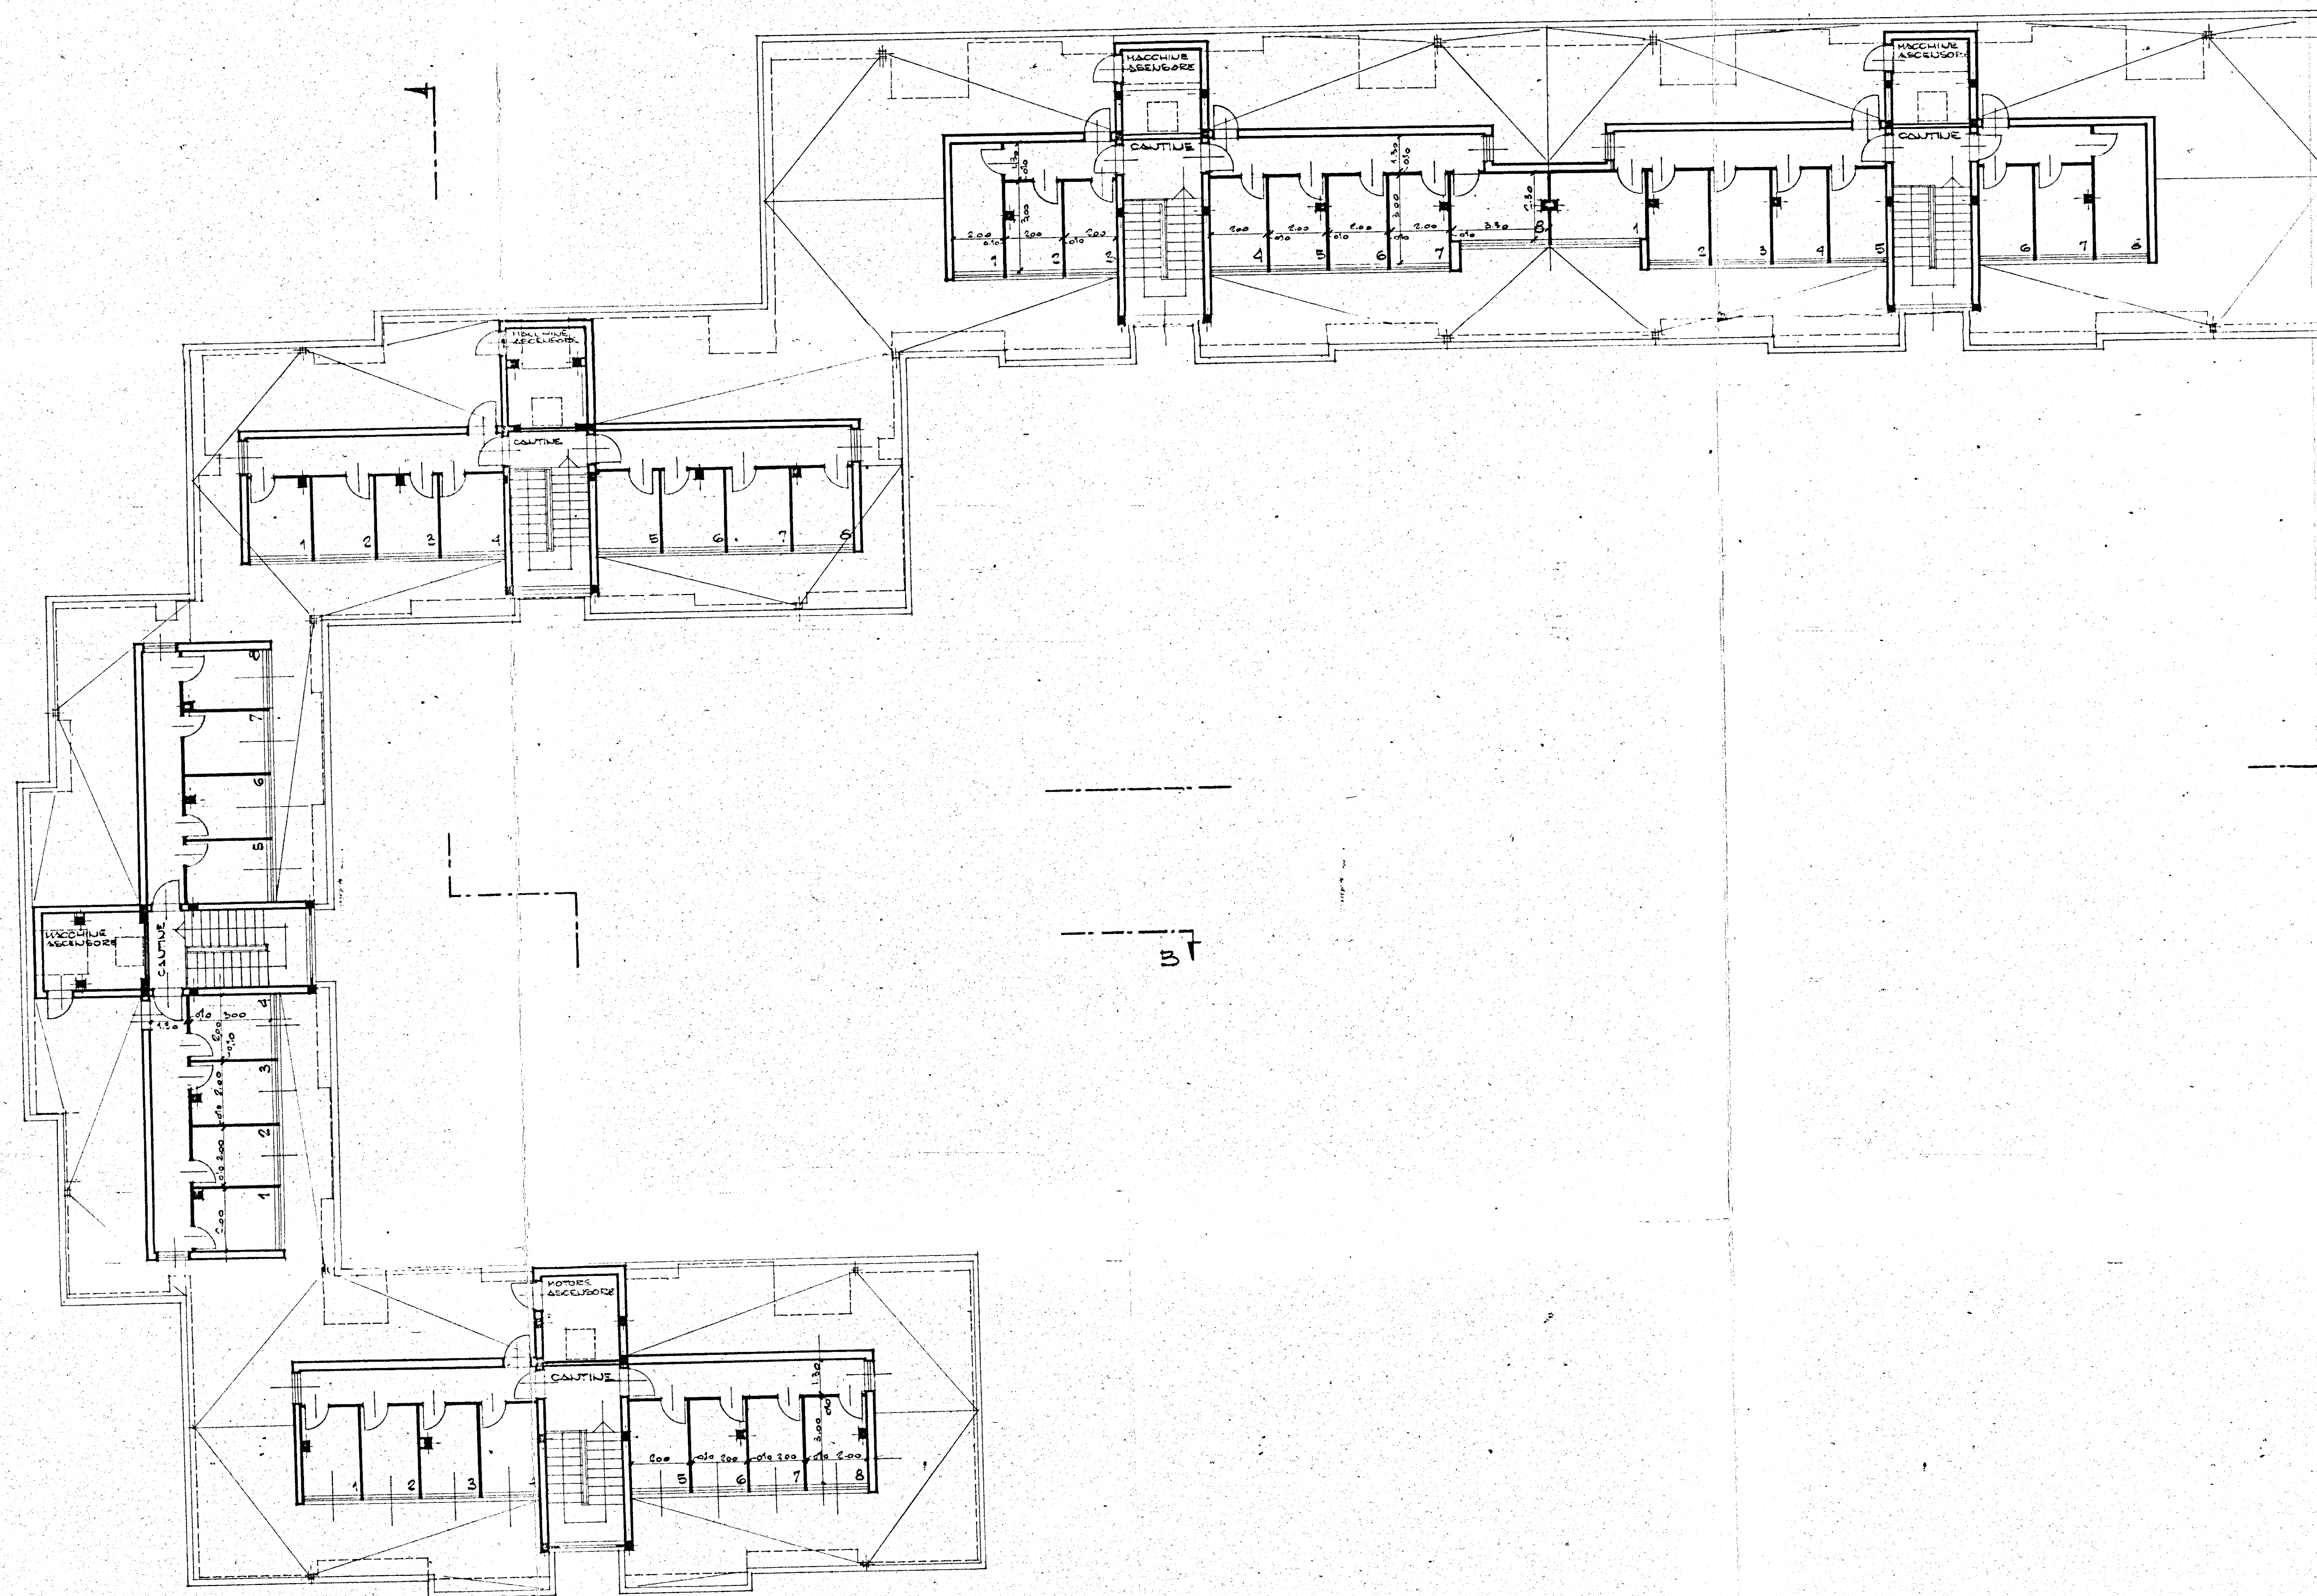
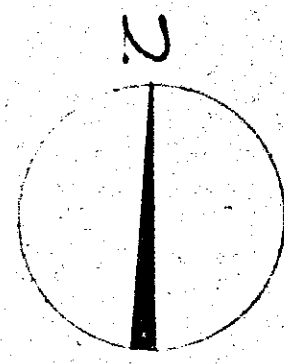


Per copia conforme

Brindisi, 15/11/2011

15/11/2011

15/11/2011

GESTIONE CASE LAVORATORI			Intervento N° 1312		stazione appaltante	
(legge 14-2-1963)					I A C P	
QUARTIERE S.ELIA BRINDISI					7	
LOTTO "A" - CASA ARTICOOLATA A 4 PIANI					C	
PIANTA PIANO COPERTURE (CANTINE) RAPP. 1:100						
