ISTITUTO AUTONOMO CASE POPOLARI
PER LA PROVINCIA DI BRINDISI

PIANTA ESECUTIVA

COSTRUZIONE DI CASE POPOLARI IN BRINDISI
QUARTIERE S. ELIA

LEGGE 4-II-1963-N.R. 1460

PIANO TIPO - VARIANTE DI SUPERFICIE

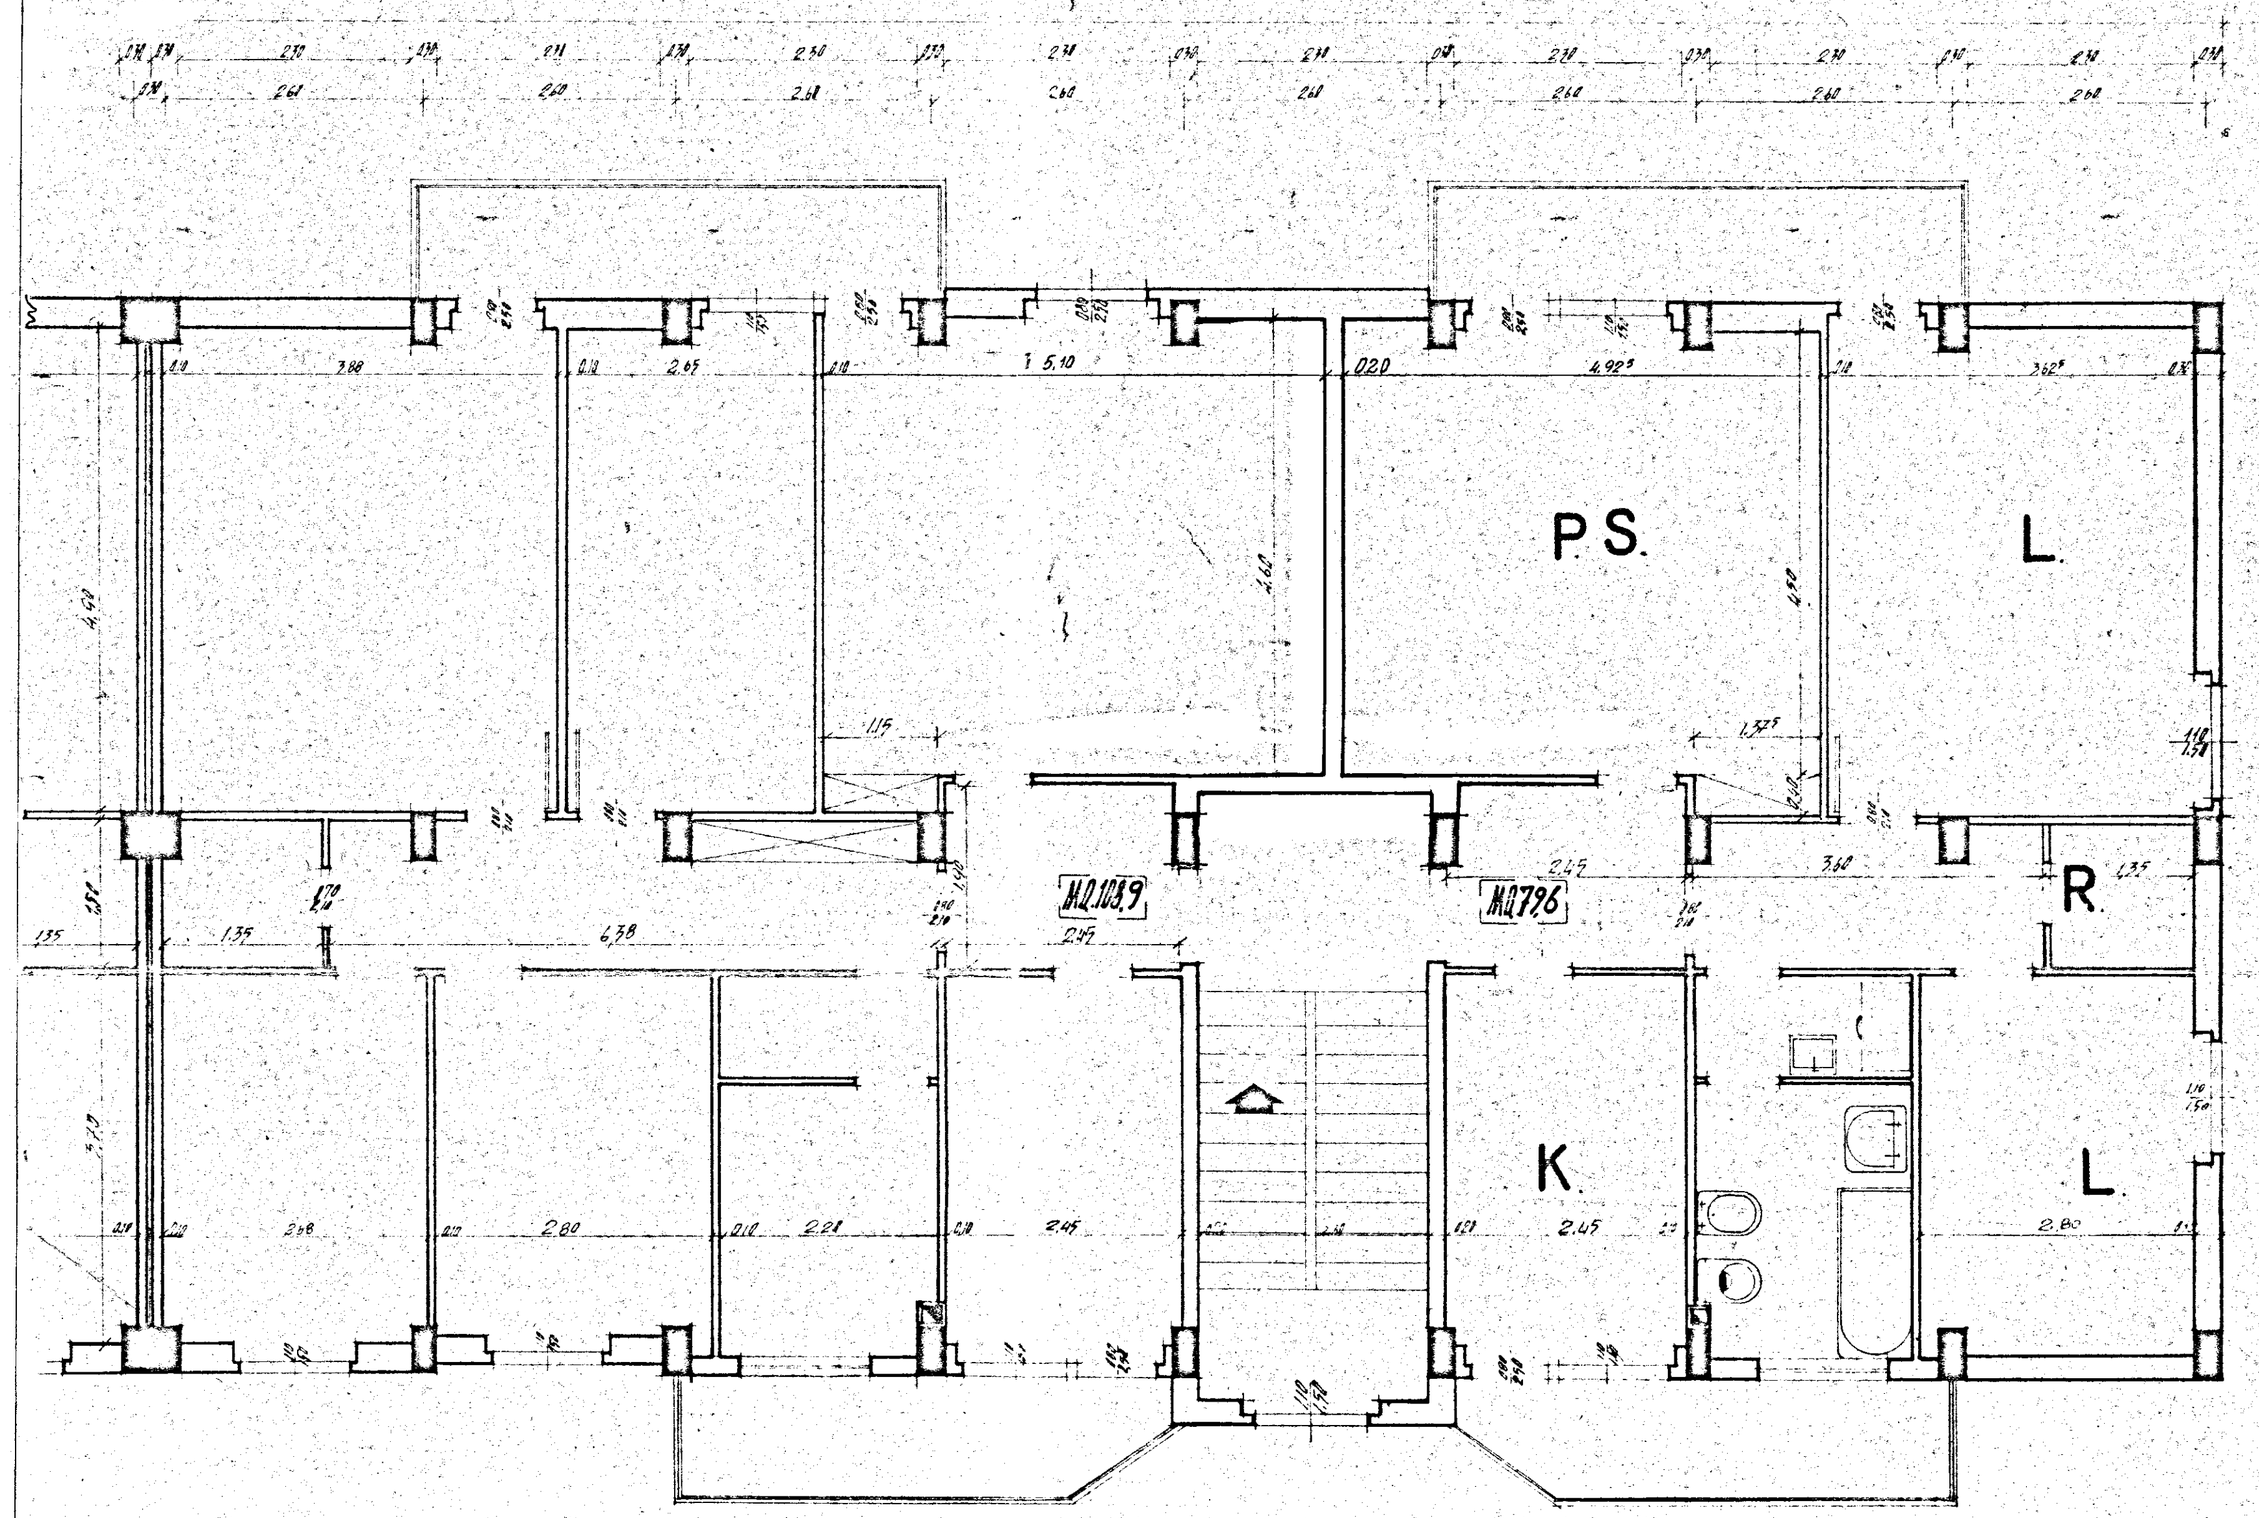

SCALA 1:50