


48/6

LOTTO A/2

PALAZZINE: 7-8-9

IMPIANTO DI RISCALDAMENTO

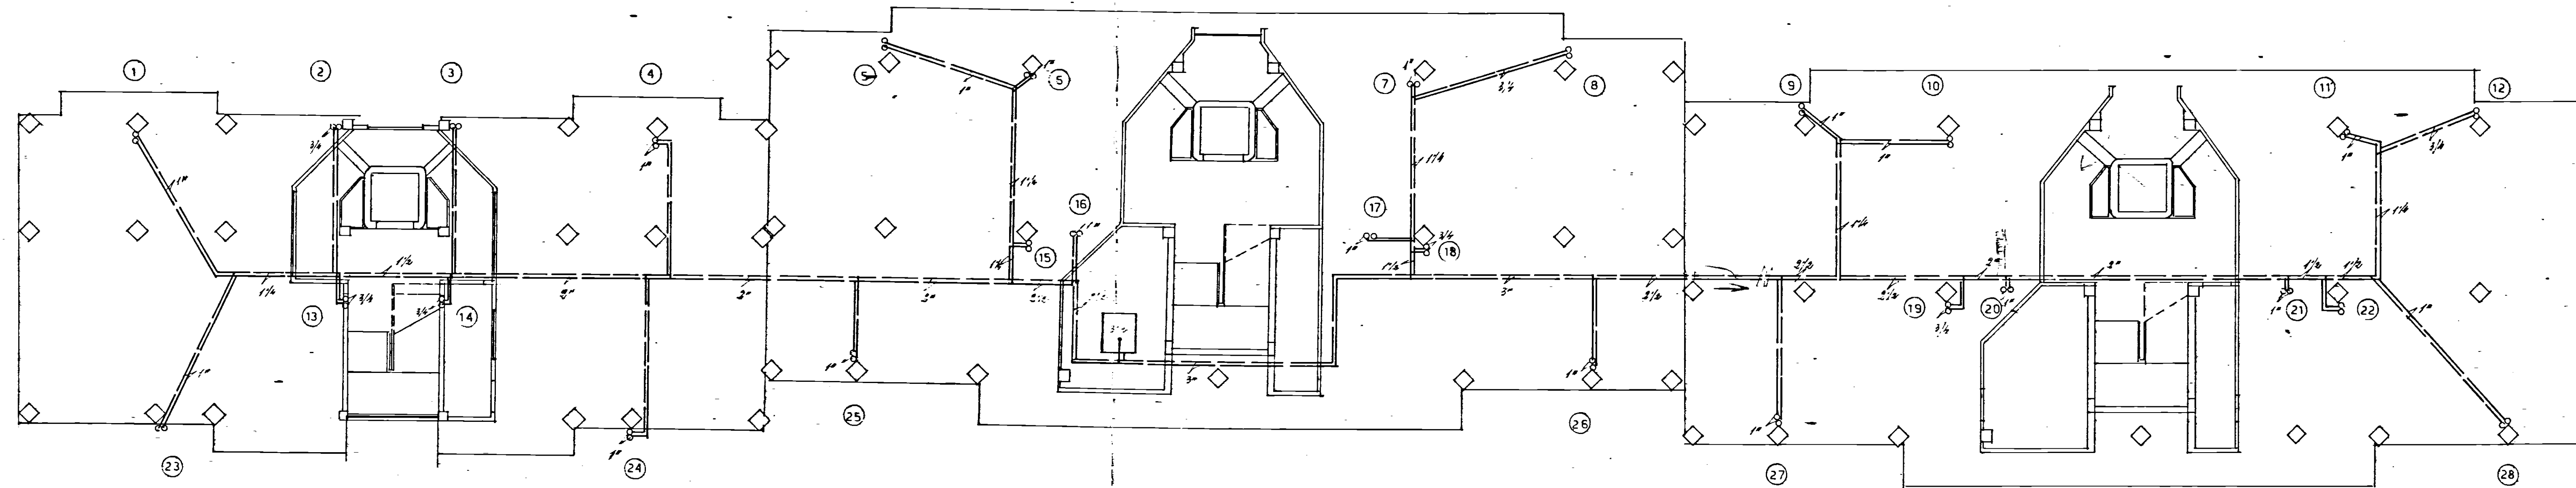

PALAZZINA 7

PALAZZINA 8

PALAZZINA 9

