


18b P.T.P.

LEGENDA

- RADIATORI
- ∞ — COLONNE ALIMENTAZIONE RADIATORI
- — COLONNE DI SCARICO
- — COLONNE ALIMENTAZIONE ACQUA
- 1 — NUMERO COLONNE RADIATORI
- — NUMERO COLONNE IMPIANTO IDRICO-SANITARIO
- CIRCUITO ALIMENTAZIONE COLONNE RADIATORI
- CIRCUITO ALIMENTAZIONE COLONNE ACQUA

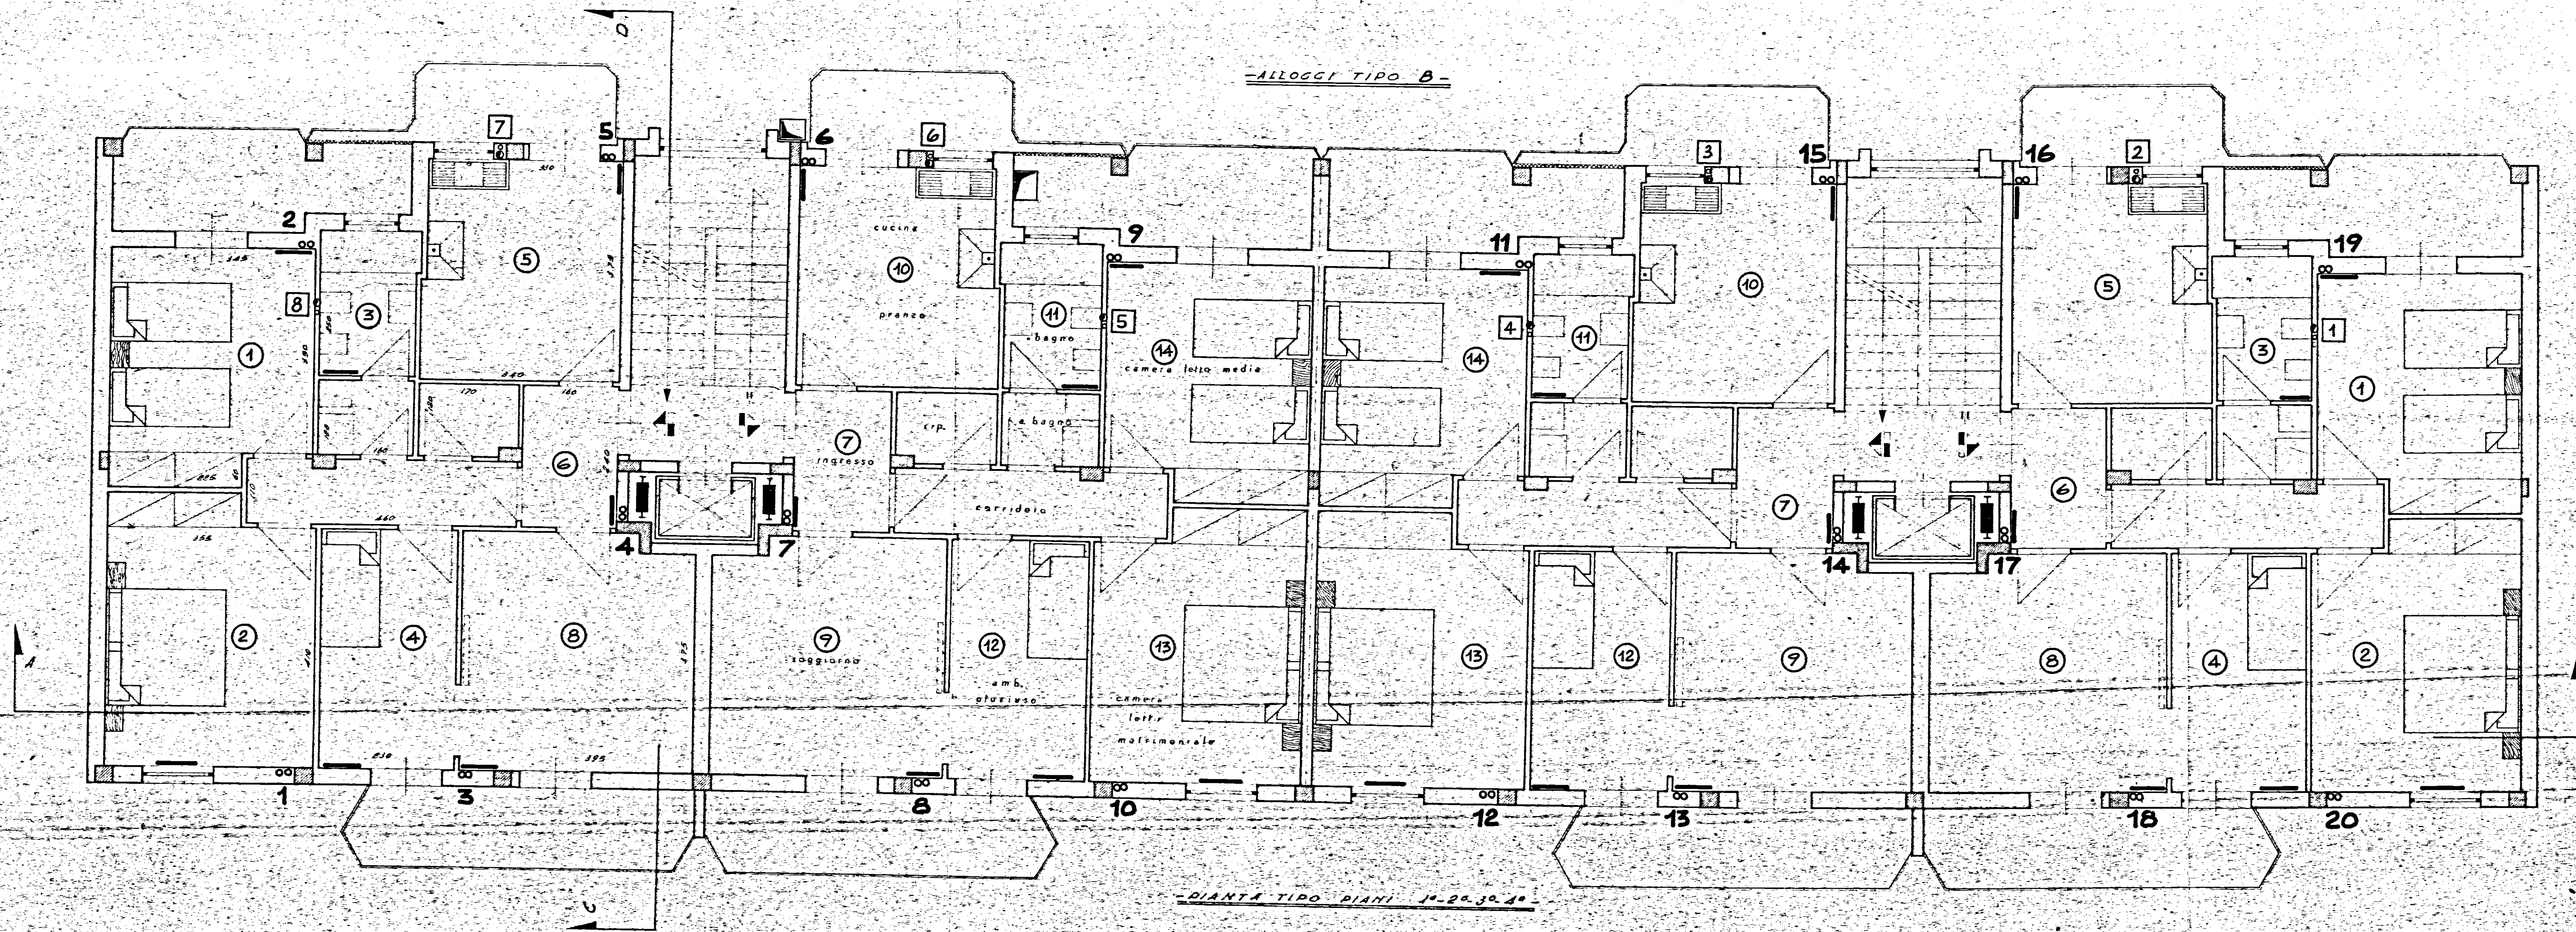

ALLOGGI TIPO B	
INGRESSO	mq. 3,04
CORRIDOIO	2,96
RIPOSTIGLIO	8,08
PRANZO - CUCINA	12,50
ANTI-BAGNO	2,00
BAGNO	4,05
CAMERA DA LETTO MEDIA	13,44
CAMERA DA LETTO MATRIM.	13,90
AMBIENTE PLURIUSO	9,43
SOGGIORNO	15,86
SOMMARIO	mq. 84,00

GESTIONE CASE LAVORATORI (legge 14-2-963)		Intervento N° 567		stazione appaltante i.a.c.p.	
QUARTIERE "S. ELIA" - BRINDISI		Edilizia sovvenzionata		5A	
Edificio tipo 2° in linea		Rit. Planim. 6b-7b		archivio	
Alloggi tipo "B" n° 16		Pianta - Piano tipo (RISCALDAMENTO IDRICO-SANITARIO) Rappr. 1:50		note	
Dr. Ing. LUIGI CERVELLERA	EDILIZIA			note	
Dr. Ing. UGO LOMPOCE	EDILIZIA			note	
Dr. Ing. ELIO ROMANAZZI	STRUTTURE			note	
Dr. Ing. EUSTO FALVA	IMPIANTI			note	
Dr. Ing. MARIO ZENONI	PROGRAMMAZIONE			note	
I.A.C.P.	DIREZIONE LAVORI			note	