


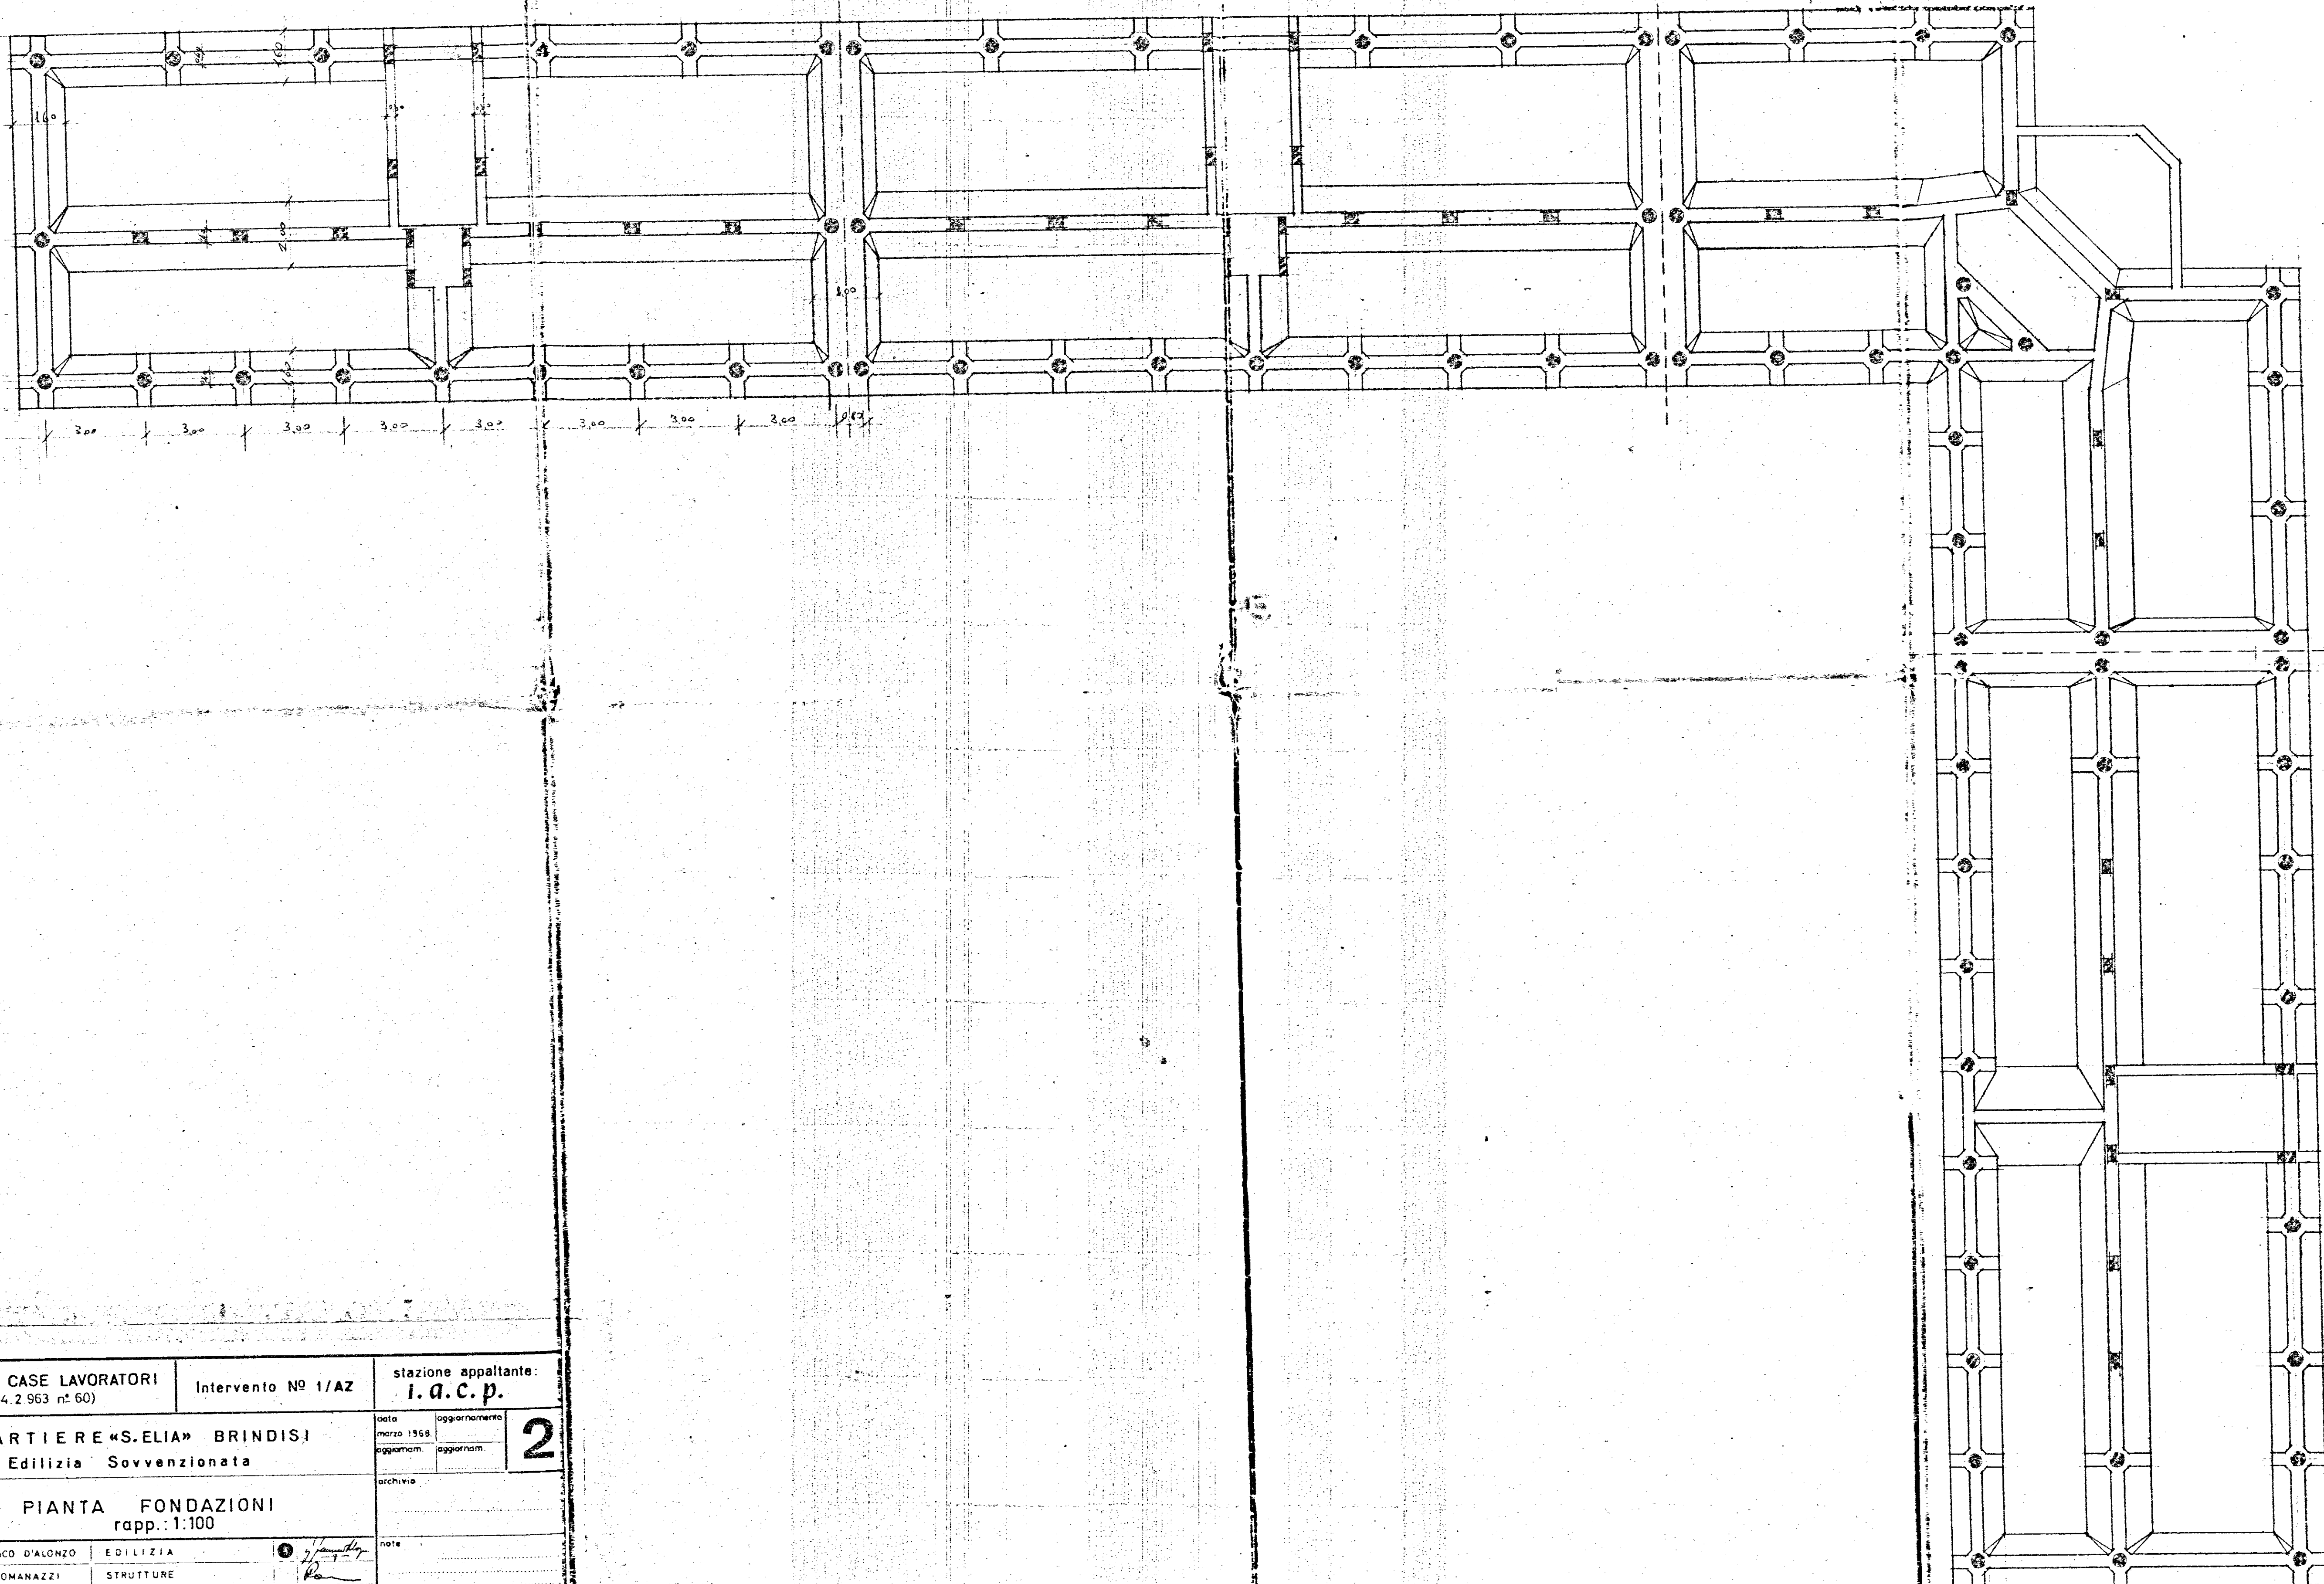

GESTIONE CASE LAVORATORI (legge 14.2.963 n° 60)		Intervento N° 1/AZ		stazione appaltante: i. a. c. p.	
QUARTIERE «S. ELIA» BRINDISI Edilizia Sovvenzionata				data marzo 1968 aggiornam.	aggiornamento aggiornam.
PIANTA FONDAZIONI rapp.: 1:100				2	
Dr. Ing. FRANCESCO D'ALONZO	EDILIZIA	<i>[Signature]</i> <i>[Signature]</i> <i>[Signature]</i> note controllo visto			
Dr. Ing. ELIO ROMANAZZI	STRUTTURE				
Dr. Ing. FAUSTO FALIVA	IMPIANTI				
Dr. Ing. ALDO MALDARI	PROGRAMMAZIONE				
I. A. C. P.		DIREZIONE LAVORI			