

C

RIFERIMENTO PROSPETTO

RIFERIMENTO PROSPETTO


B

A

D

RIFERIMENTO PROSPETTO

A

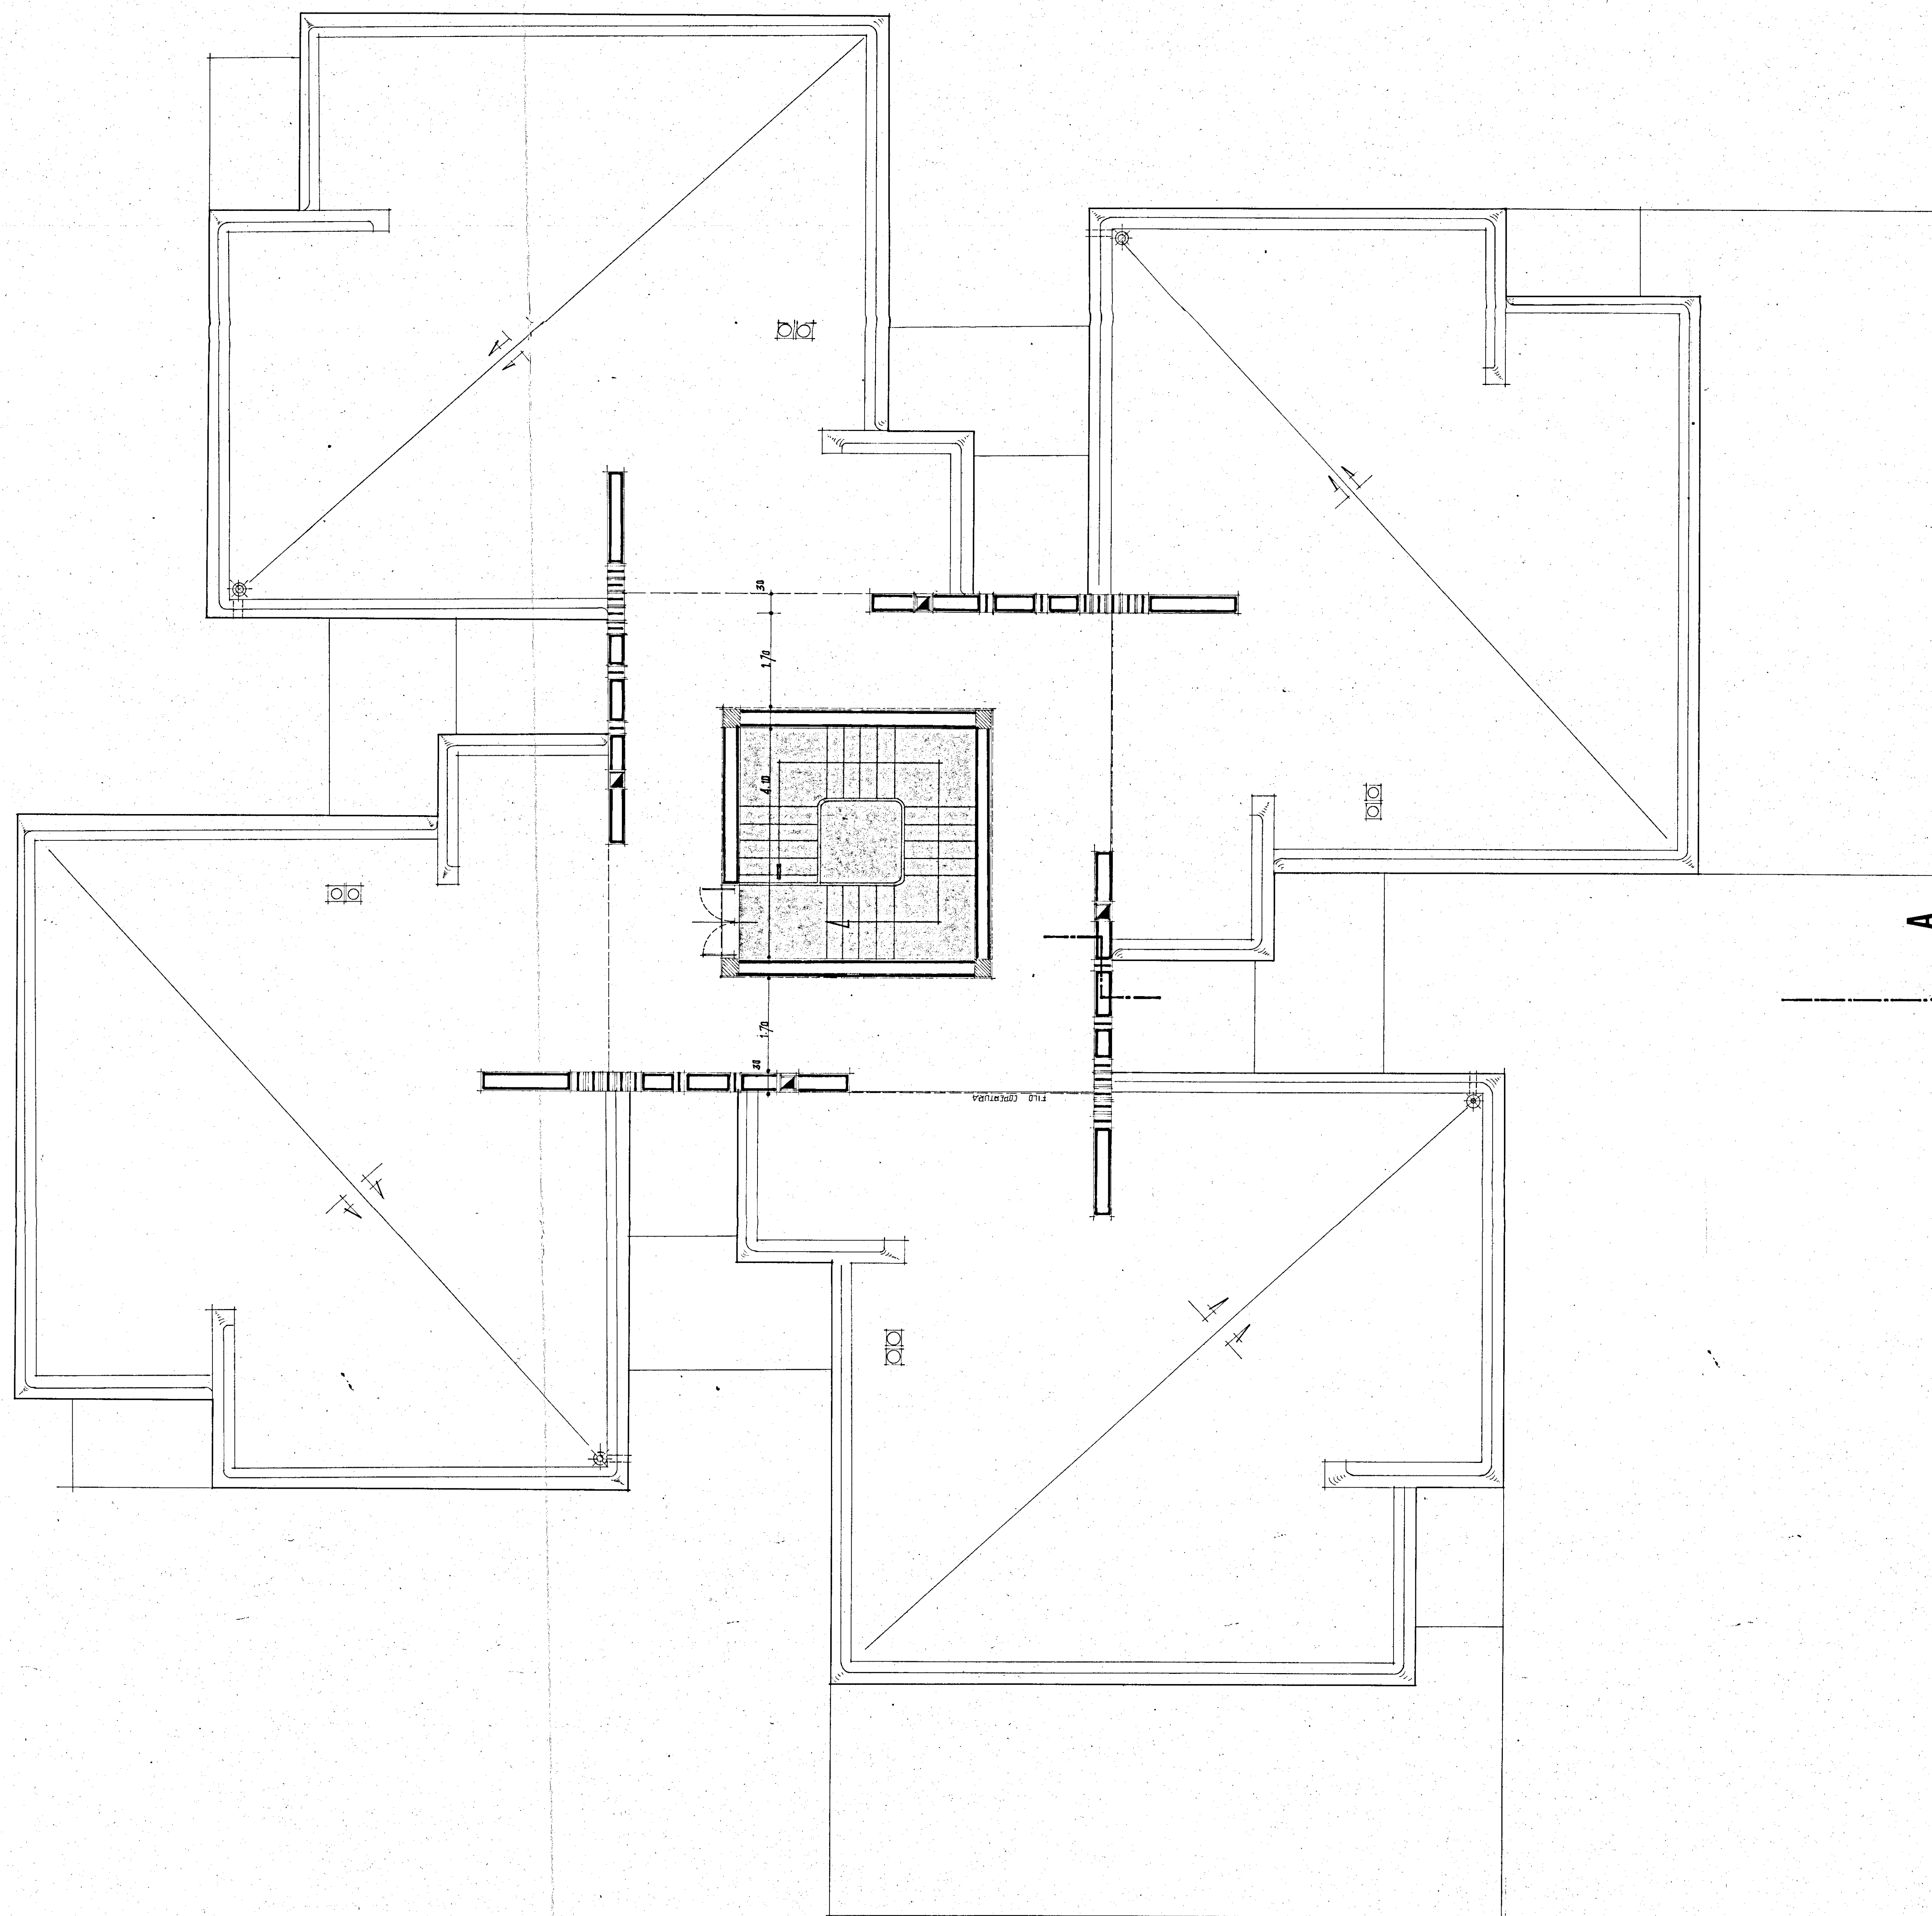

A

RIFERIMENTO PROSPETTO

COMUNE DI FASANO
14.2.80
15.3.80

UFFICIO DEL GENIO CIVILE BRINDISI
23 MAR 1981

ISTITUTO AUTONOMO CASE POPOLARI - BR

LEGGE 5 AGOSTO 1978 N. 457 PROGRAMMA INTERVENTO 007/75/1

PROGETTO PER LA COSTRUZIONE DI ALLOGGI POPOLARI IN FASANO (BR)

FABBRICATO 21-35 ALLOGGI N. 31 (17 DA MQ. 45 E 14 DA MQ. 95)

FABBRICATO 22-26 ALLOGGI N. 14 DA MQ. 95

COPERTURA

SCALA 1:50

DATA

AGGIORNAMENTI

TAV. 5