


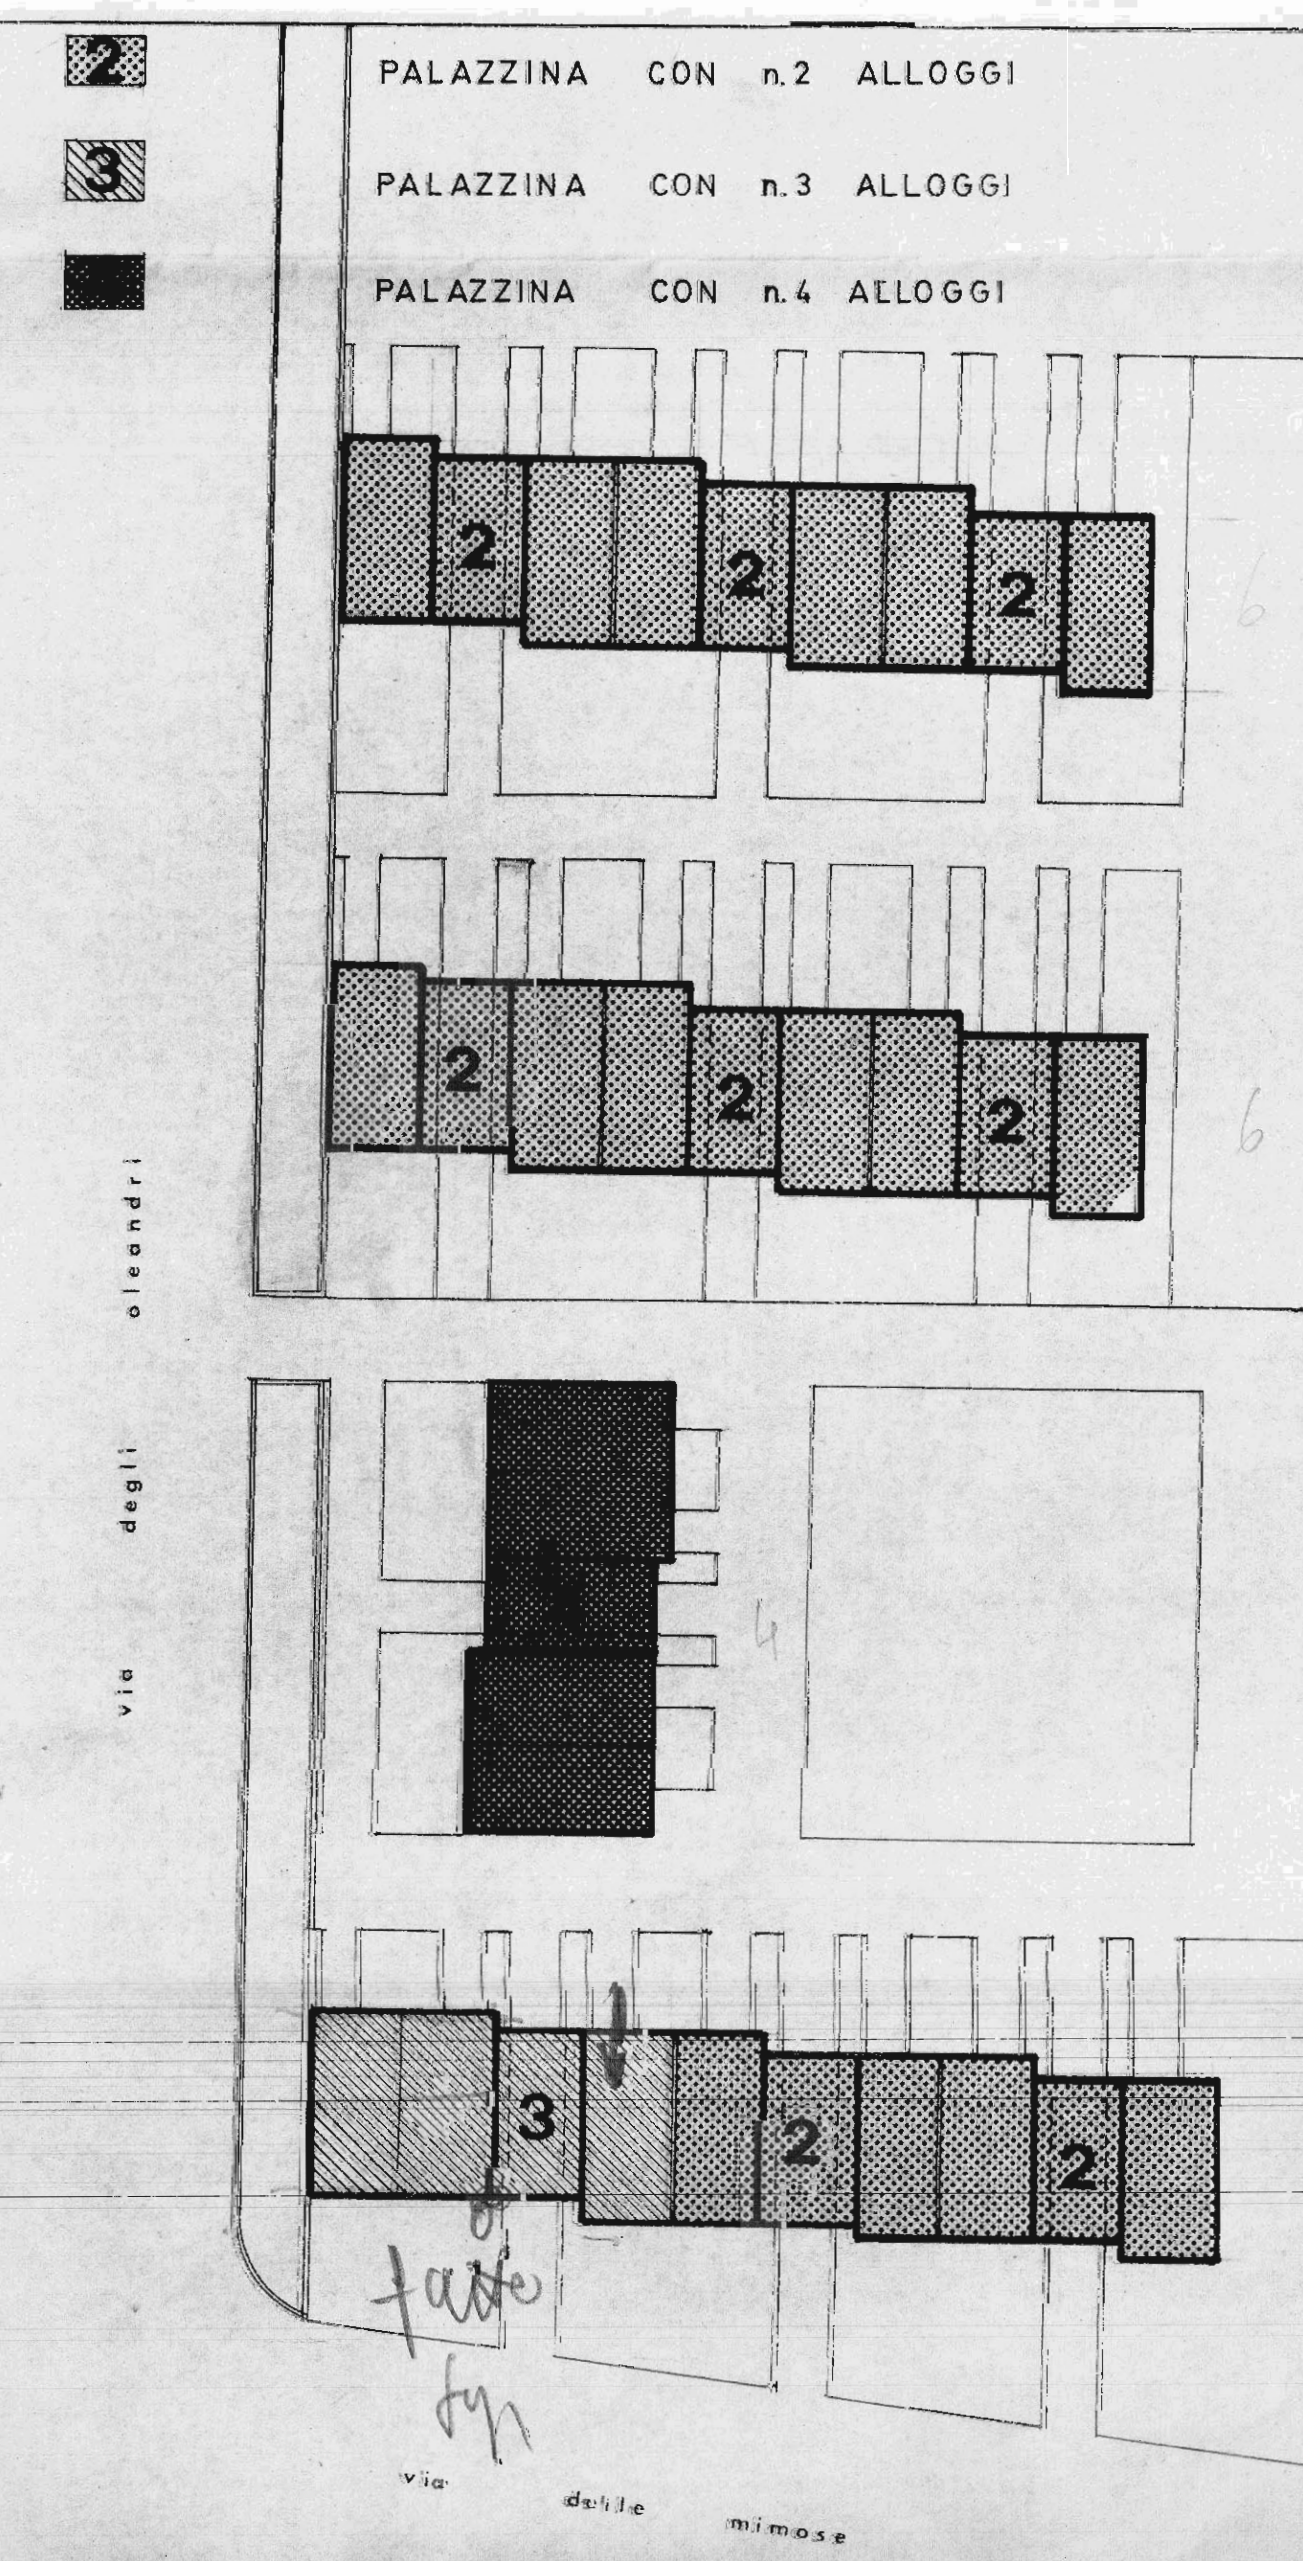

D. Leguani fatto al calcolo
 delle aree del. scavi e fondazioni
 delle muraie
 Brindisi 26.6.75
 La
 R.







STUDIO TECNICO
 JURILLI ING. GIUSEPPE
 BRINDISI - Tel. 0874/22014

ISTITUTO AUTONOMO PER LE CASE POPOLARI
 DELLA PROVINCIA DI BRINDISI

LAVORI PER LA COSTRUZIONE DI A.C. PALAZZINE COM-
 PONENTI 1223 ALLOGGI PER AGRICOLTORI IN BAIN-
 DUCI GIUSEPPE N. 14

1

SCALE: 1:500 - 1:150
 DATA: GIUGNO 1971
 DISSEGNAZIONE: R. G.

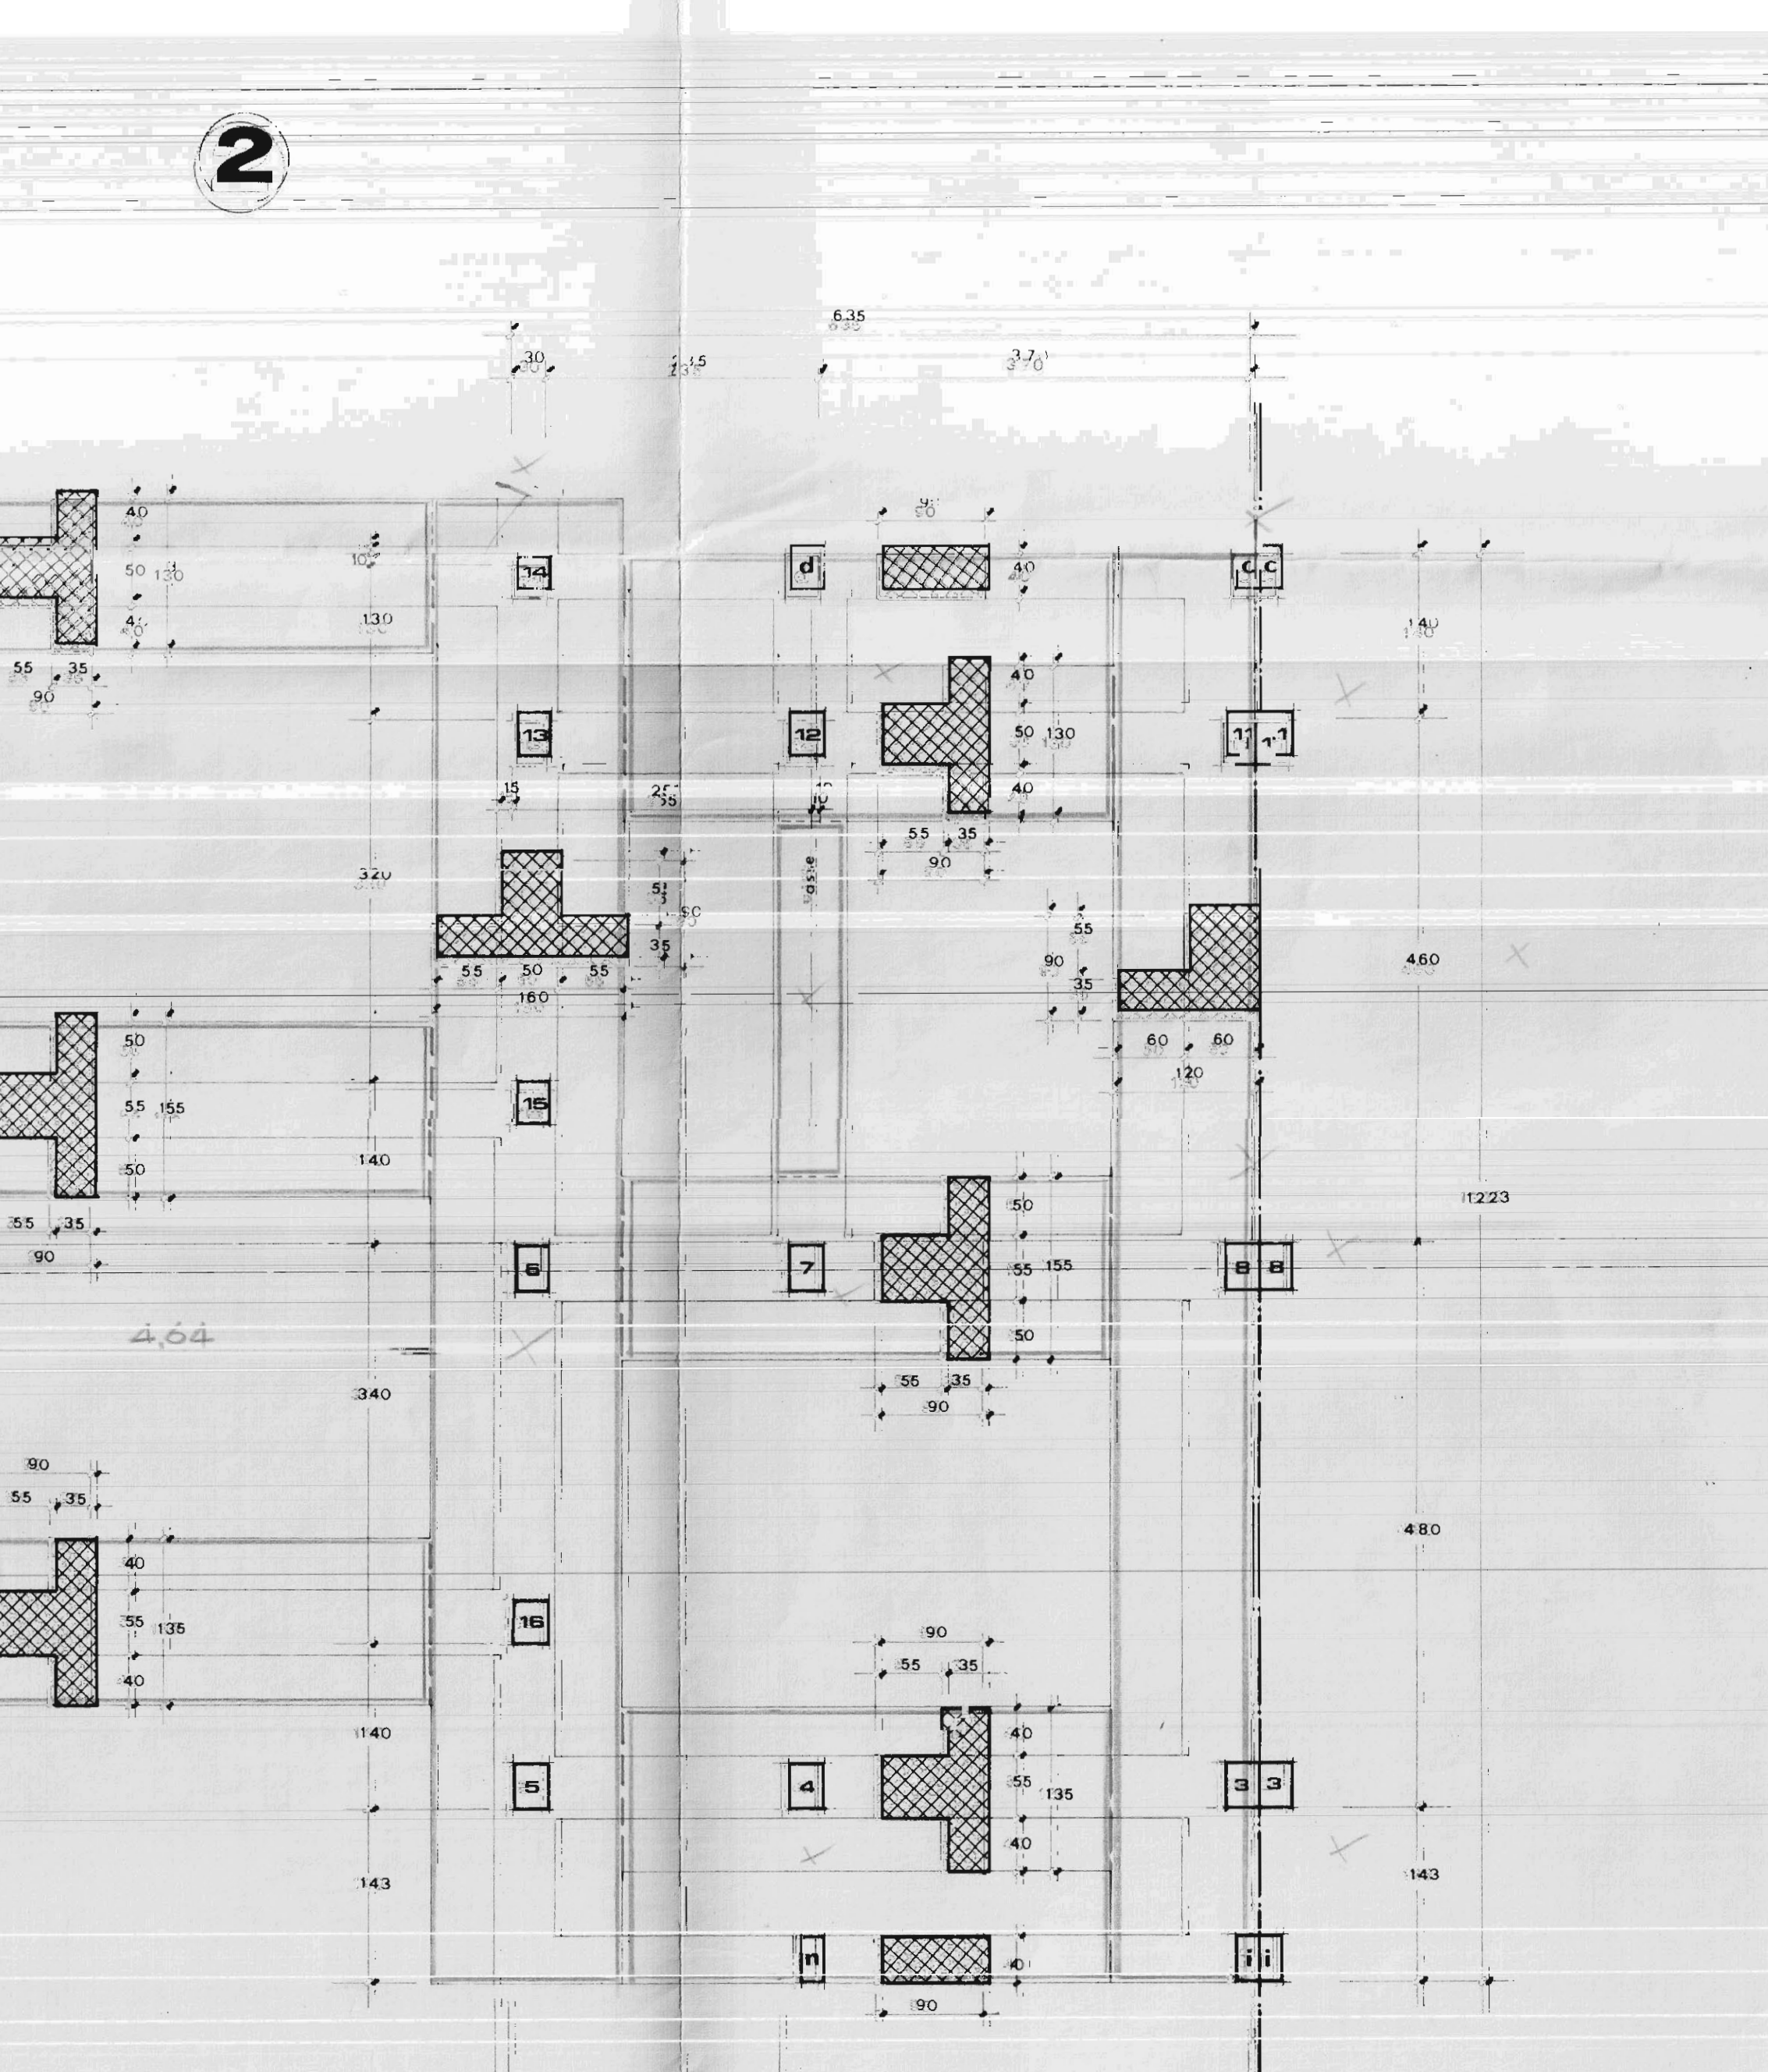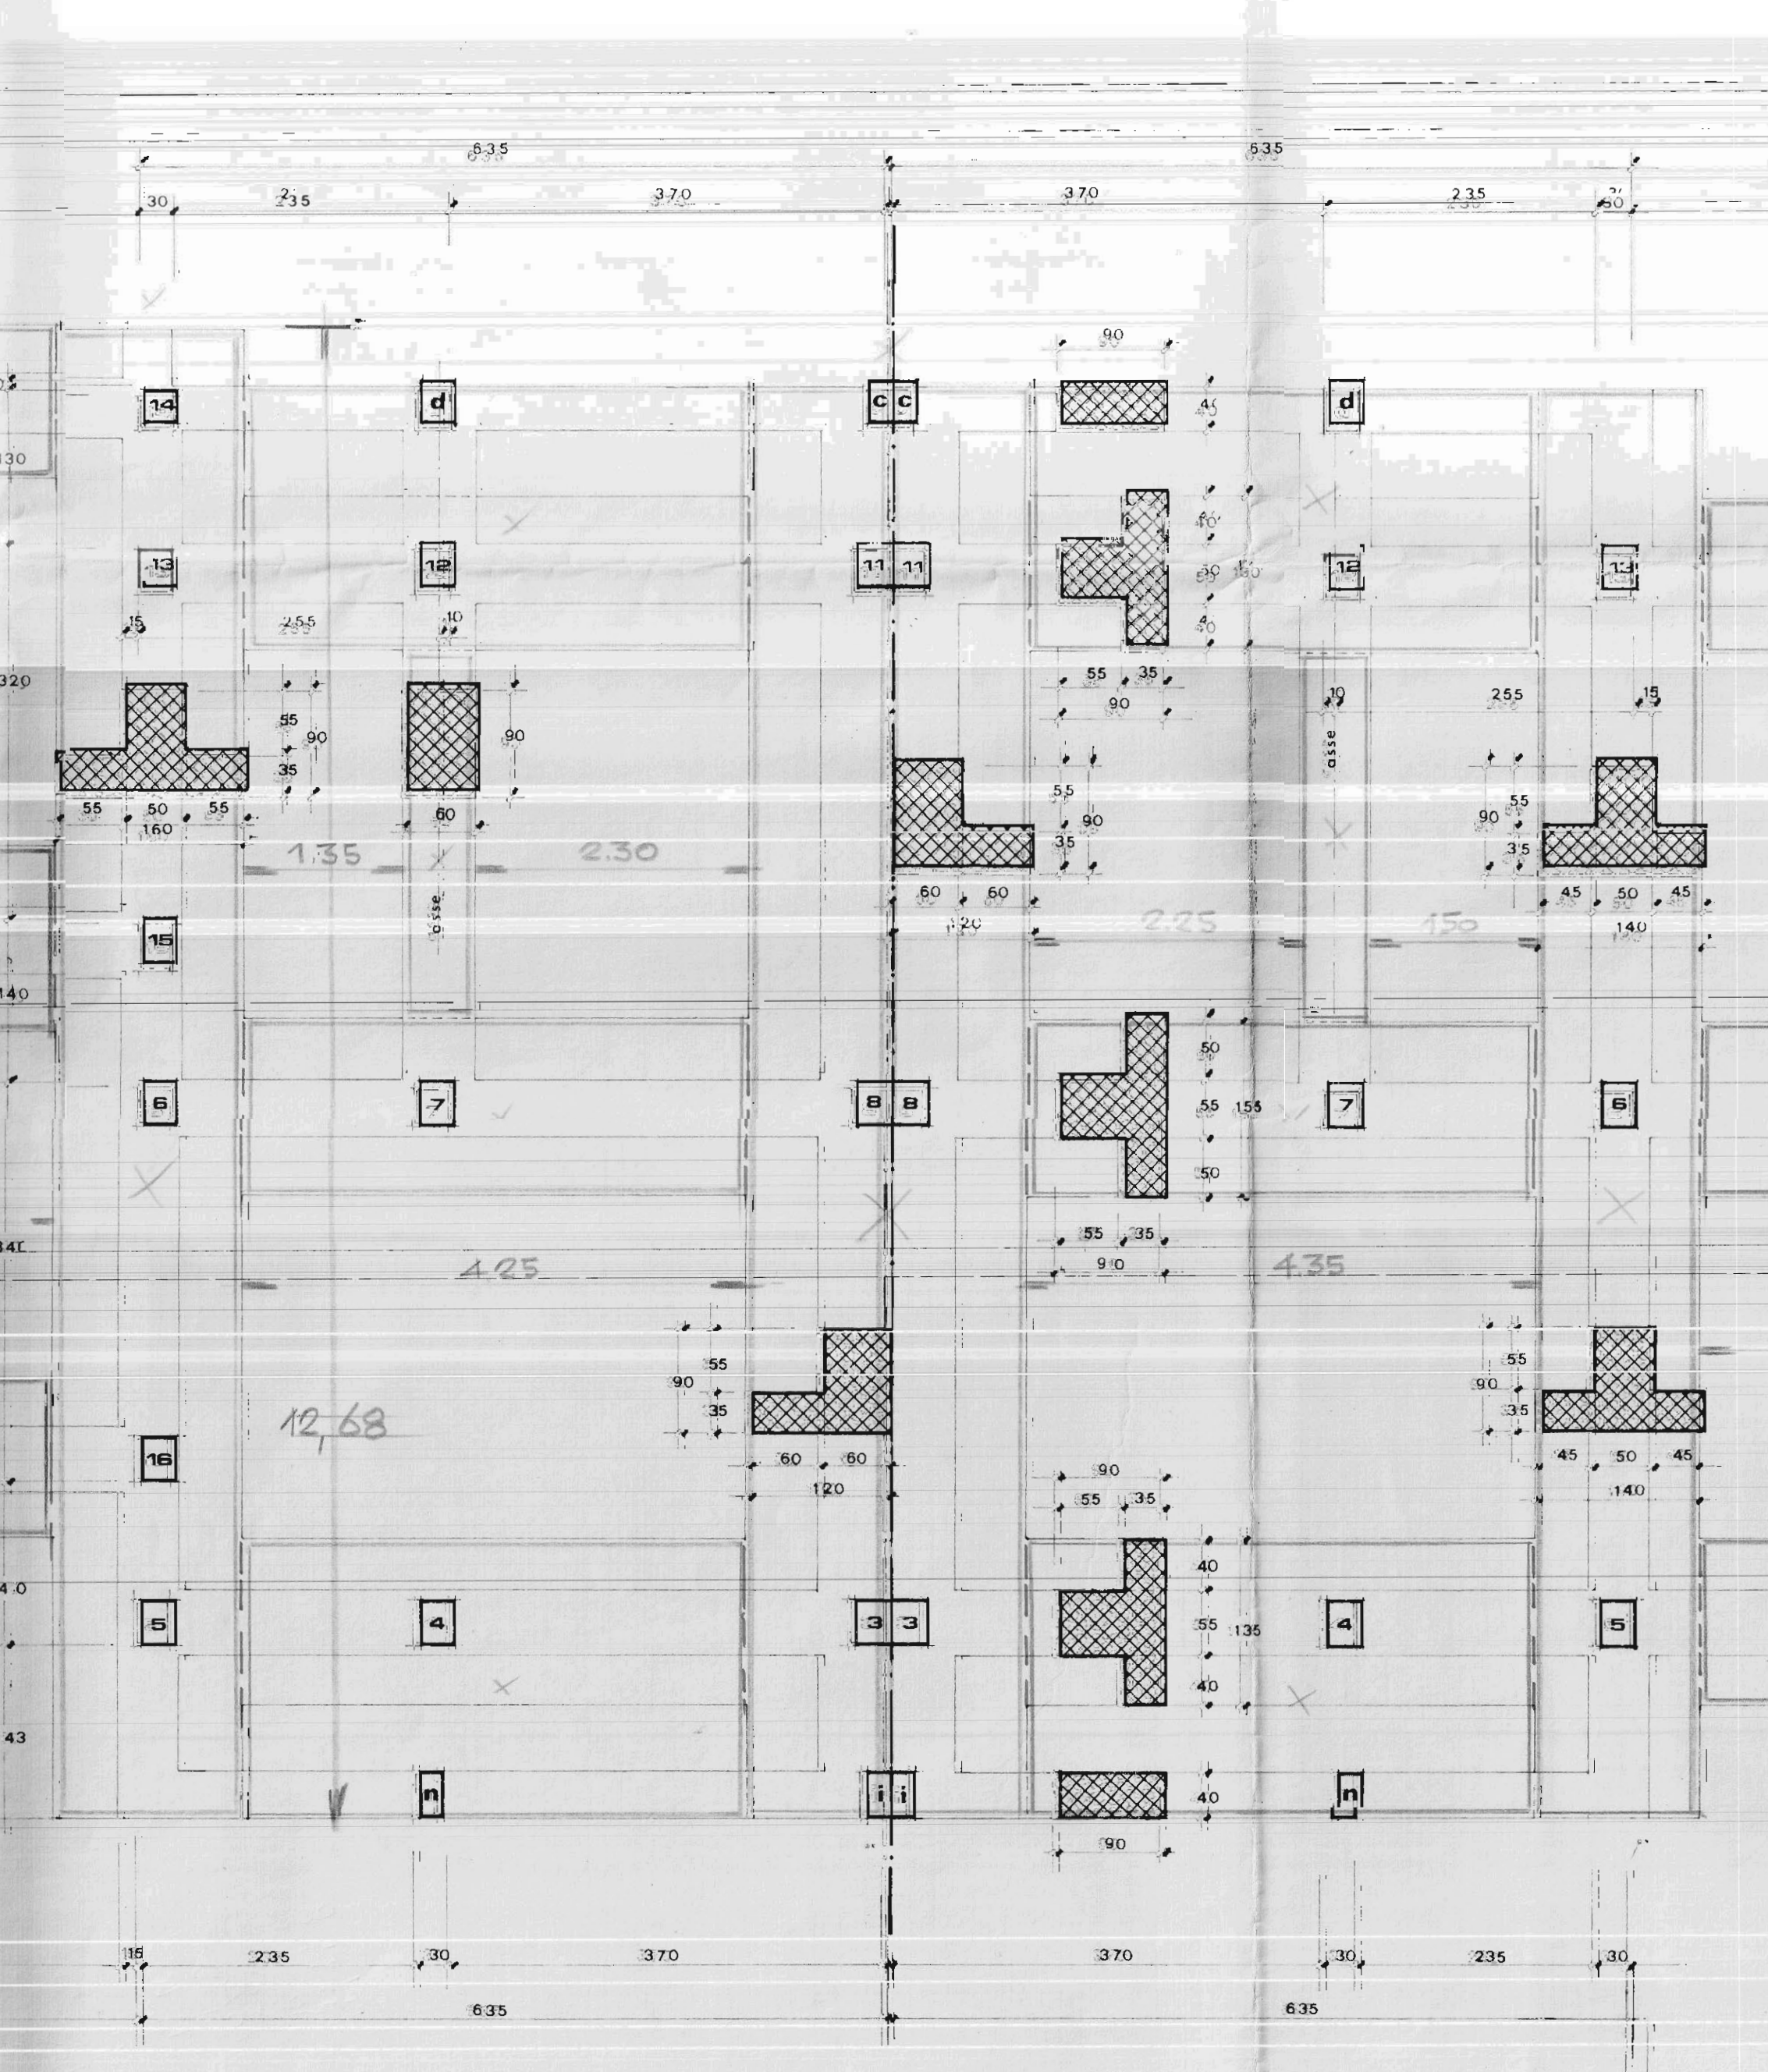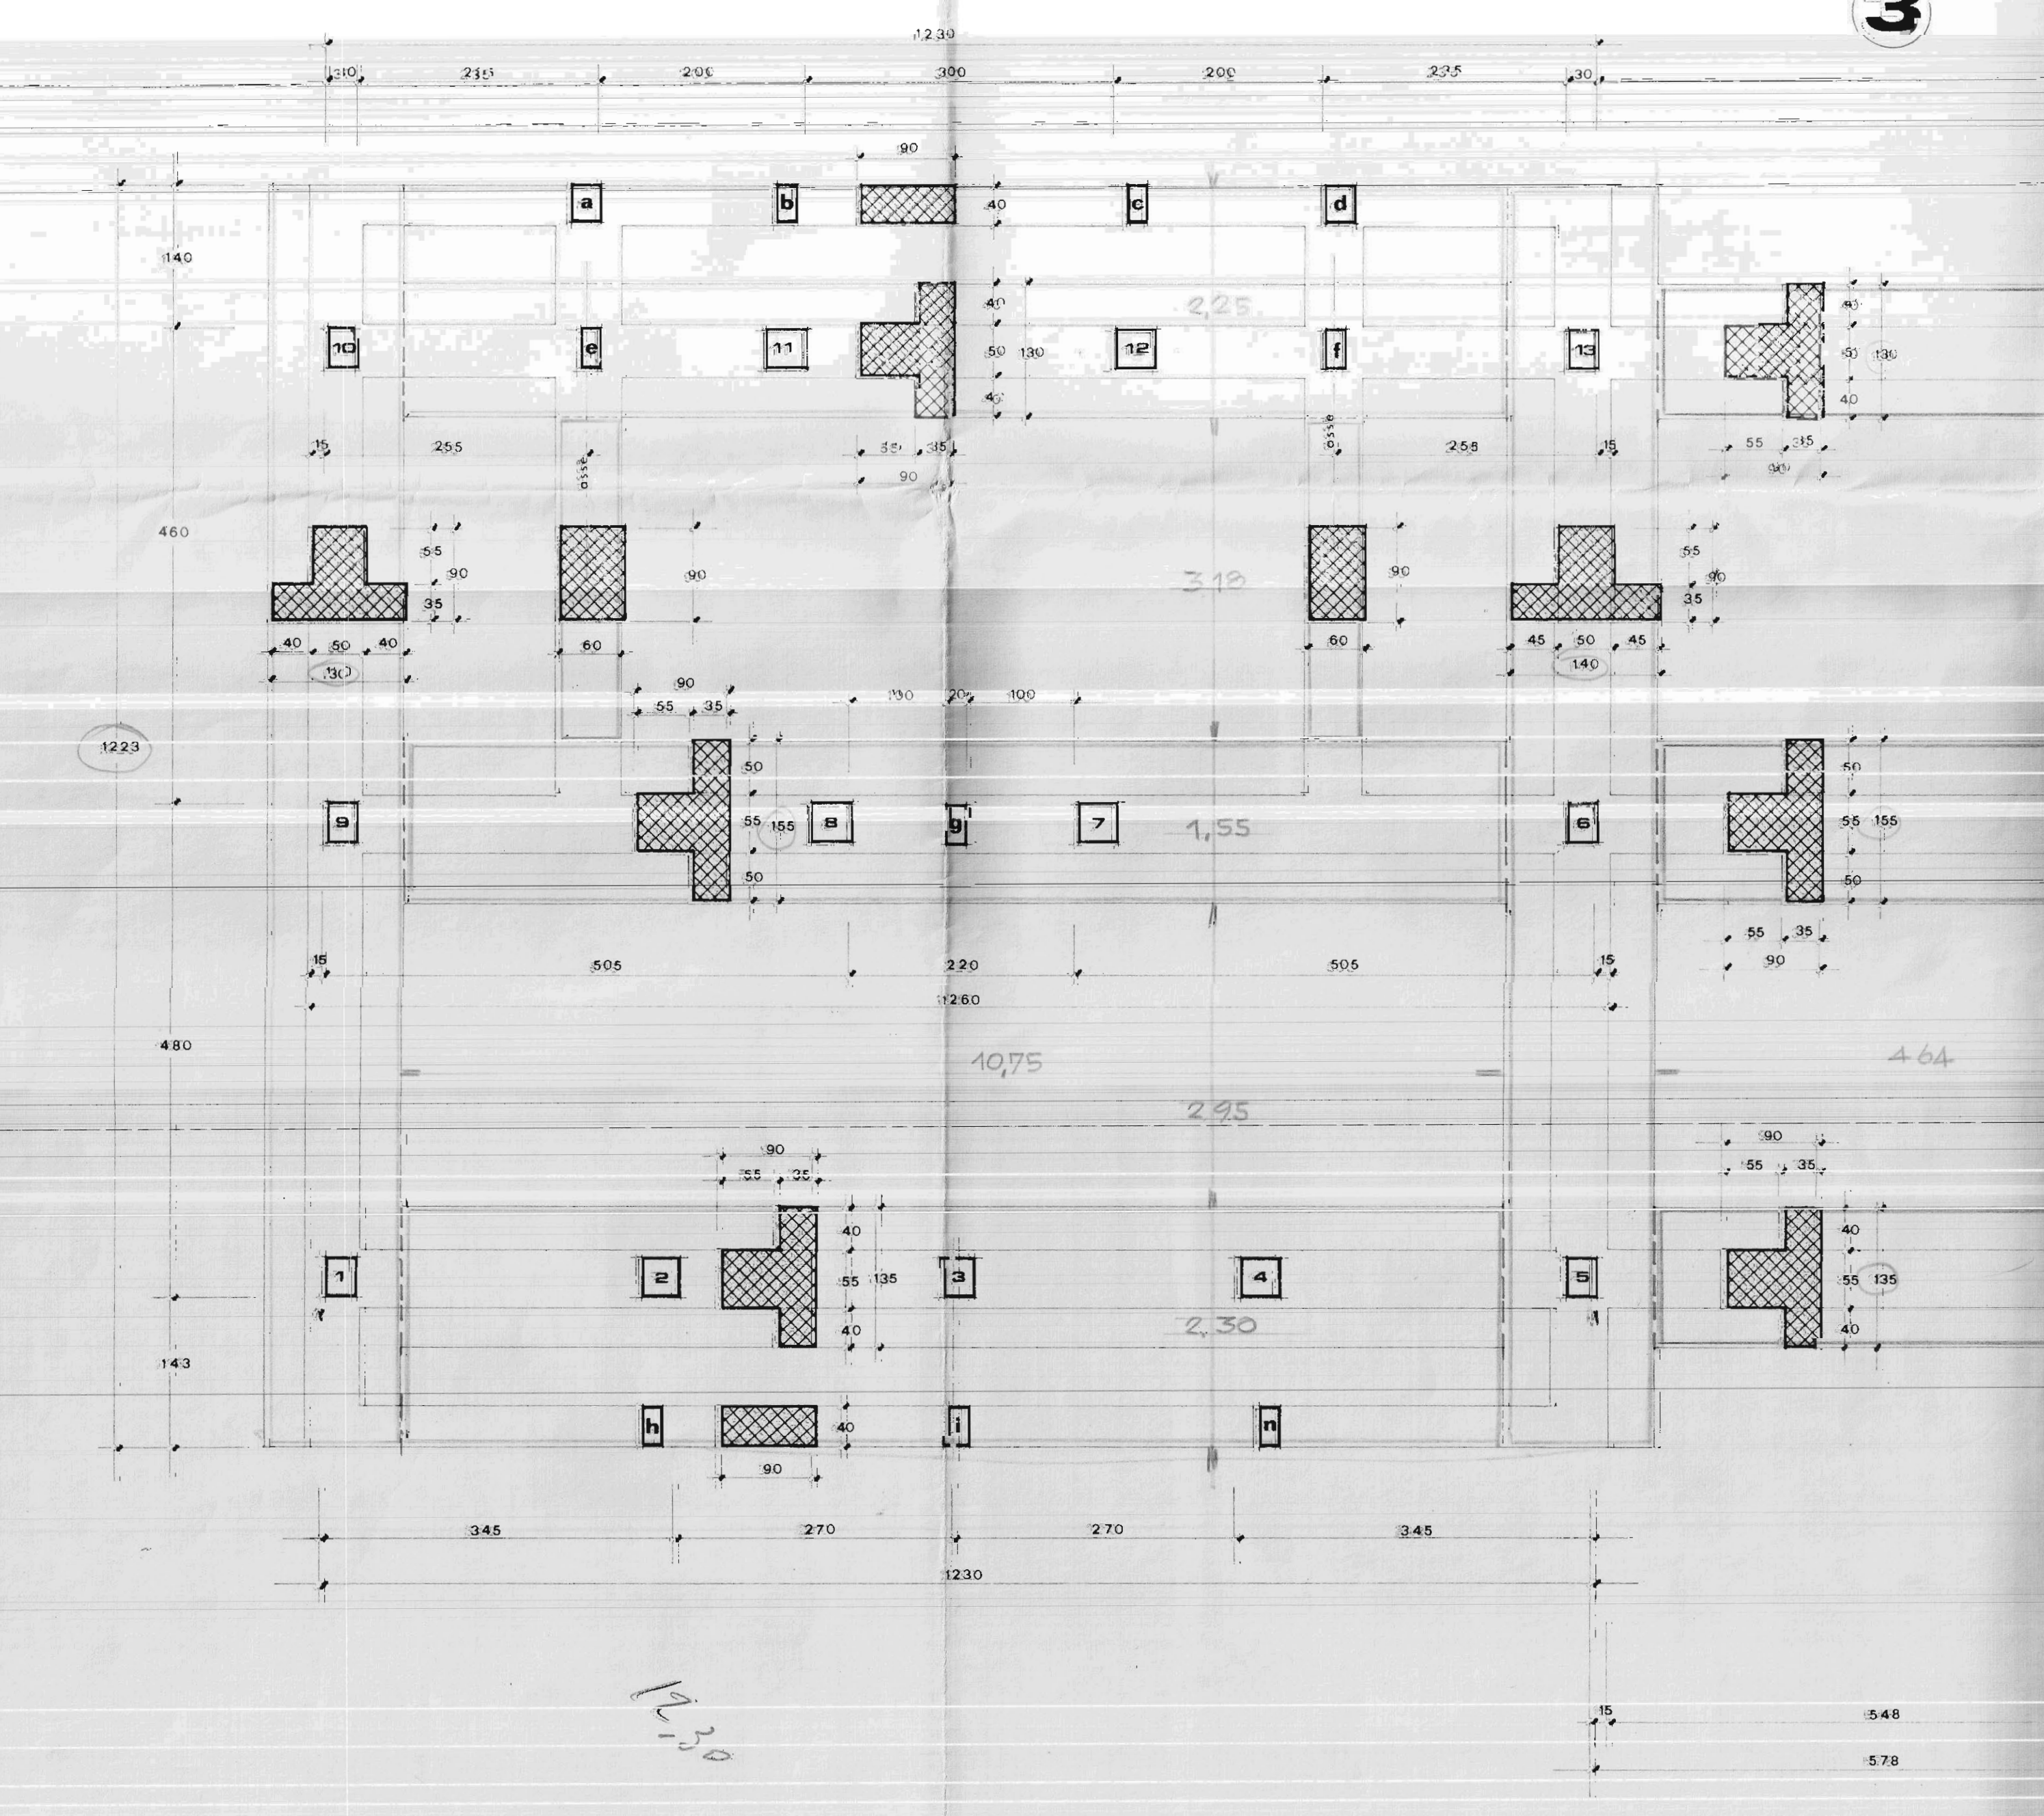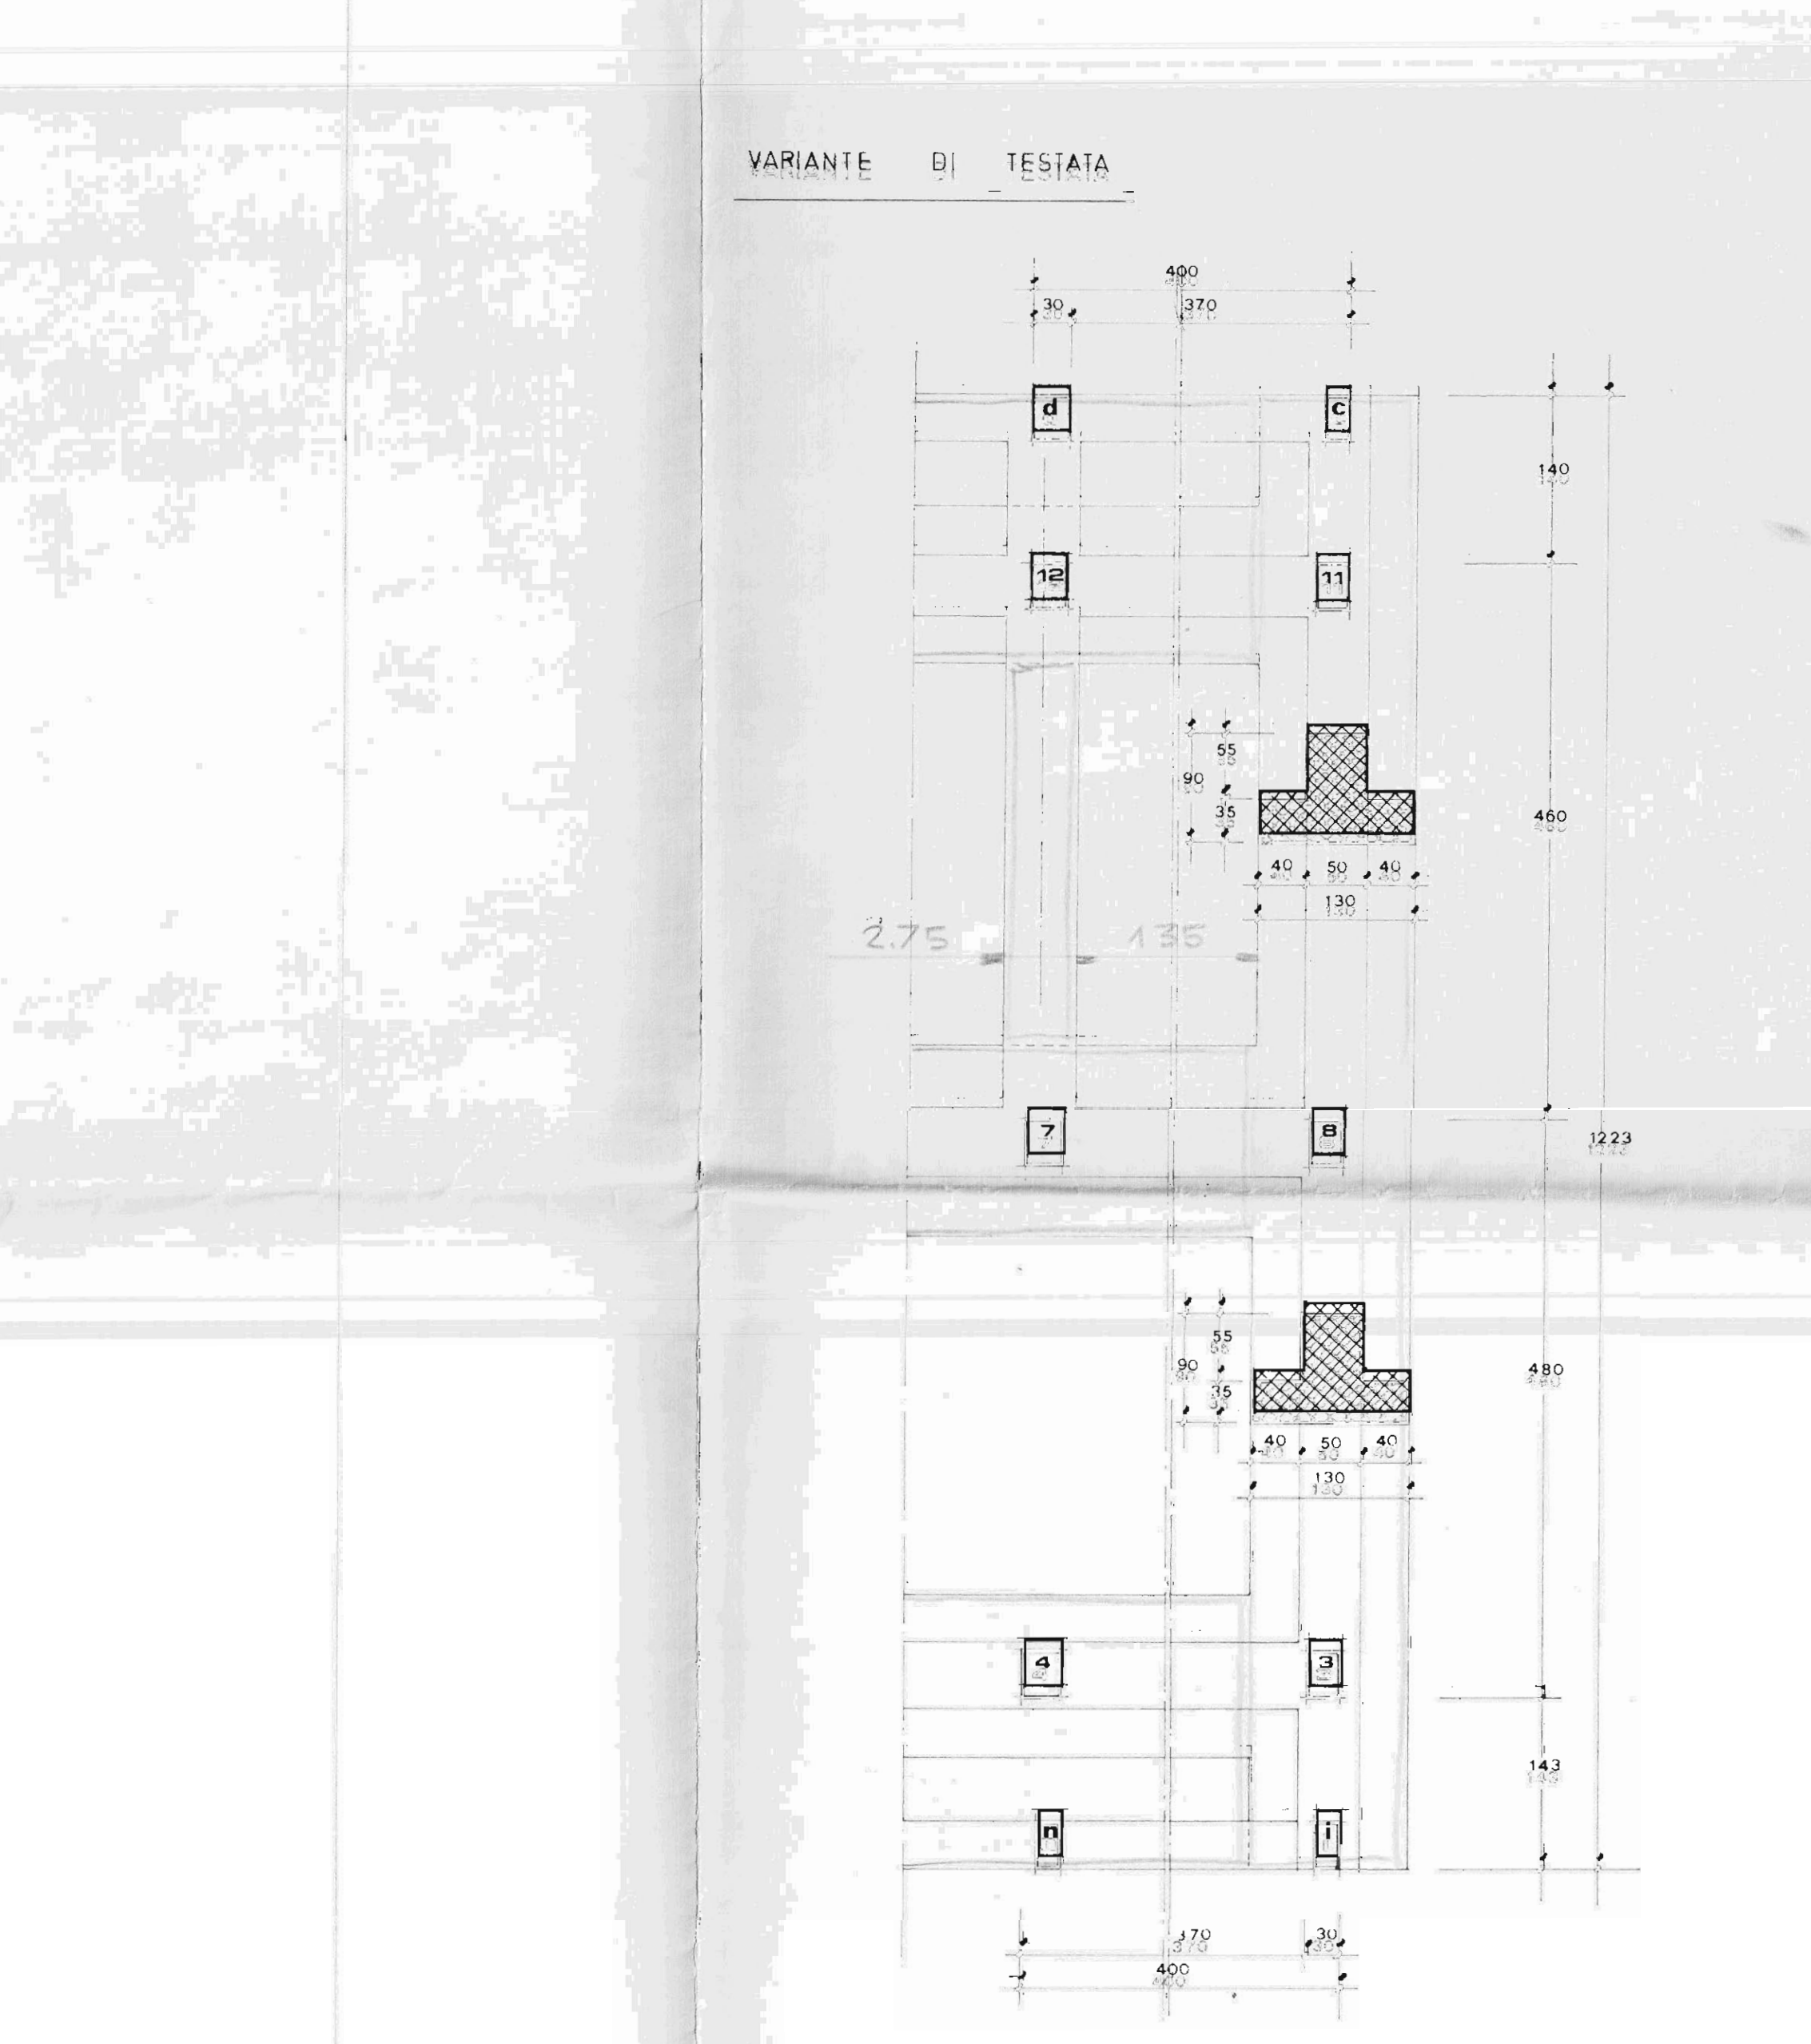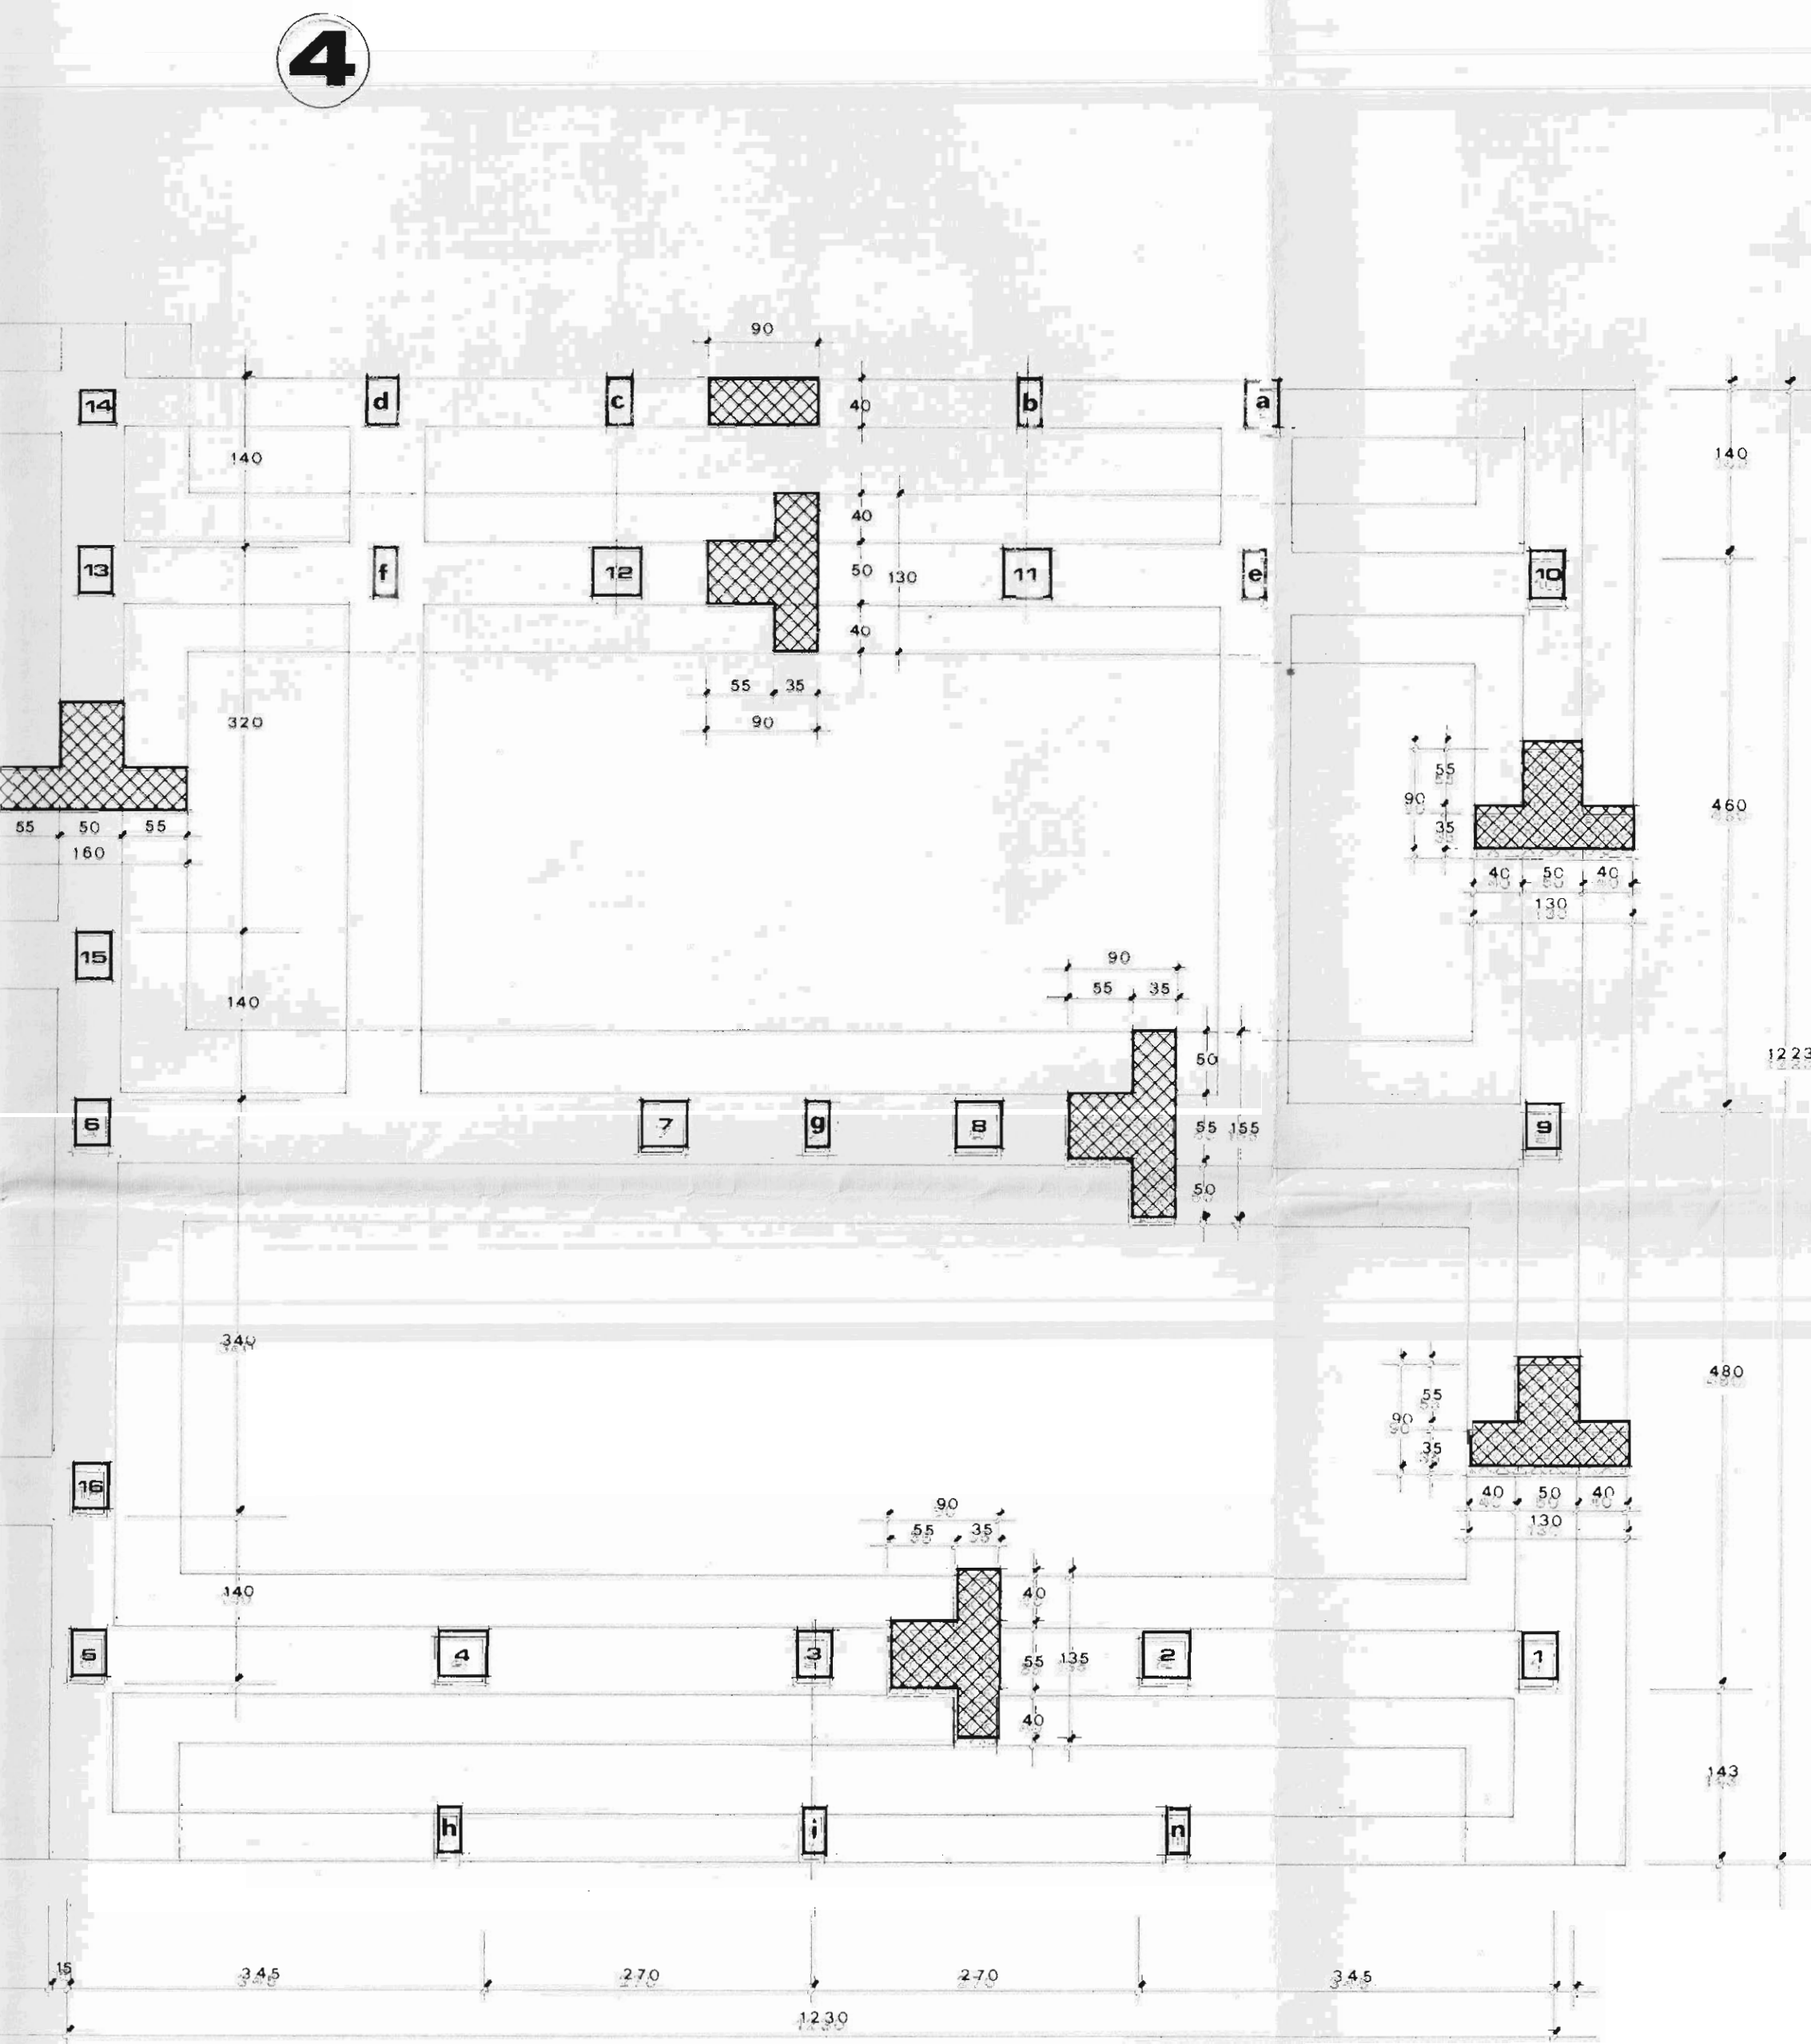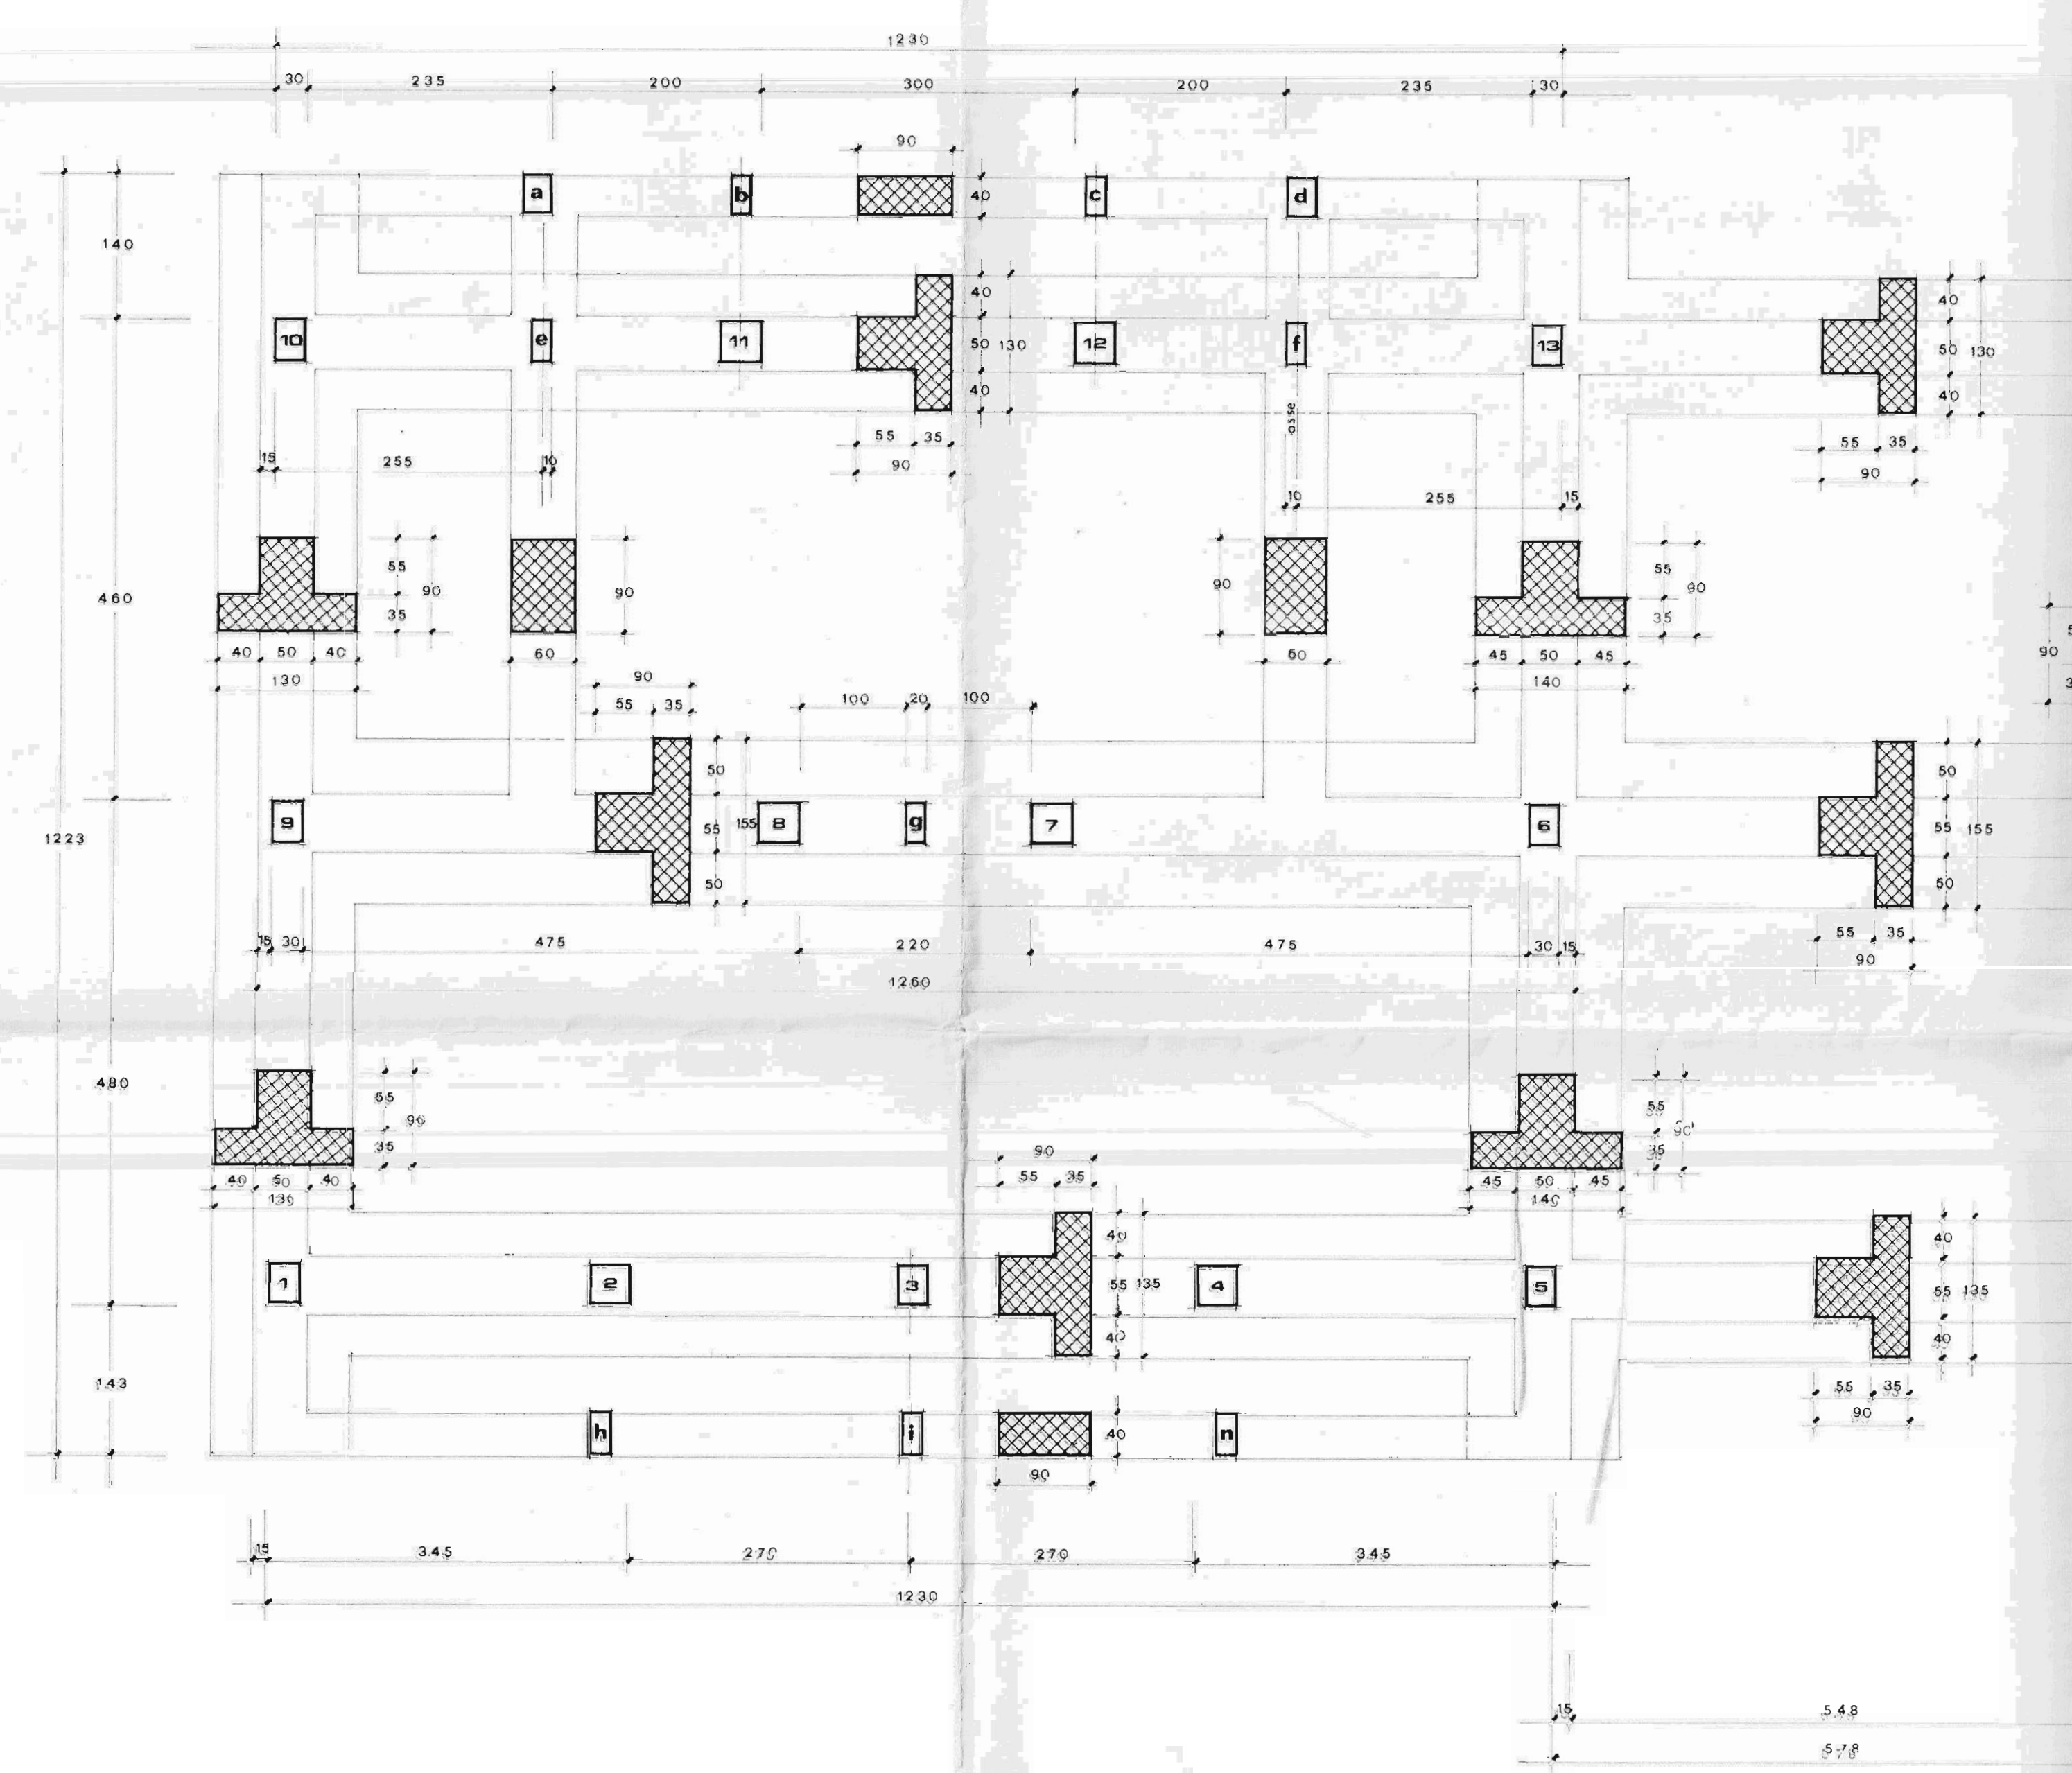

VARIANTE DI TESTATA