
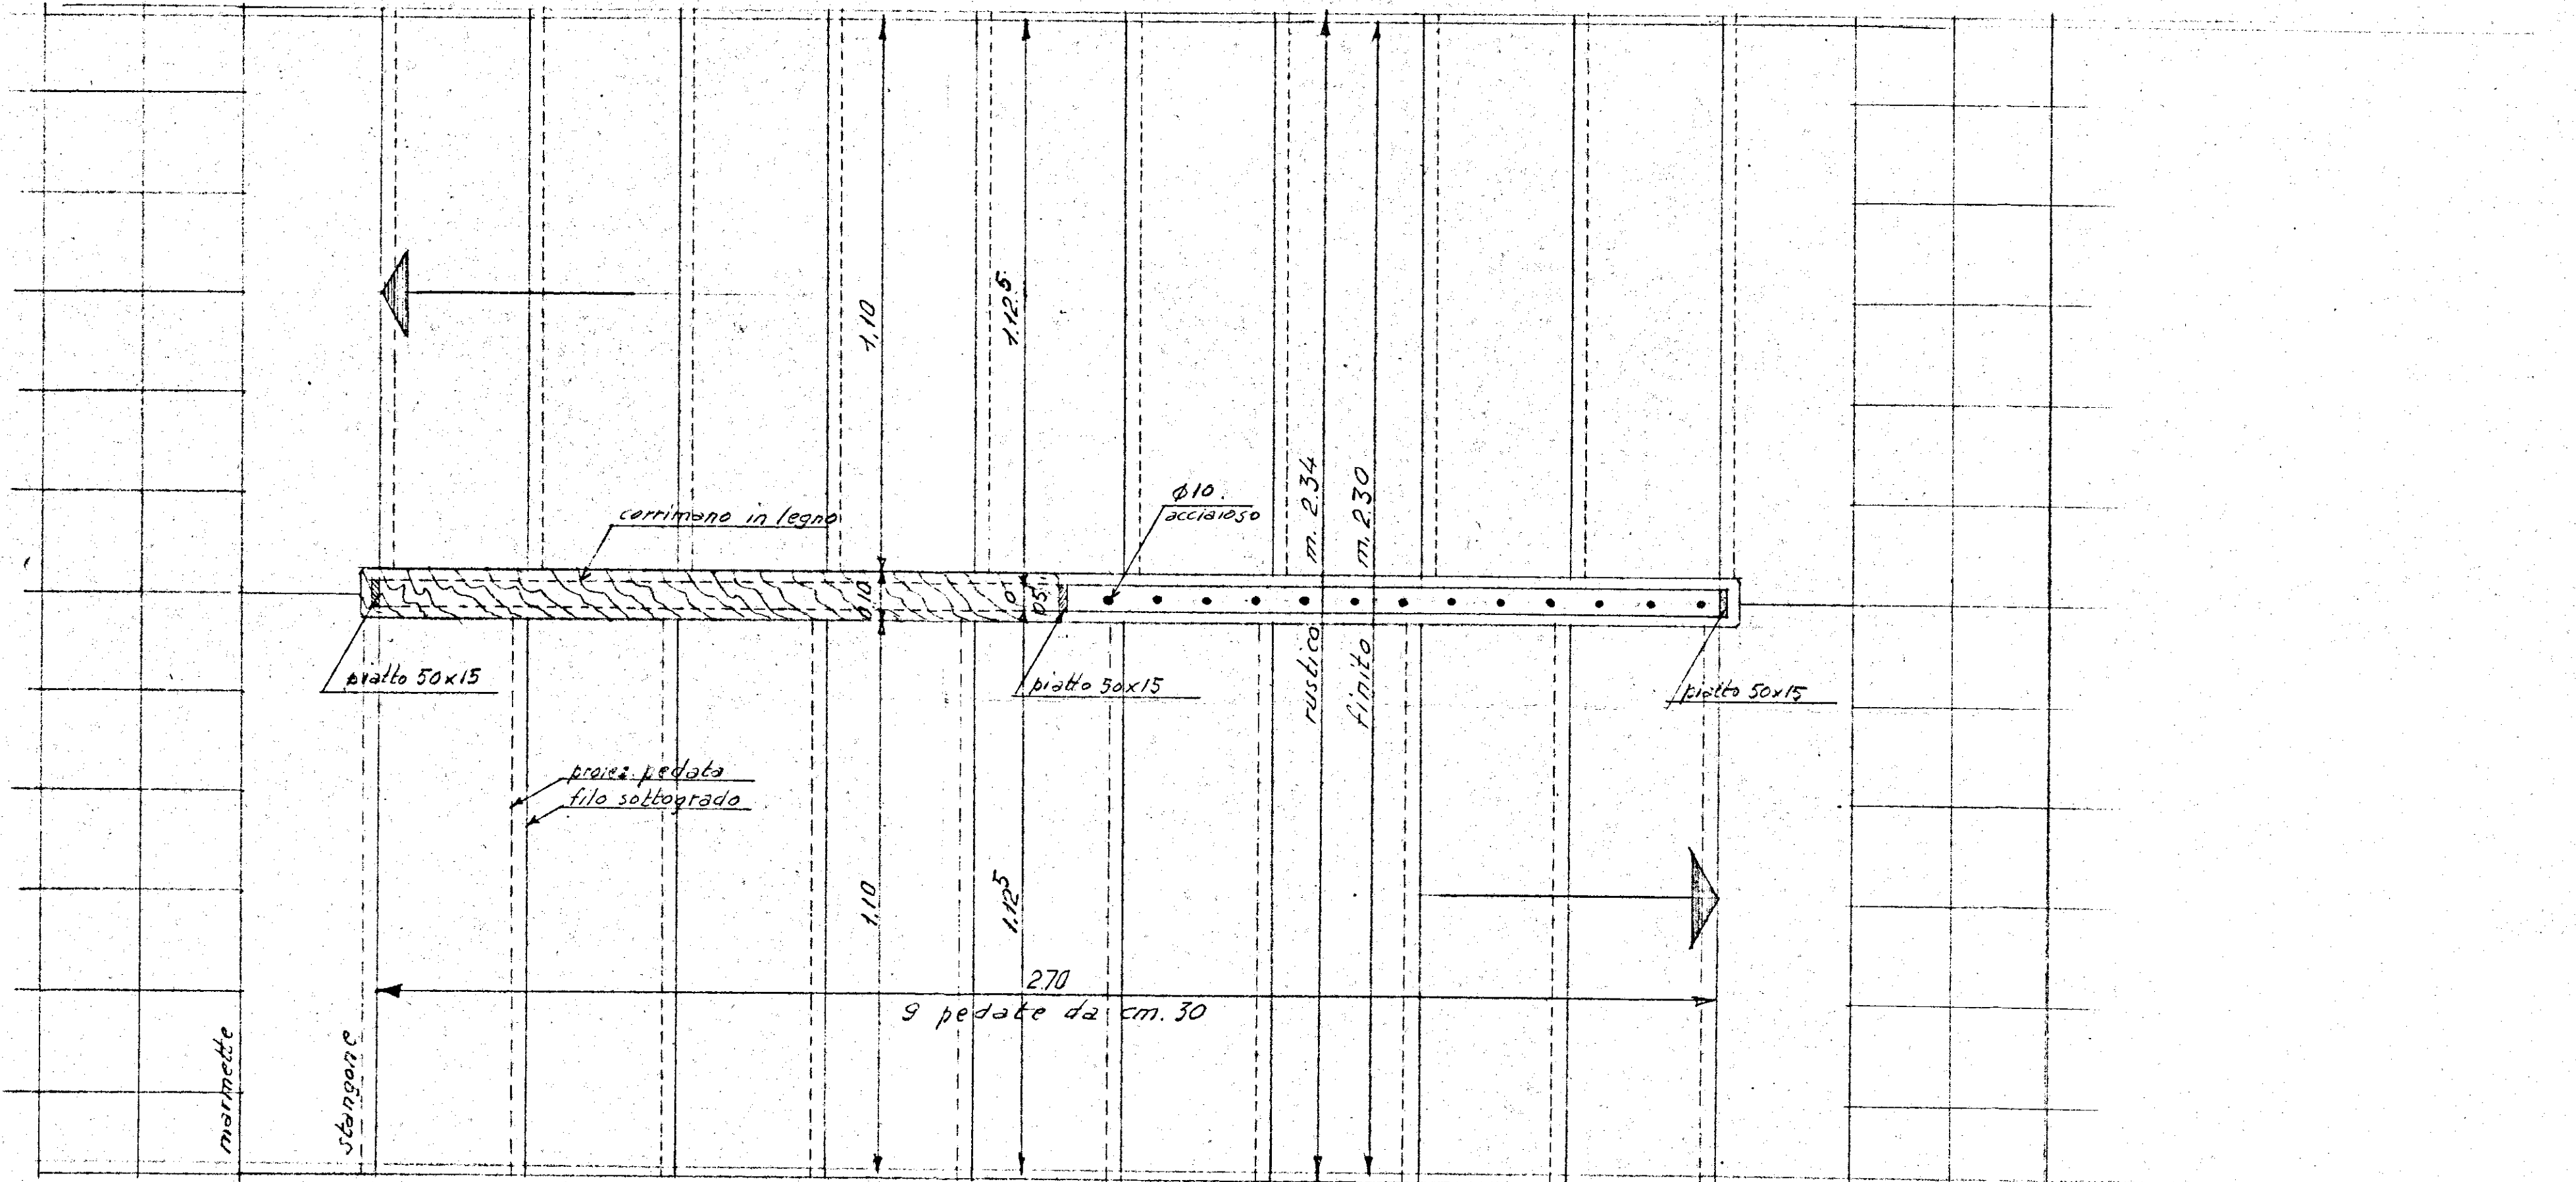
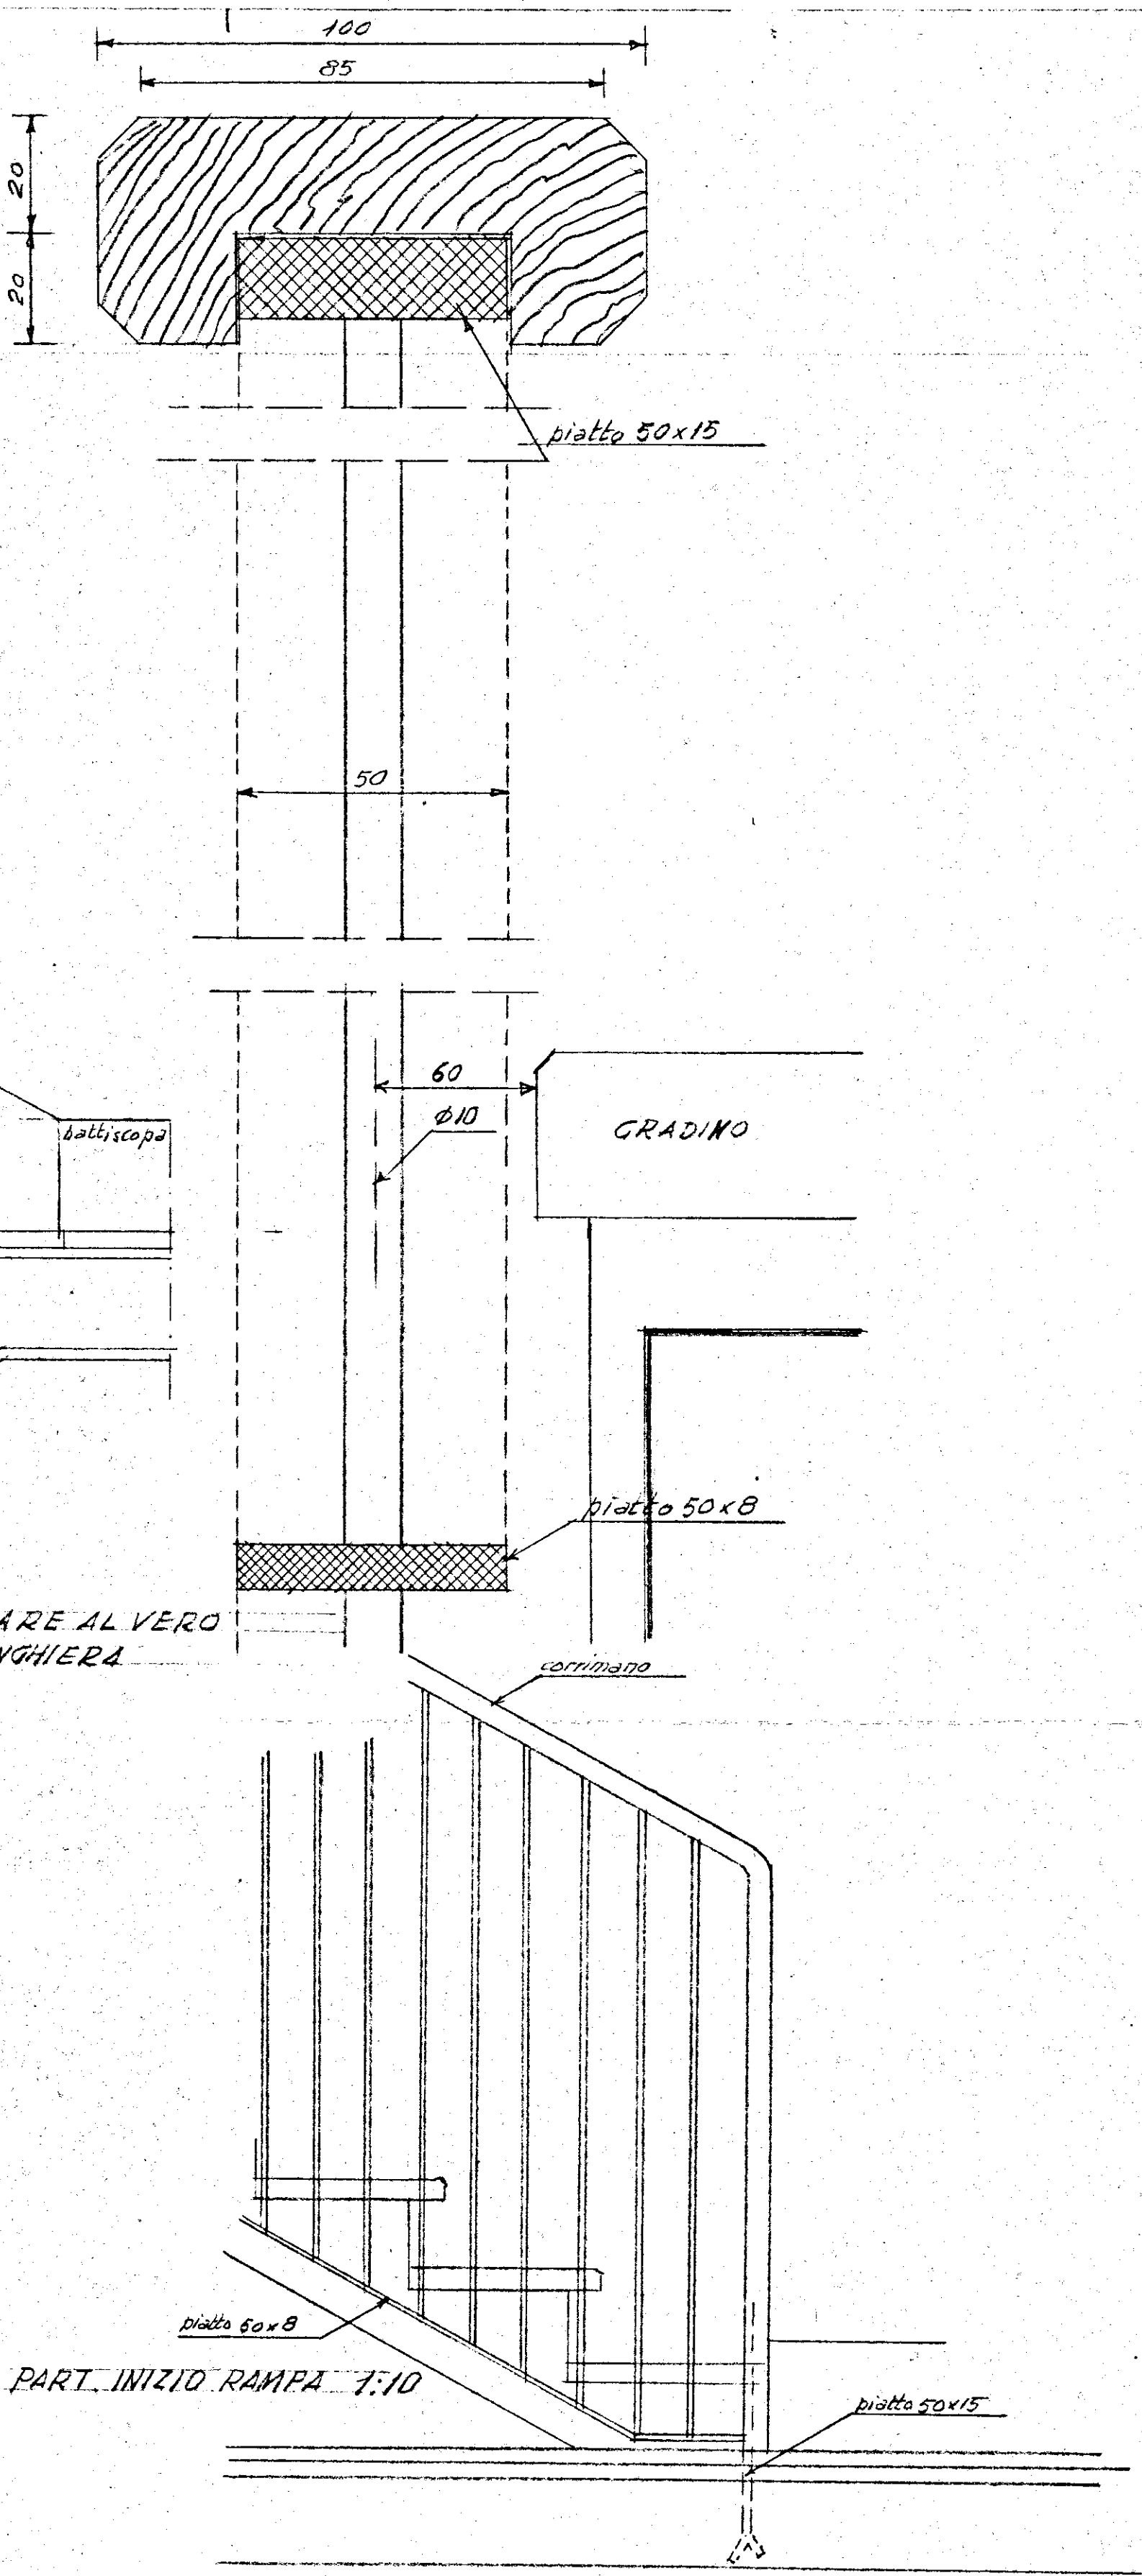


10	11	C. E. P. BRINDISI
		QUARTIERE COORDINATO RIONE "PARADISO,"
Senn. 958		LOTTO 10 - FABBRICATO 1 - (ESECUTIVO)
RAPP. 1:1		PARTICOLARE DELLA SCALA

PROGETTISTI
 Prof. Arch. Mario De Renzi - Capogruppo
 Dott. Arch. Roberto Nicolini
 Dott. Arch. Raffaele Contigiani
 Dott. Arch. Marino Lombardi
 Dott. Arch. Antonio De Sando
 Dott. Arch. Giuseppe Campos Venuti

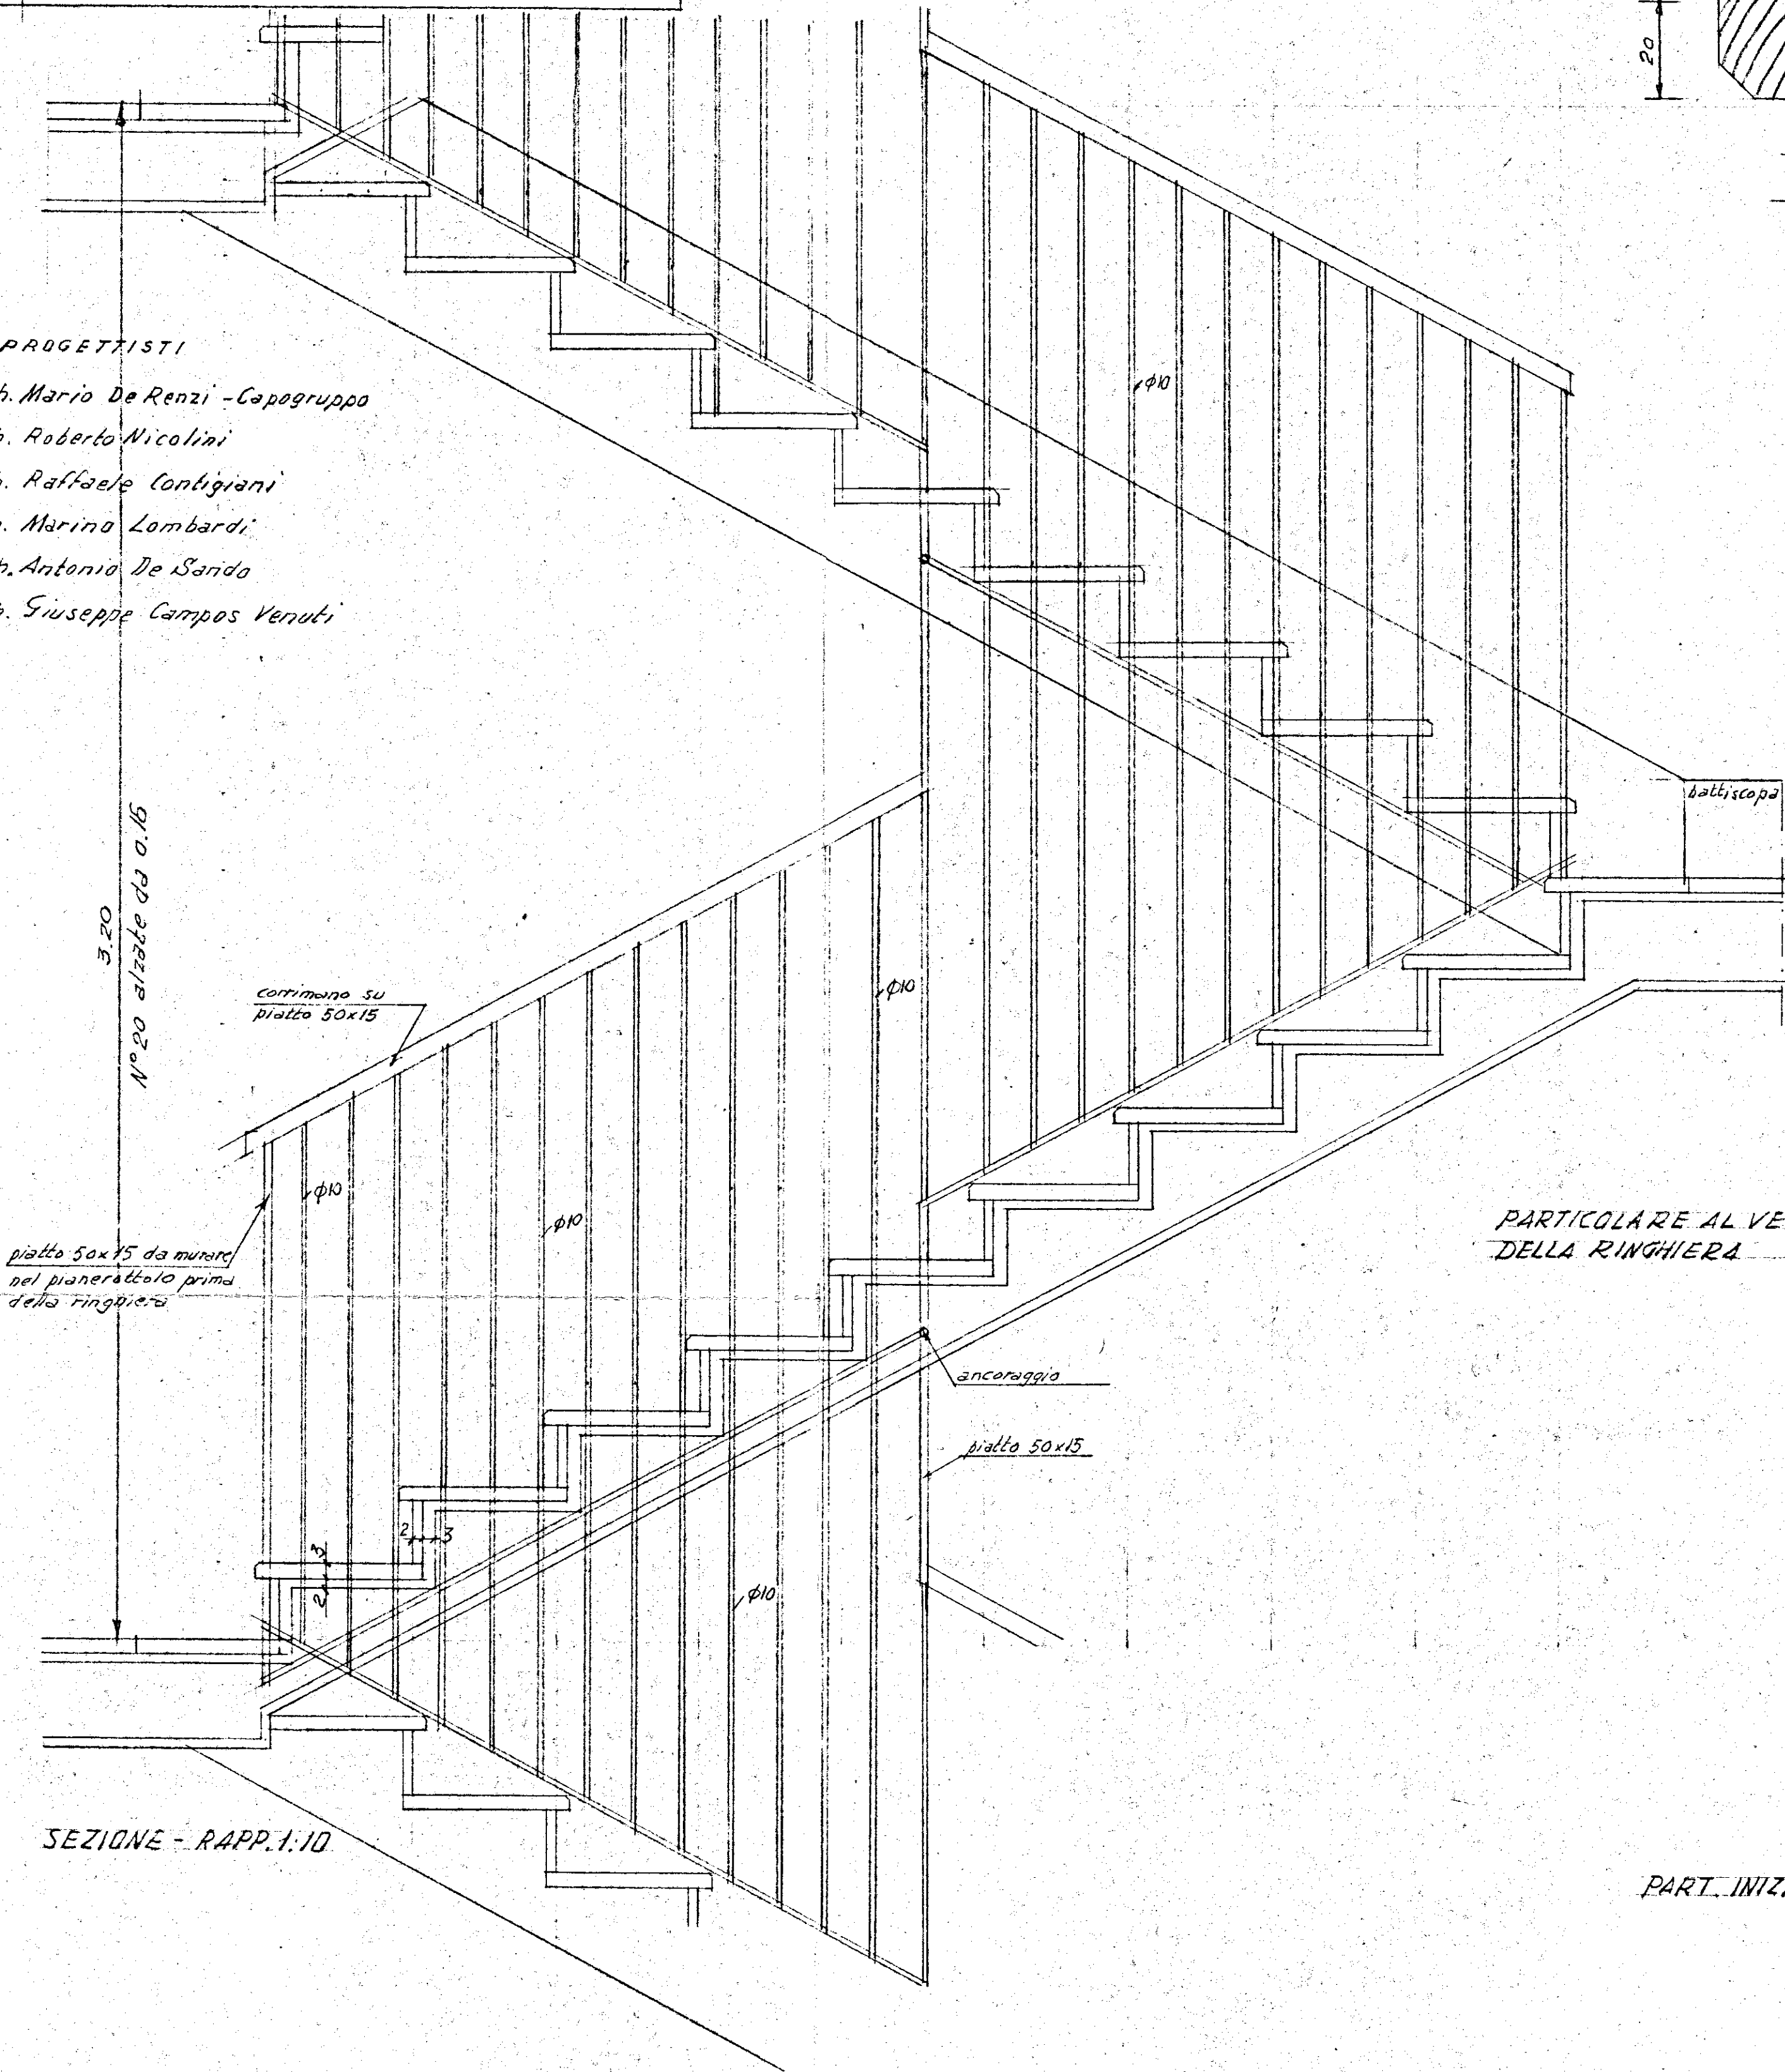

PIANTA - RAPP. 1:10