


CASE POPOLARI IN OSTIA L - LOTTO 16°

SCALA 1:100

Pianta Scavo di Fondazioni

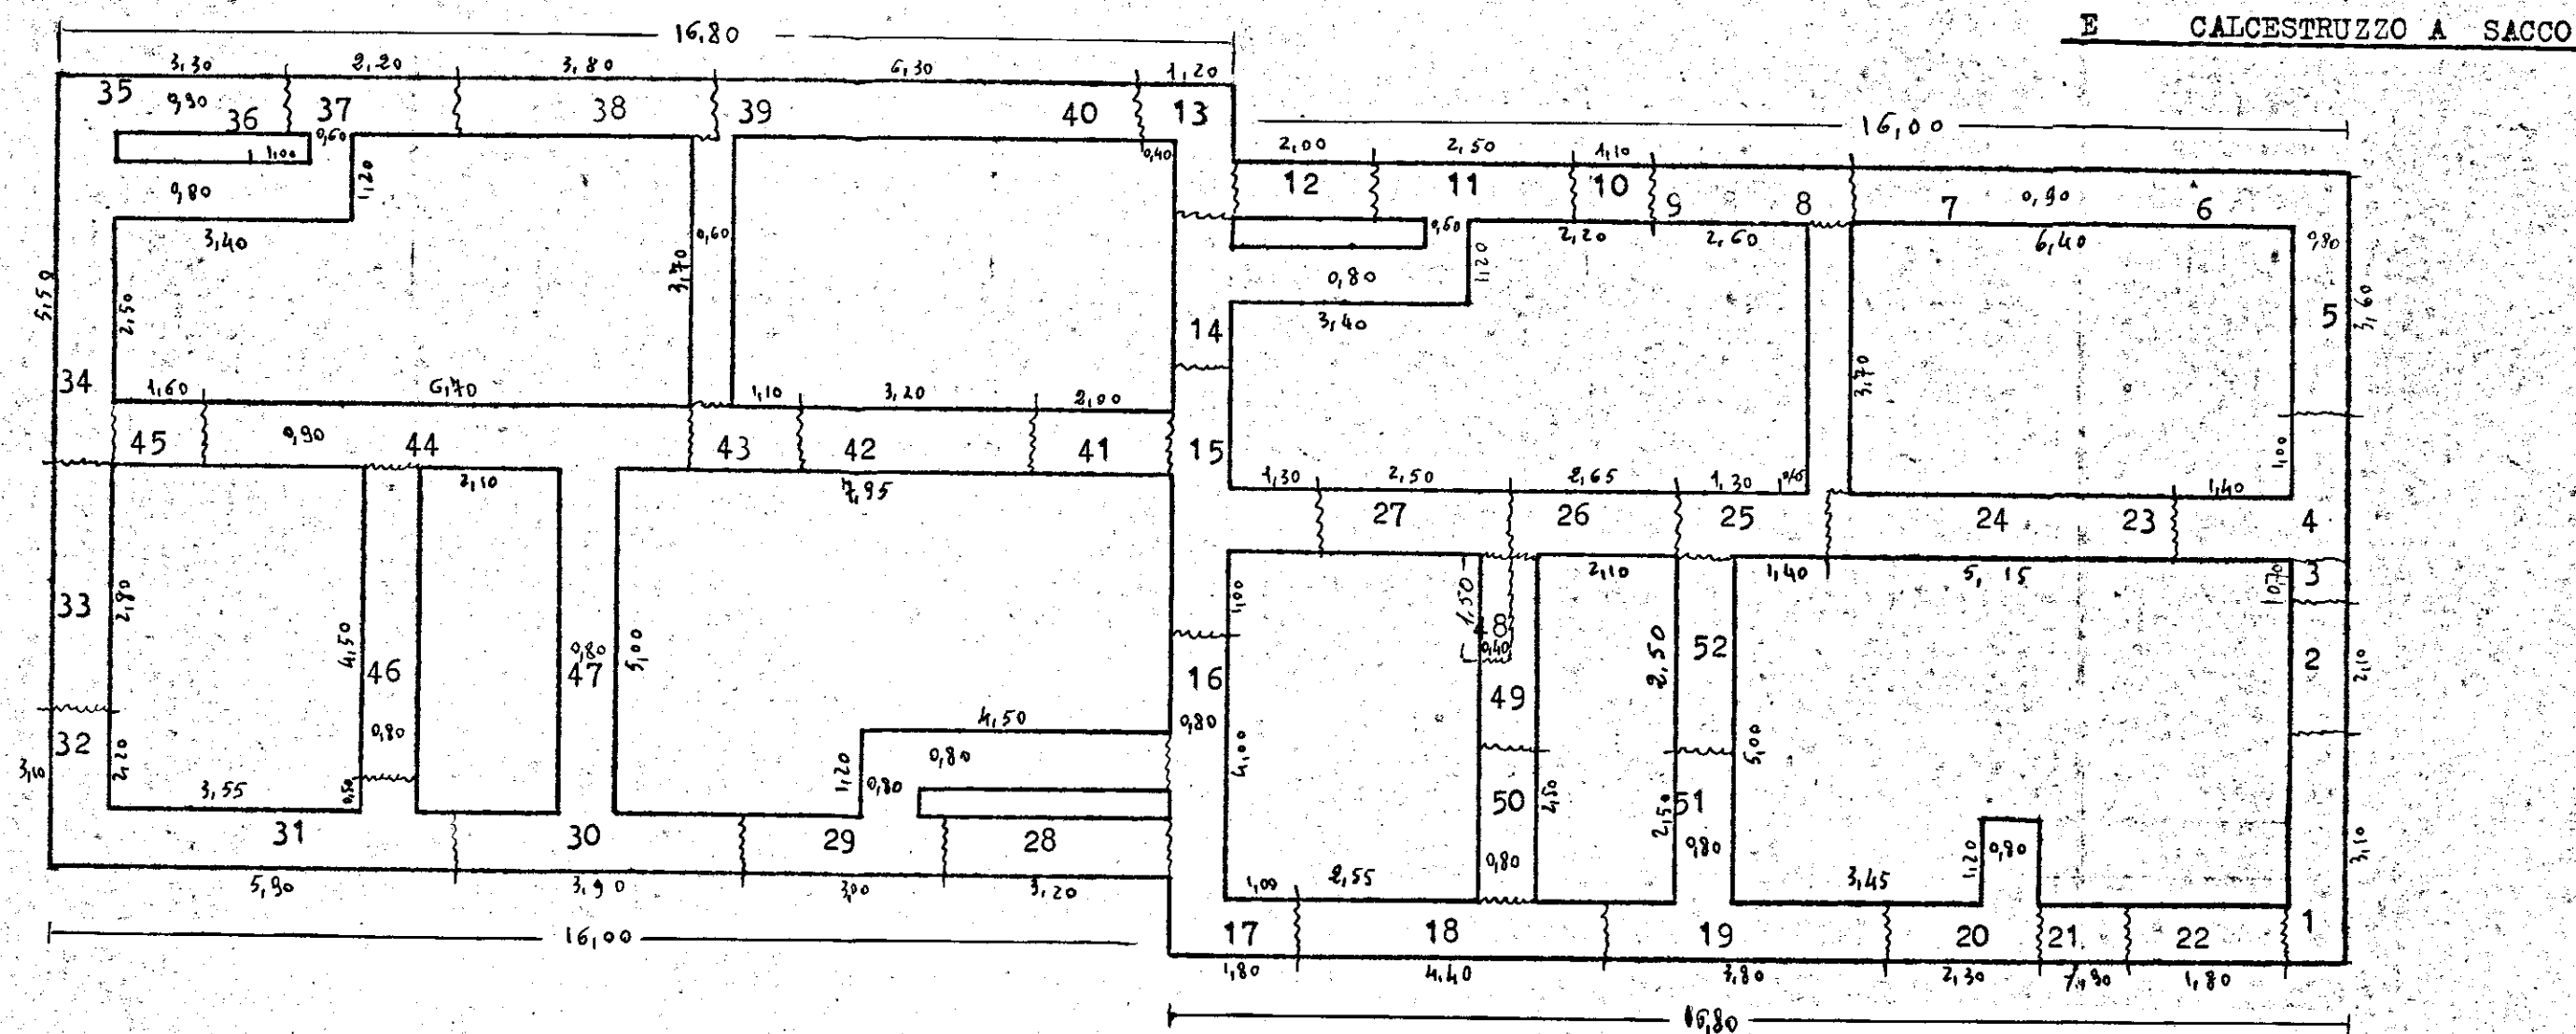

~~~~~ Salti del piano di posa