


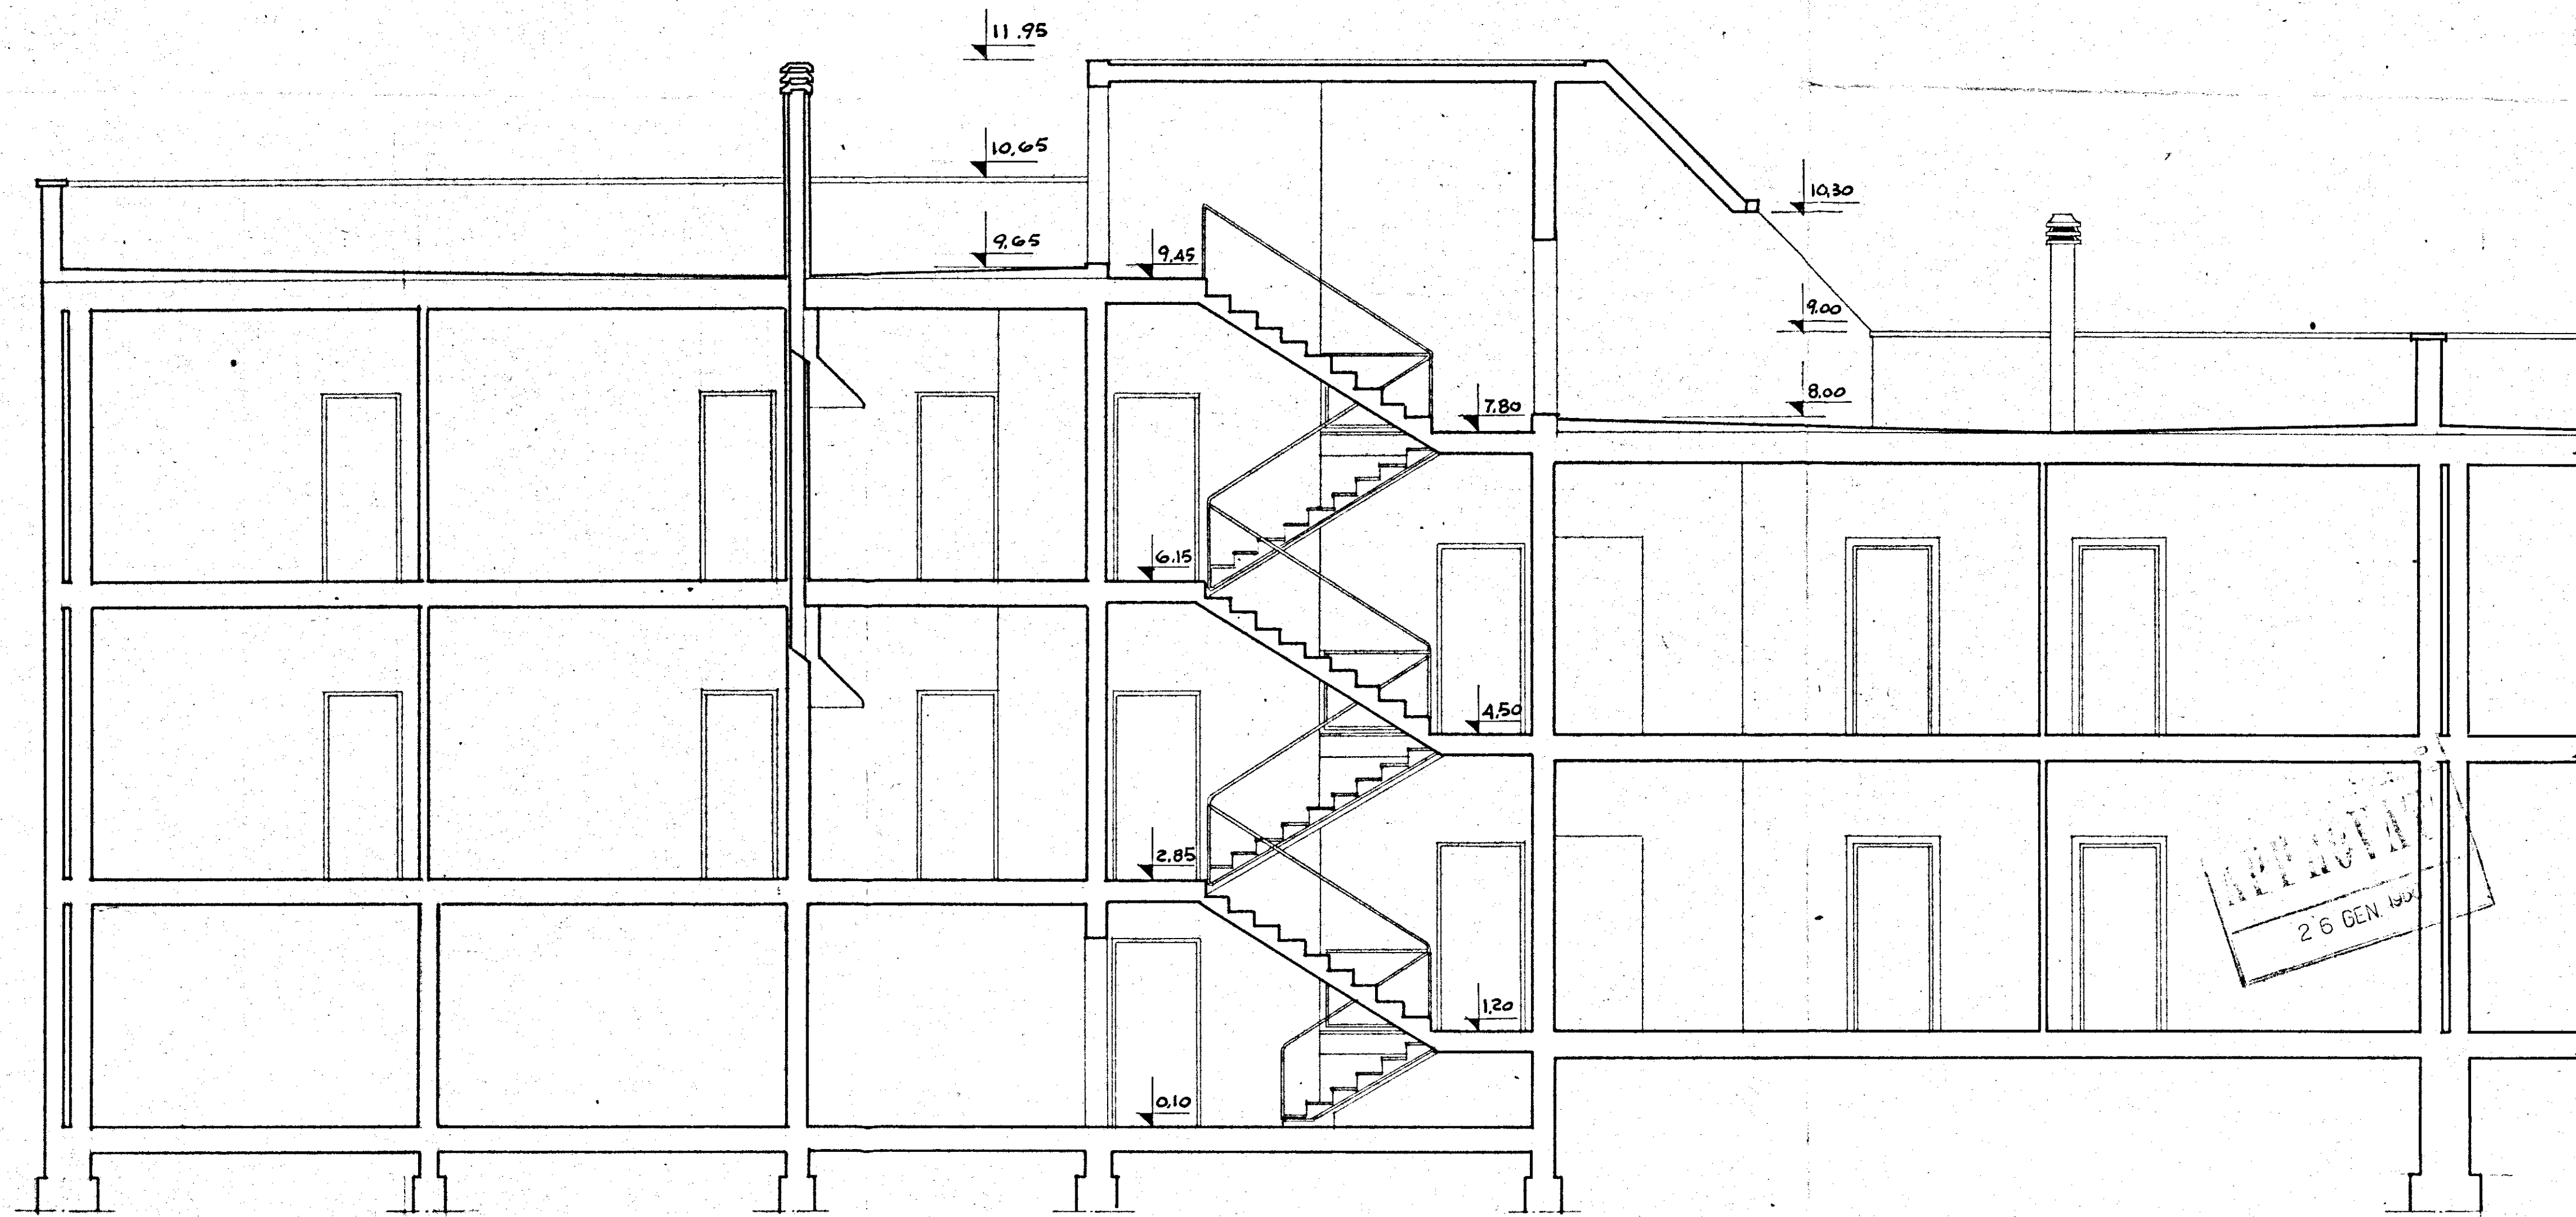

GESTIONE	GRUPPO ARCH. SPACCARELLI - A. BACCIN - BRUNO - DONI - C. BACCIN		
INA CASA	ed. A		DIS. N° 6772
2° SETTENNIO			TAV. 16
CASE IN	n. 1.2		SERIE 243
MESAGNE			
STAZIONE APP.	SEZIONE A-B	RAPP. 1:50	ROMA
I.A.C.P.			1 AGOSTO 1959
BRINDISI			