

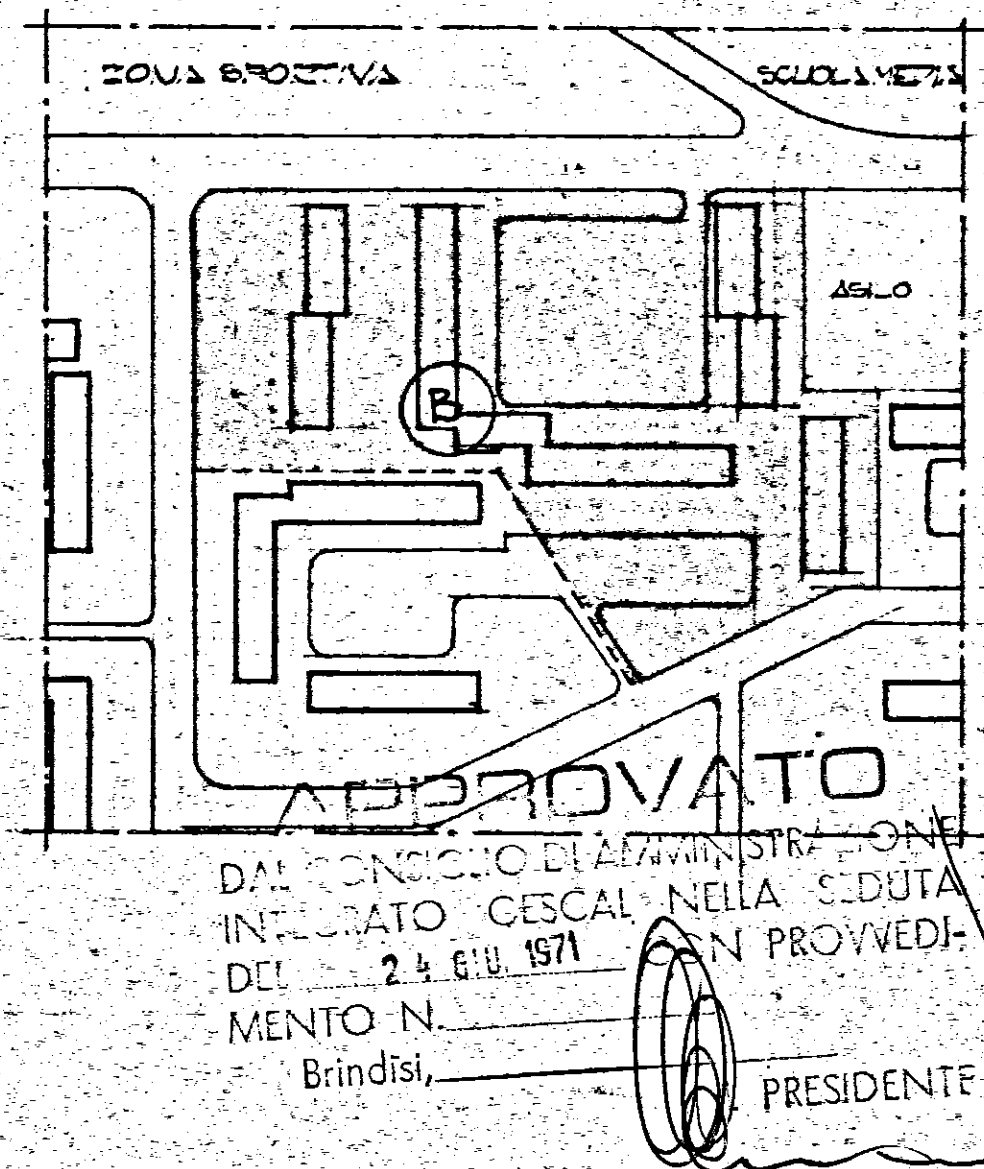


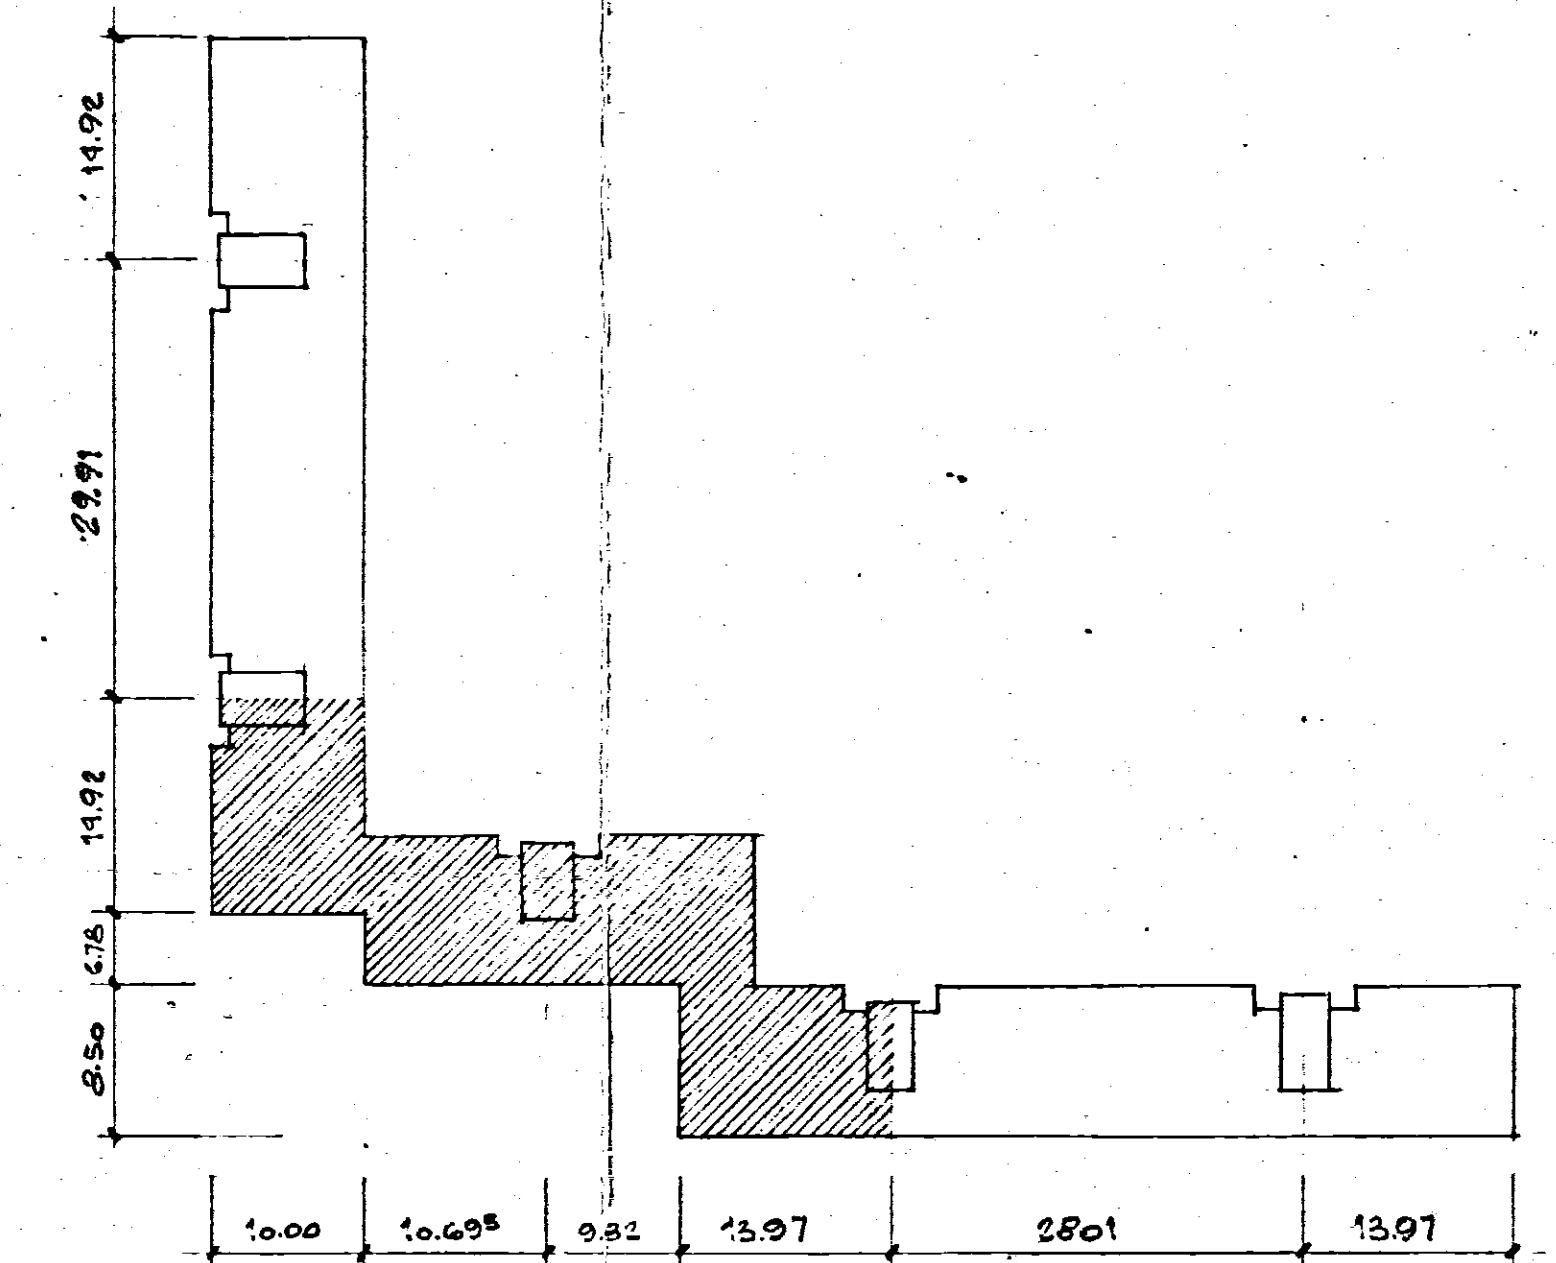

GESTIONE CASE LAVORATORI	INTERVENTO N. 1111	I.A.C.P. - BRINDISI
Legge 14/7/53 n. 58	3° TRIENNIO	
PROGETTO ESECUTIVO PER LA COSTRUZIONE DI ALLOGGI IN BRINDISI QUARTIERE CAUTIELLA	22.571	9/8
EDIFICIO "B"		
PIANTA PIANO TIPO		
Det. Arch. E. MESSEGA	Edilizia	
Det. Ing. A. CORRADO	Edilizia 2	
Det. Ing. F. CARADORINI	Progr. e Cost.	
Det. Ing. M. BOLOSHERI	Strutt. e Calc.	
Det. Ing. N. VIVARELLI	Imp. Tacc. e	

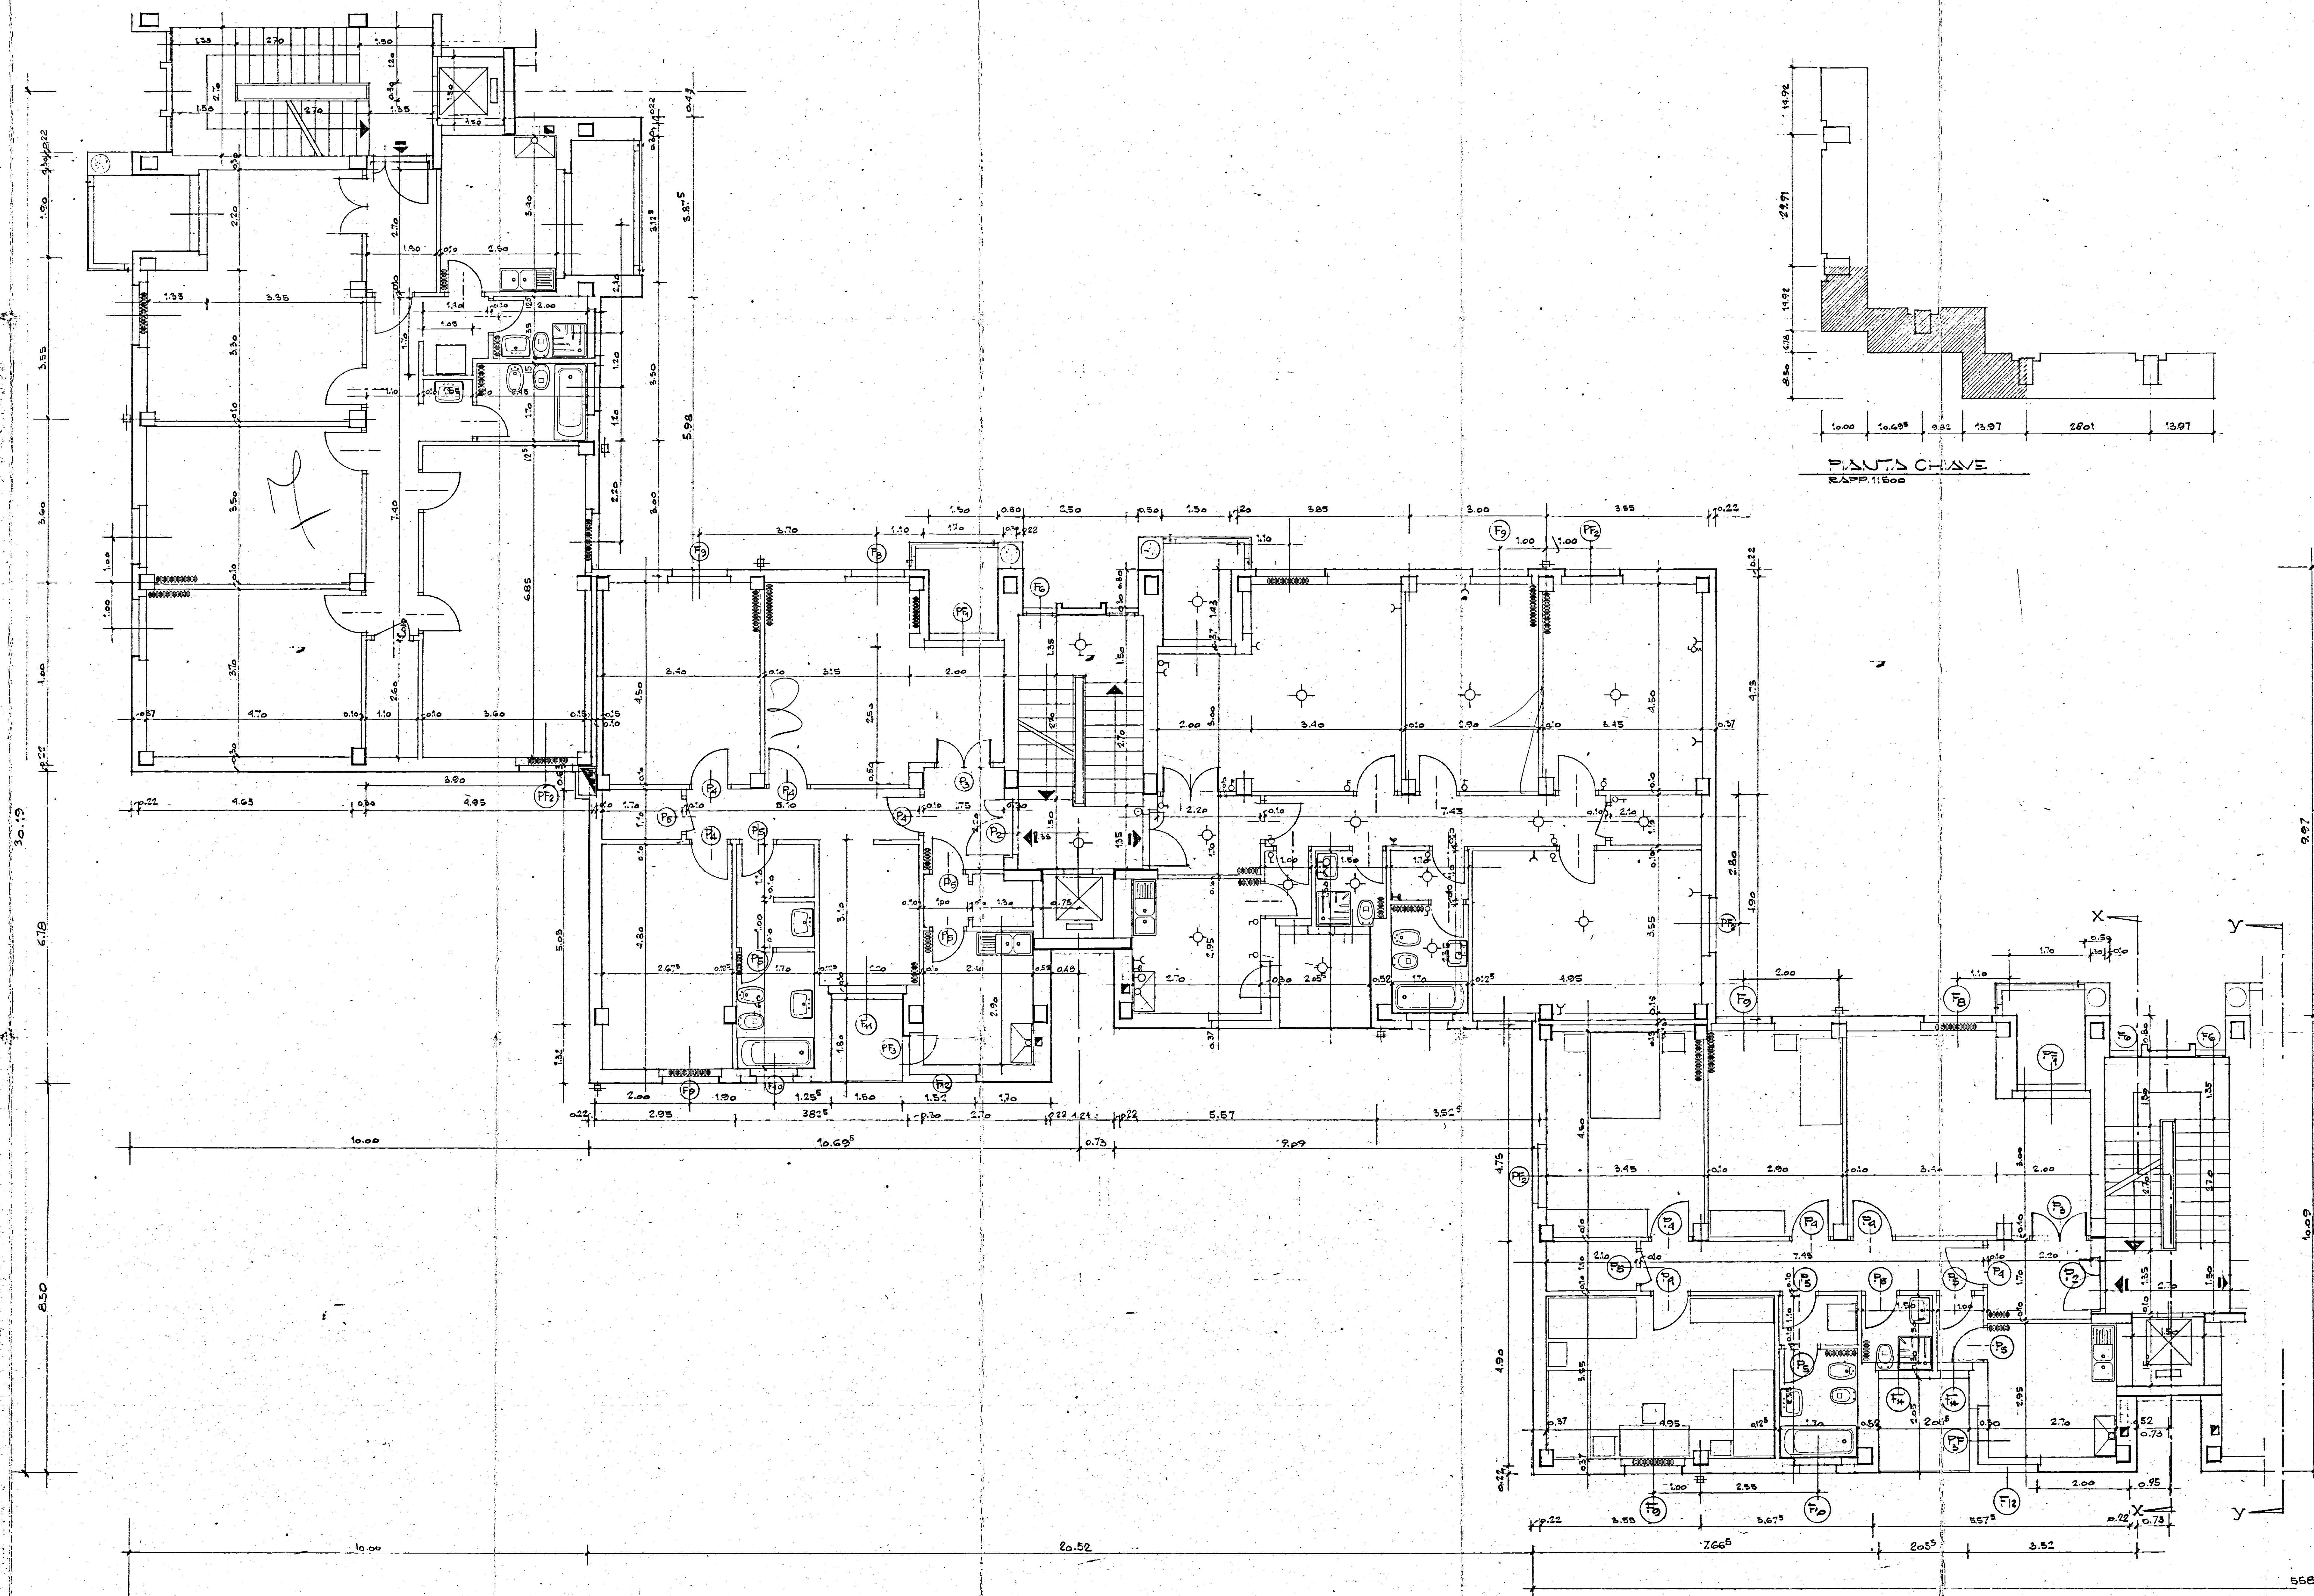

NB. PER IL PARTICOLARE SCALA VEDI TAV. N° 30/P
PER IL PARTICOLARE INFISSI VEDI TAV. N° 31.32.33/P
PER I PARTICOLARI DI FACCIATA VEDI TAV. N° 39/P