


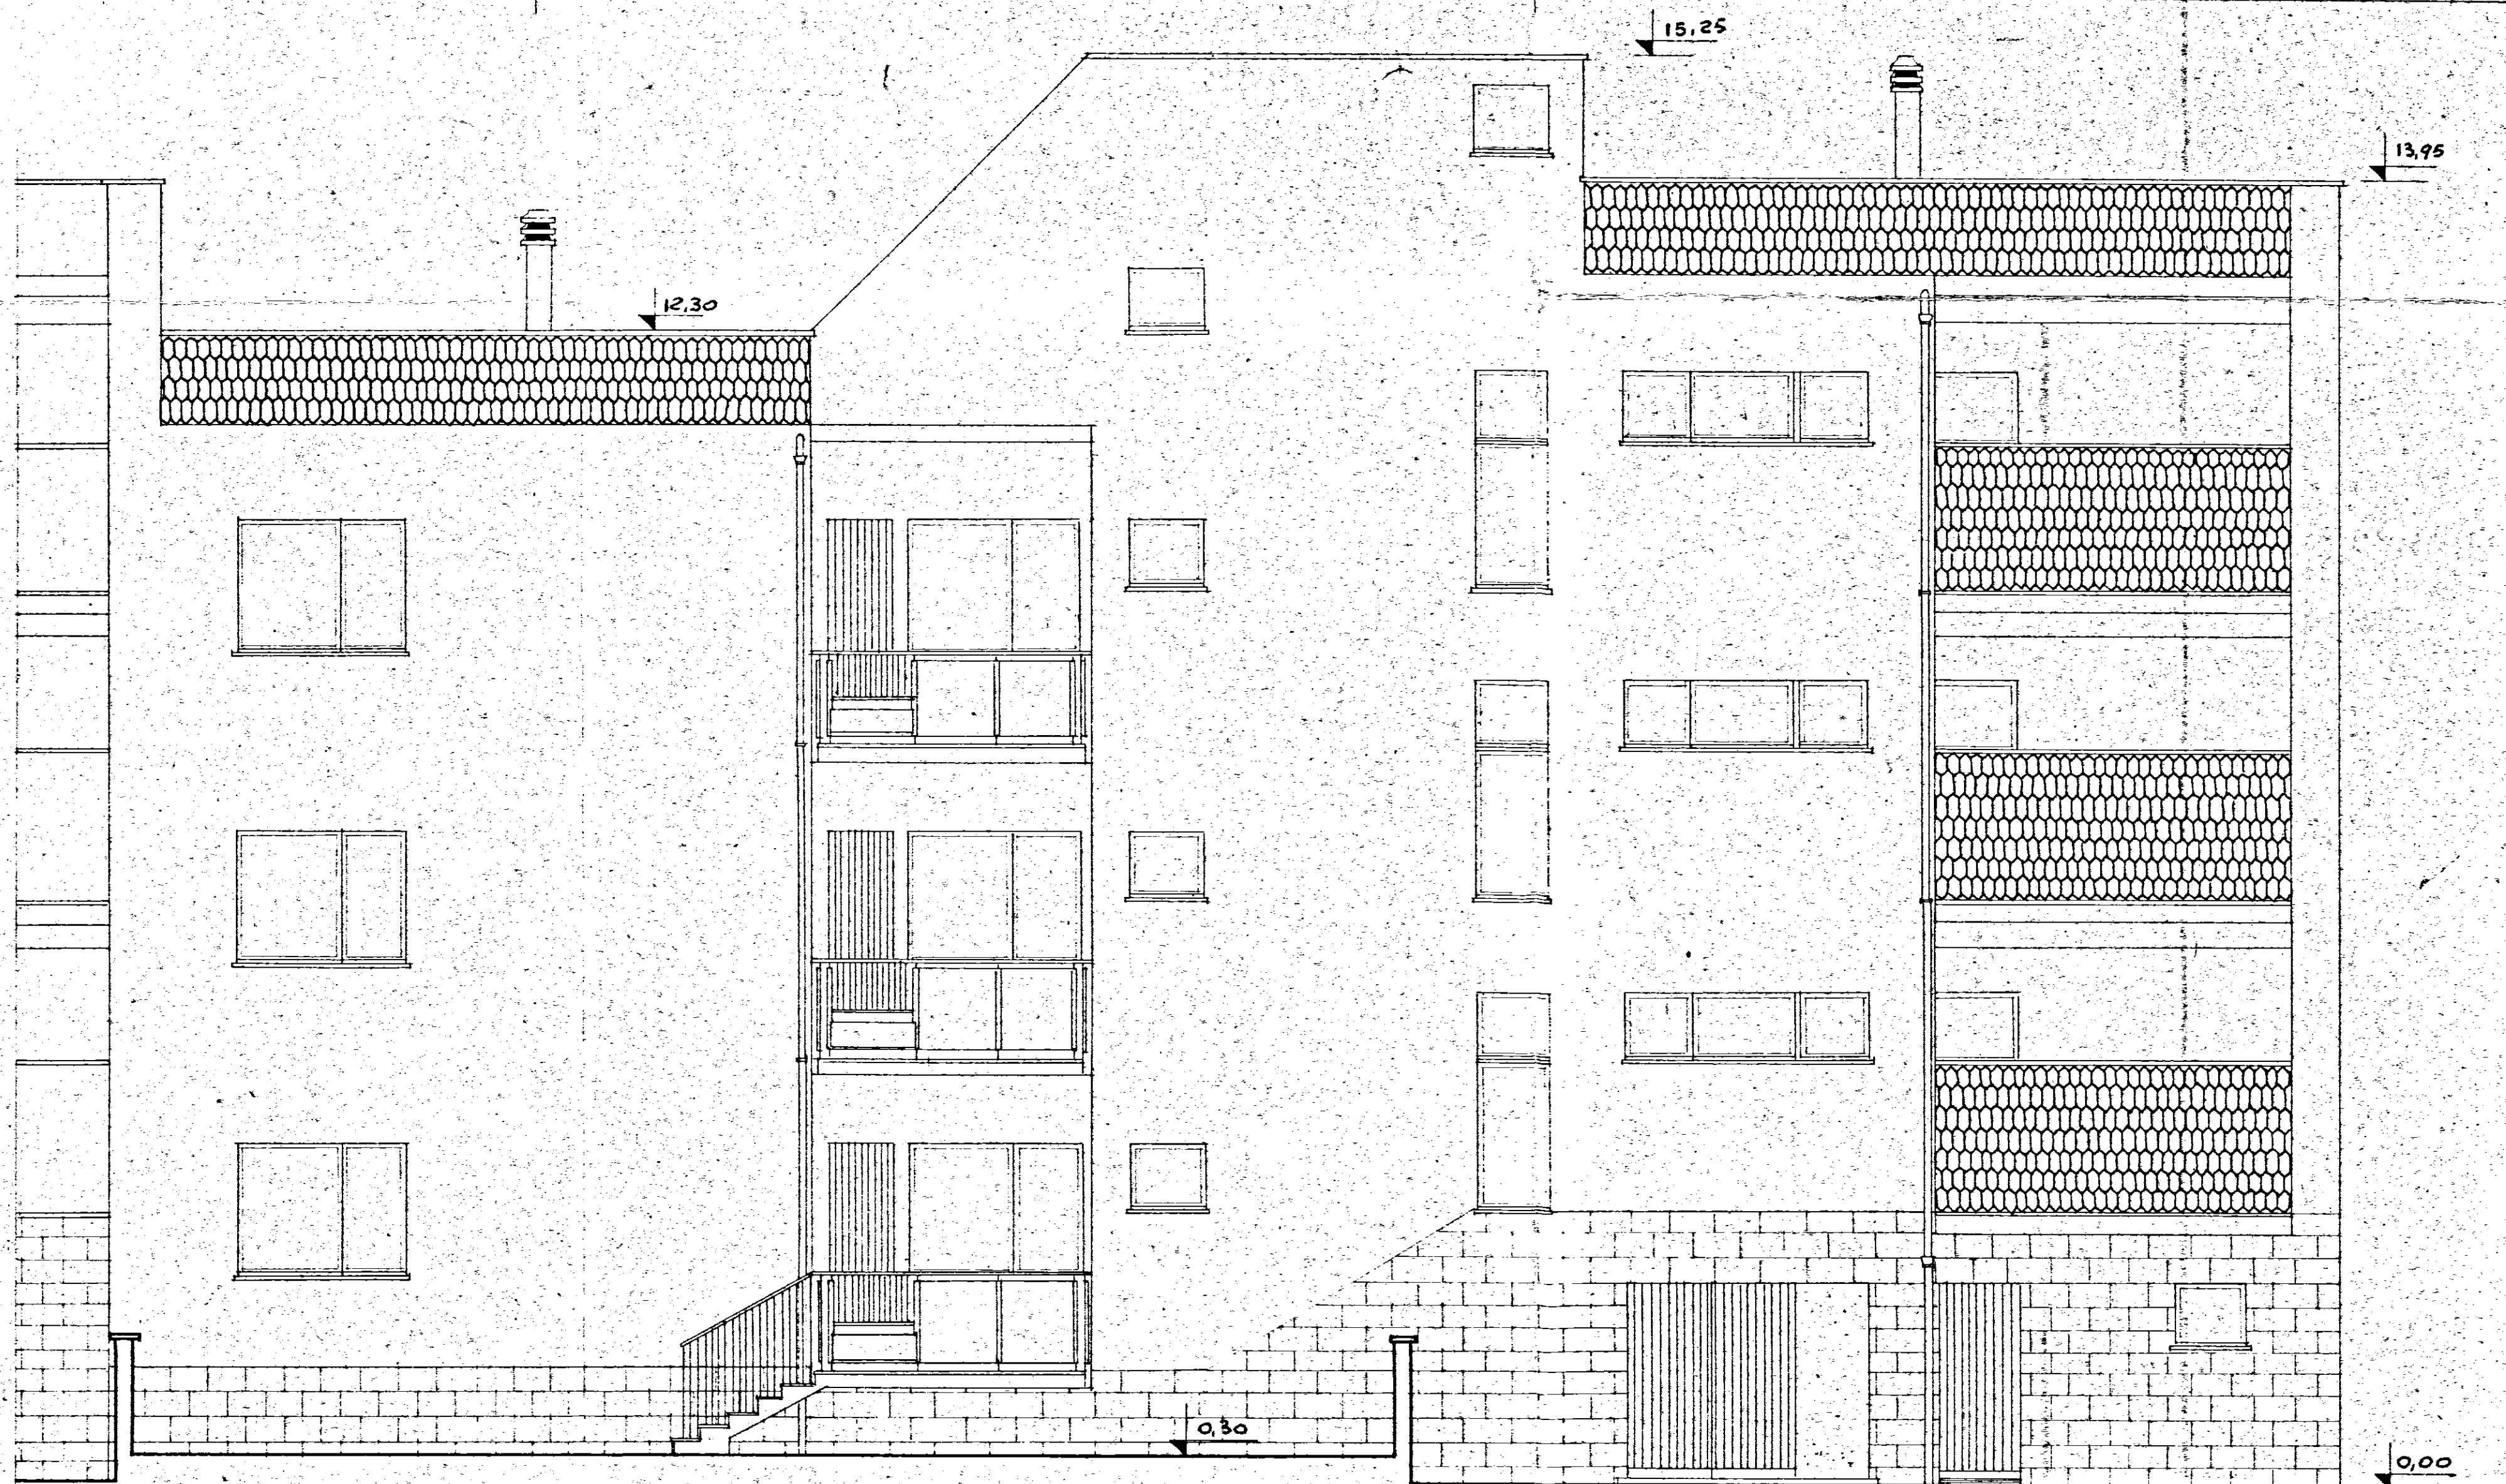

GESTIONE INA CASA 2° SETTENNIO	GRUPPO ARCH. SPACCARELLI - A. BACCIN - BRUNO - DONI - C. BACCIN			DIS. N° 6785
CASE IN MESSAGNE	ed. C			TAV. 4°
STAZIONE ADP I.A.C.P. BRINDISI	n. 13.14	15.16		SERIE 243
	PROSPETTO NORD-EST	RAPP. 1:50		ROMA
				1 AGOSTO 1959