

**ISTITUTO AUTONOMO CASE POPOLARI
PER LA PROVINCIA DI BRINDISI**

IMPRESA EDILE
FERRARI LUIGI
Via Garibaldi, 3 - 72100 BRINDISI
Tel. & Fax 0831.571426
Partita IVA 00199270745

LEGGE 04/12/1993 - ART.11
PROGRAMMA D'INTERVENTO CODICE SR 74/001/0493/1/001/4

**PROGETTO PER IL RECUPERO E LA RISTRUTTURAZIONE
DI ALLOGGI POPOLARI IN BRINDISI - LOTTO C4
QUARTIERE S. ELIA OVEST
PIANO DI ZONA 167 - COMPARTO "C"
VIA CADUTI DI VIA FANI, PIAZZA RAFFAELLO SANZIO**

ALLOGGI N° 14 DA MQ. 89

progetto esecutivo

PROGETTISTA :
DOTT.ING. Giuseppe DE ANGELIS

RESPONSABILE DEL PROCEDIMENTO :
DOTT.ING. Giuseppe DE ANGELIS

**COORDINATORE SICUREZZA
IN FASE DI PROGETTAZIONE:**
GEOM. Vittorio SERINELLI

COLLABORAZIONE TECNICA:
GEOM. Ferdinando DEL PRETE
GEOM. Nicola GORGONI
GEOM. Rocco CAFORIO


DATA : SETTEMBRE 2005

SCALA : 1:50

LOTTO 4°

TAV. 1i

**ATTRAVERSAMENTI VERTICALI
PIANTA PIANI TIPO**

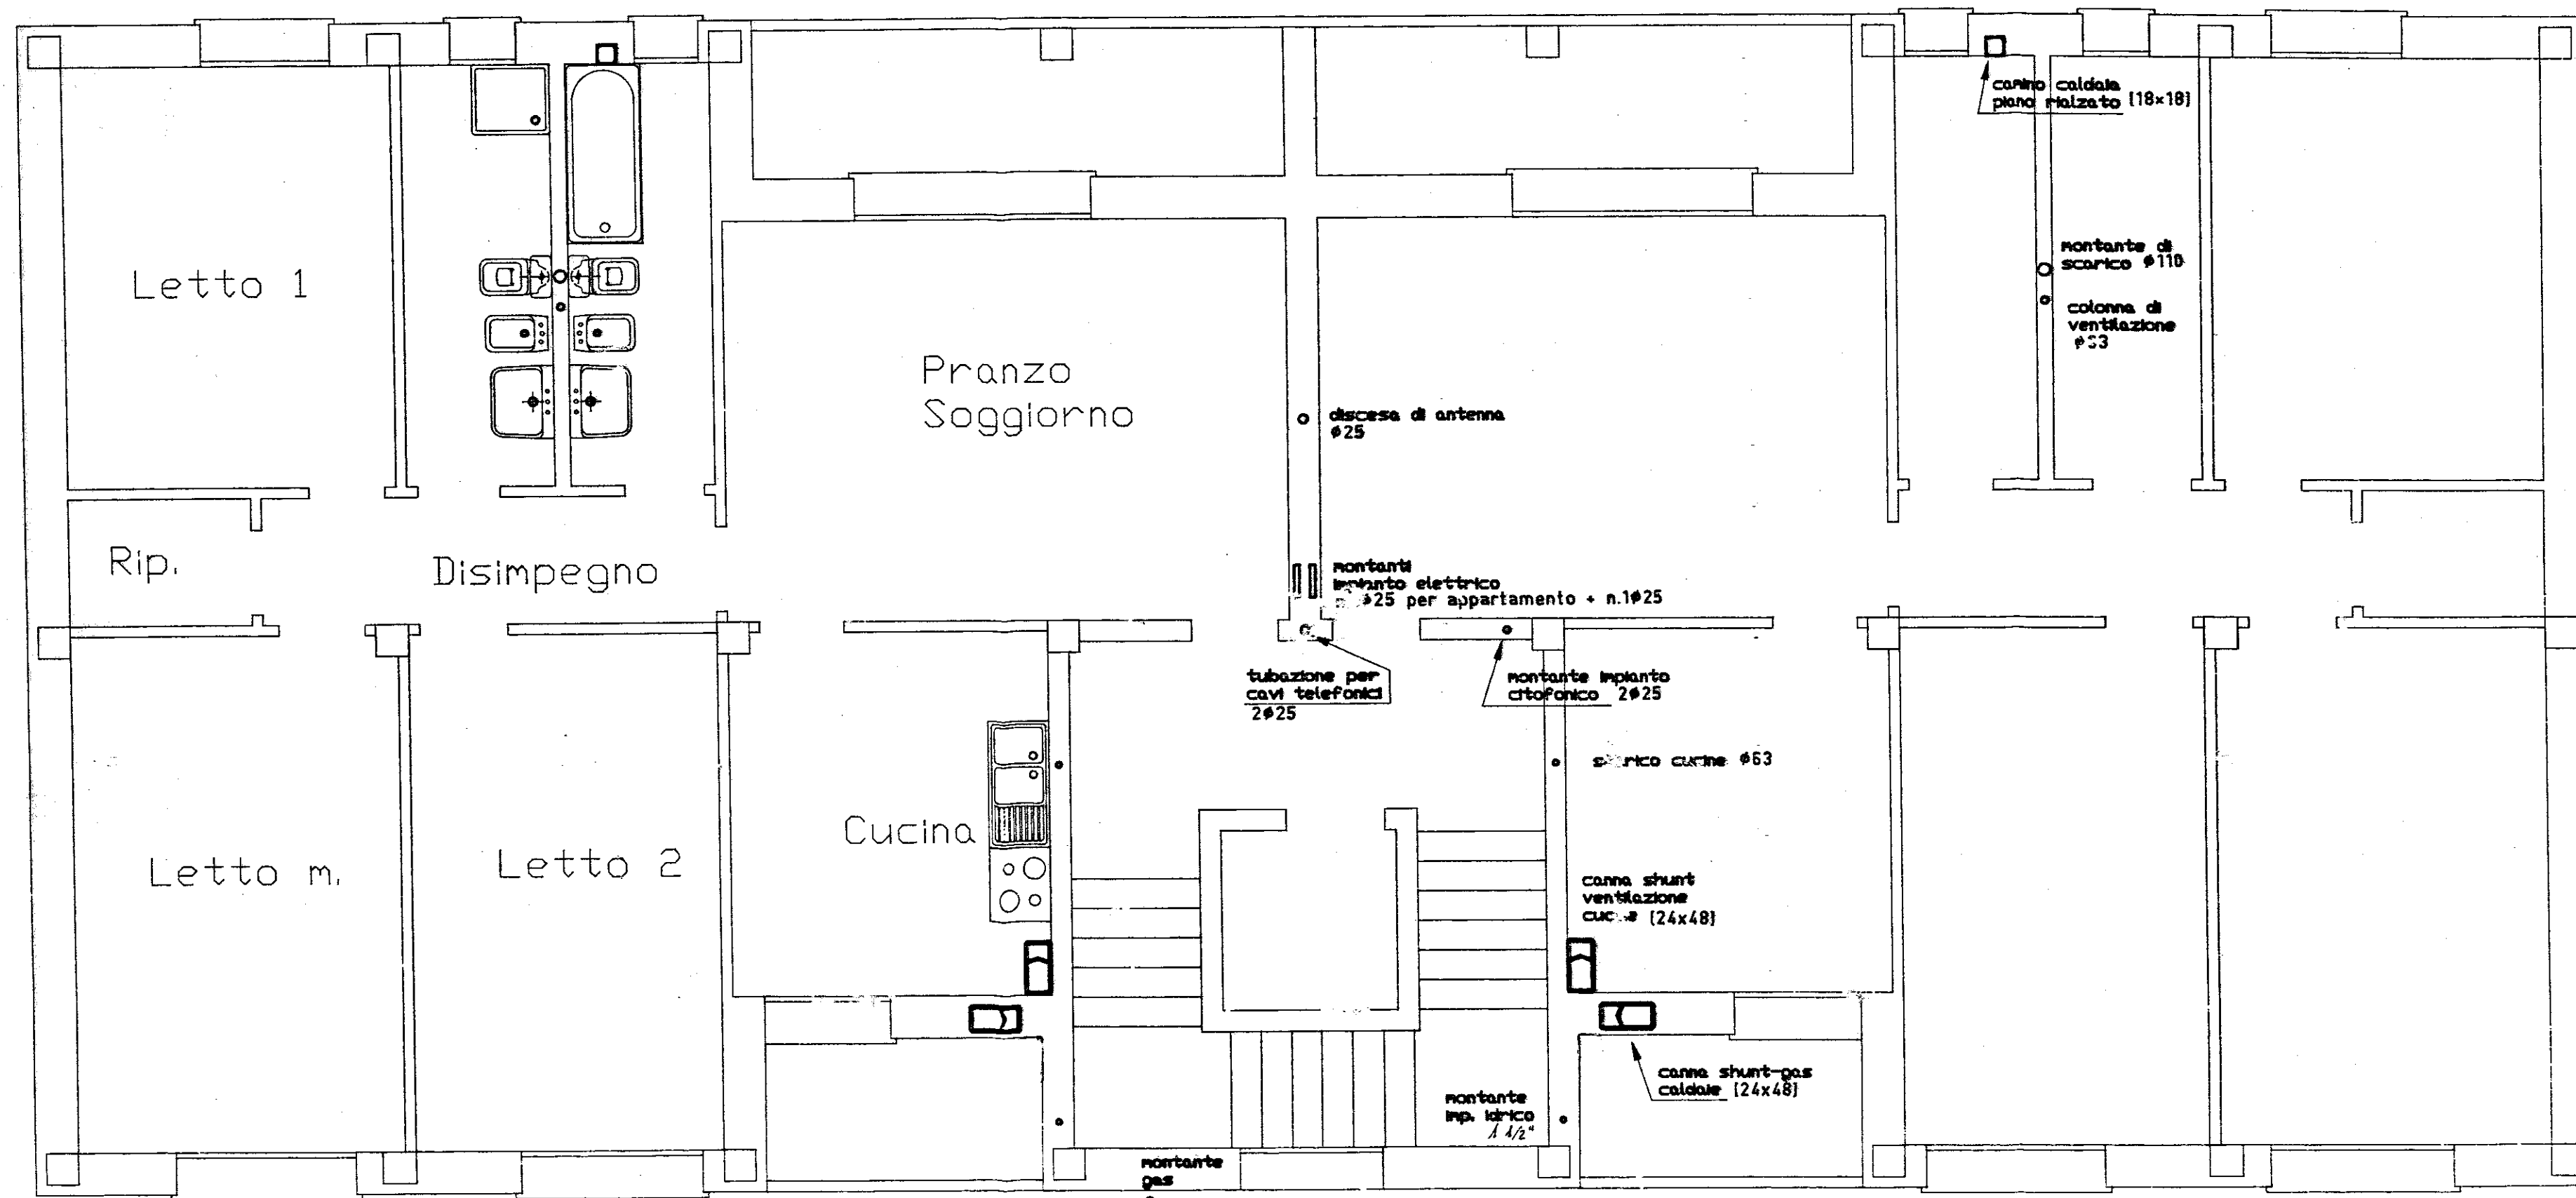

LOTTO 4° PIANO TIPO