

ISTITUTO AUTONOMO CASE POPOLARI - BR

LEGGE 8 AGOSTO 1977 N. 513 PROGRAMMA INTERVENTO 001/65/1

PROGETTO PER LA COSTRUZIONE DI ALLOGGI POPOLARI IN BRINDISI

REGIONE PUGLIA LOTTO D 1/23.4

ALLOGGI N. 40 (24 DA MQ. 95 E 16 DA MQ. 35)

EDIFICIO A SPINA D₂ ALLOGGI N. 10 DA 85 P. E N. 5 DA 45 P. UNITA' DI


PROSPETTI E SEZIONI
SCALA 1:100

DATA

REDAZIONE

TAV. 7

ATTACCO SCALA 1/100 D₂

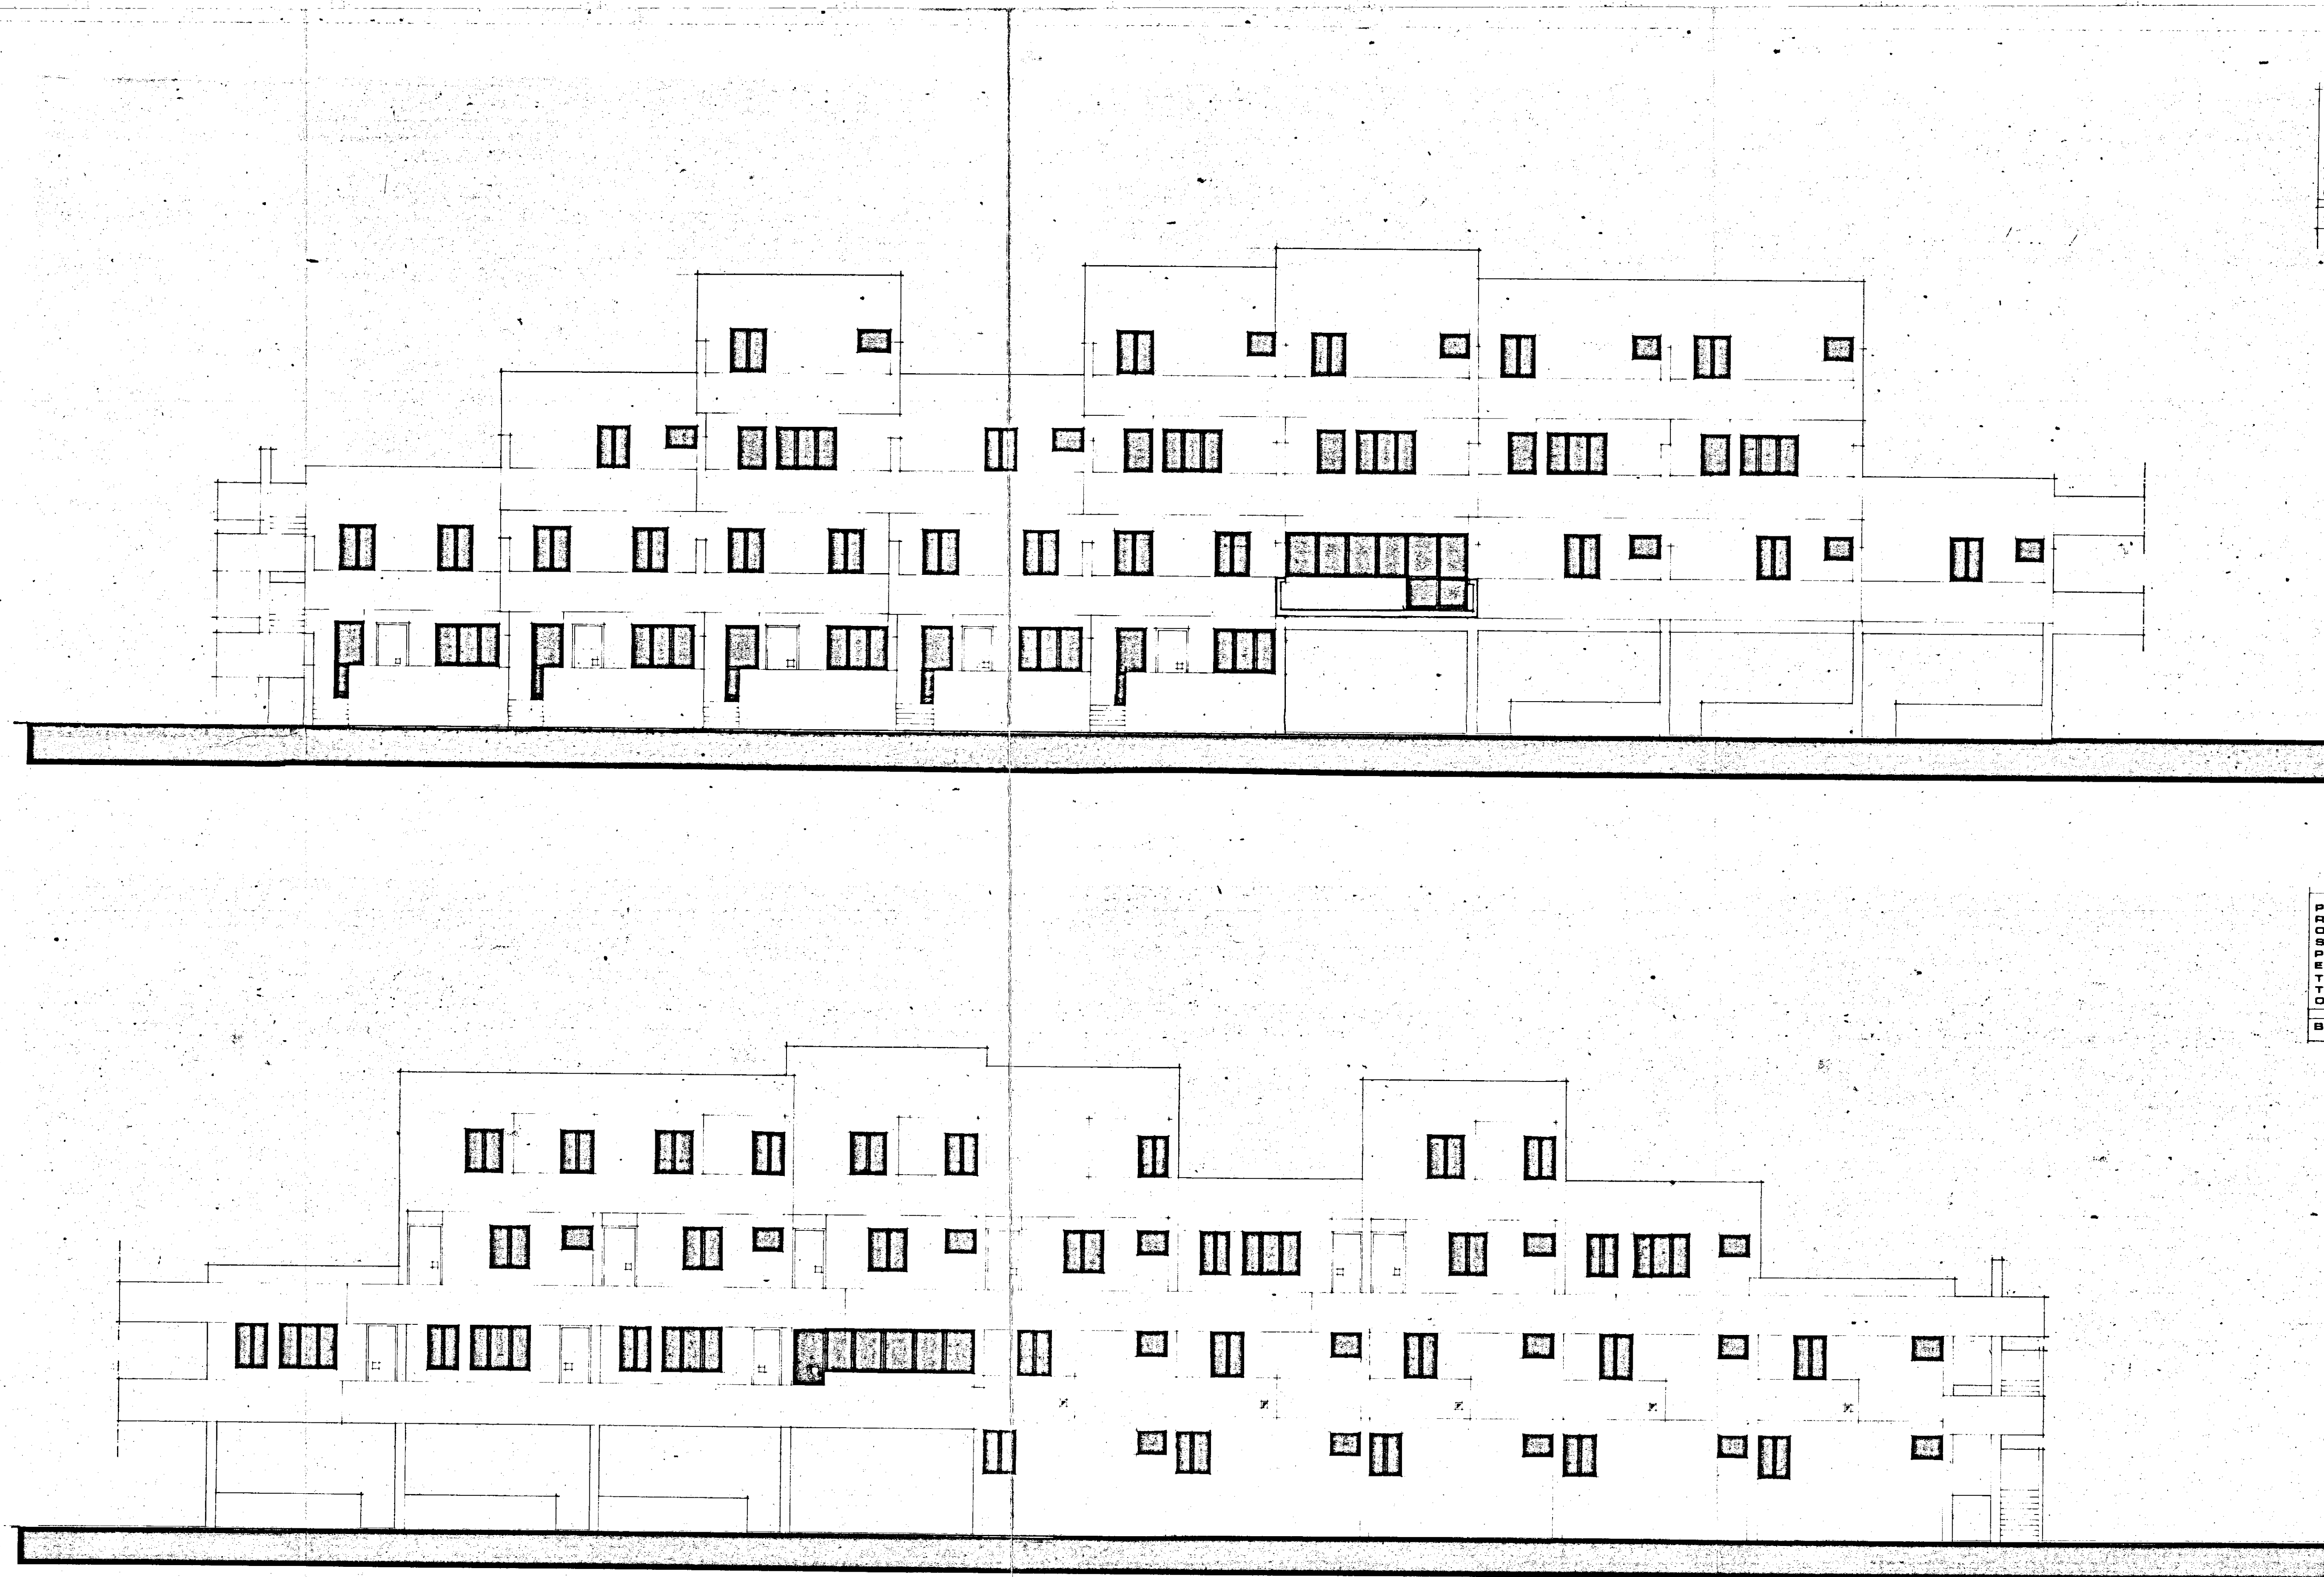

ATTACCO ALLA D₂

