


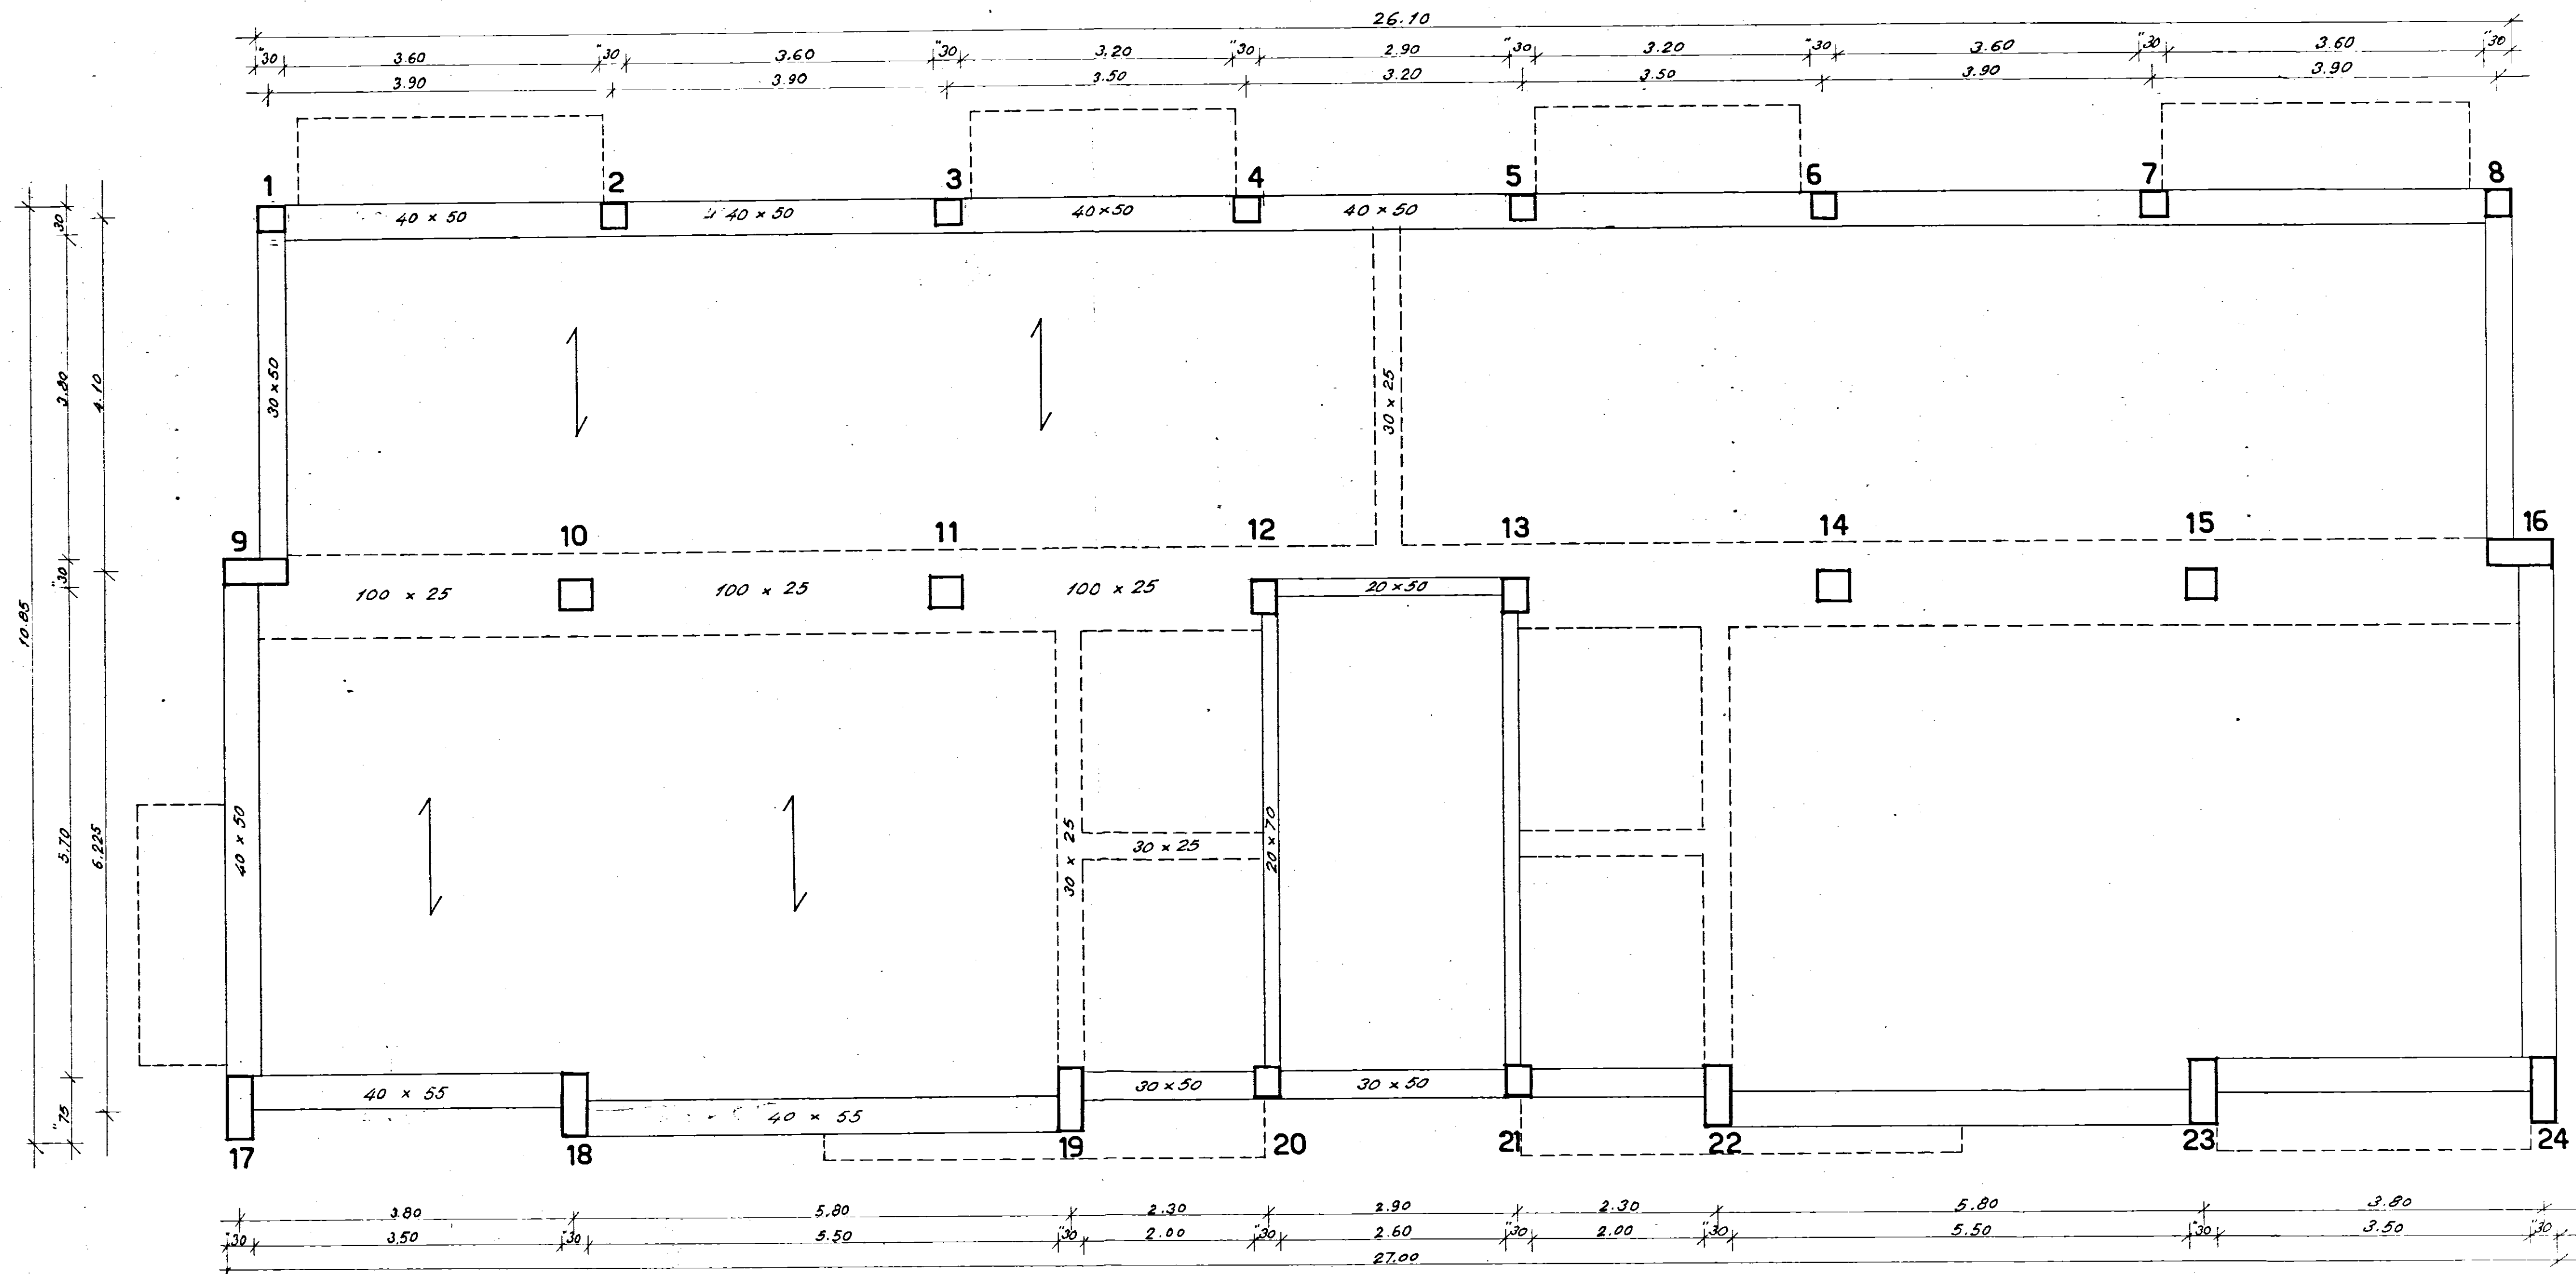

COOP. EDILIZIA
"LA CASA"
FASANO (BASILICATA)
PRESIDENTE
Dott. D. C. C.
Rovato Niccolò

COOPERATIVA EDILIZIA	FINANZIAMENTO	STAZIONE APPALTANTE
"LA CASA"	Ges Cal (Legge 14-2-1963 n° 60)	Cooperativa "LA CASA"
N°2 palazzine con 12 alloggi economici in Fasano (TIPO C)		data: 3 GIU. 1972 egg. egg. 4/s
Struttura piano rialzato rapp. 1:50		Archivio:
Dr. Ing. GIOVANNI VALENTINI FASANO	PROGETTO Ing. Giovanni Valentini egg. <i>G. Valentini</i>	Approvazioni: C E C 29 FEB 1972
Dr. Ing. GIOVANNI VALENTINI FASANO	DIRETTORE DEI LAVORI Ing. Giovanni Valentini egg. <i>G. Valentini</i>	Controllo disegni: visto: