
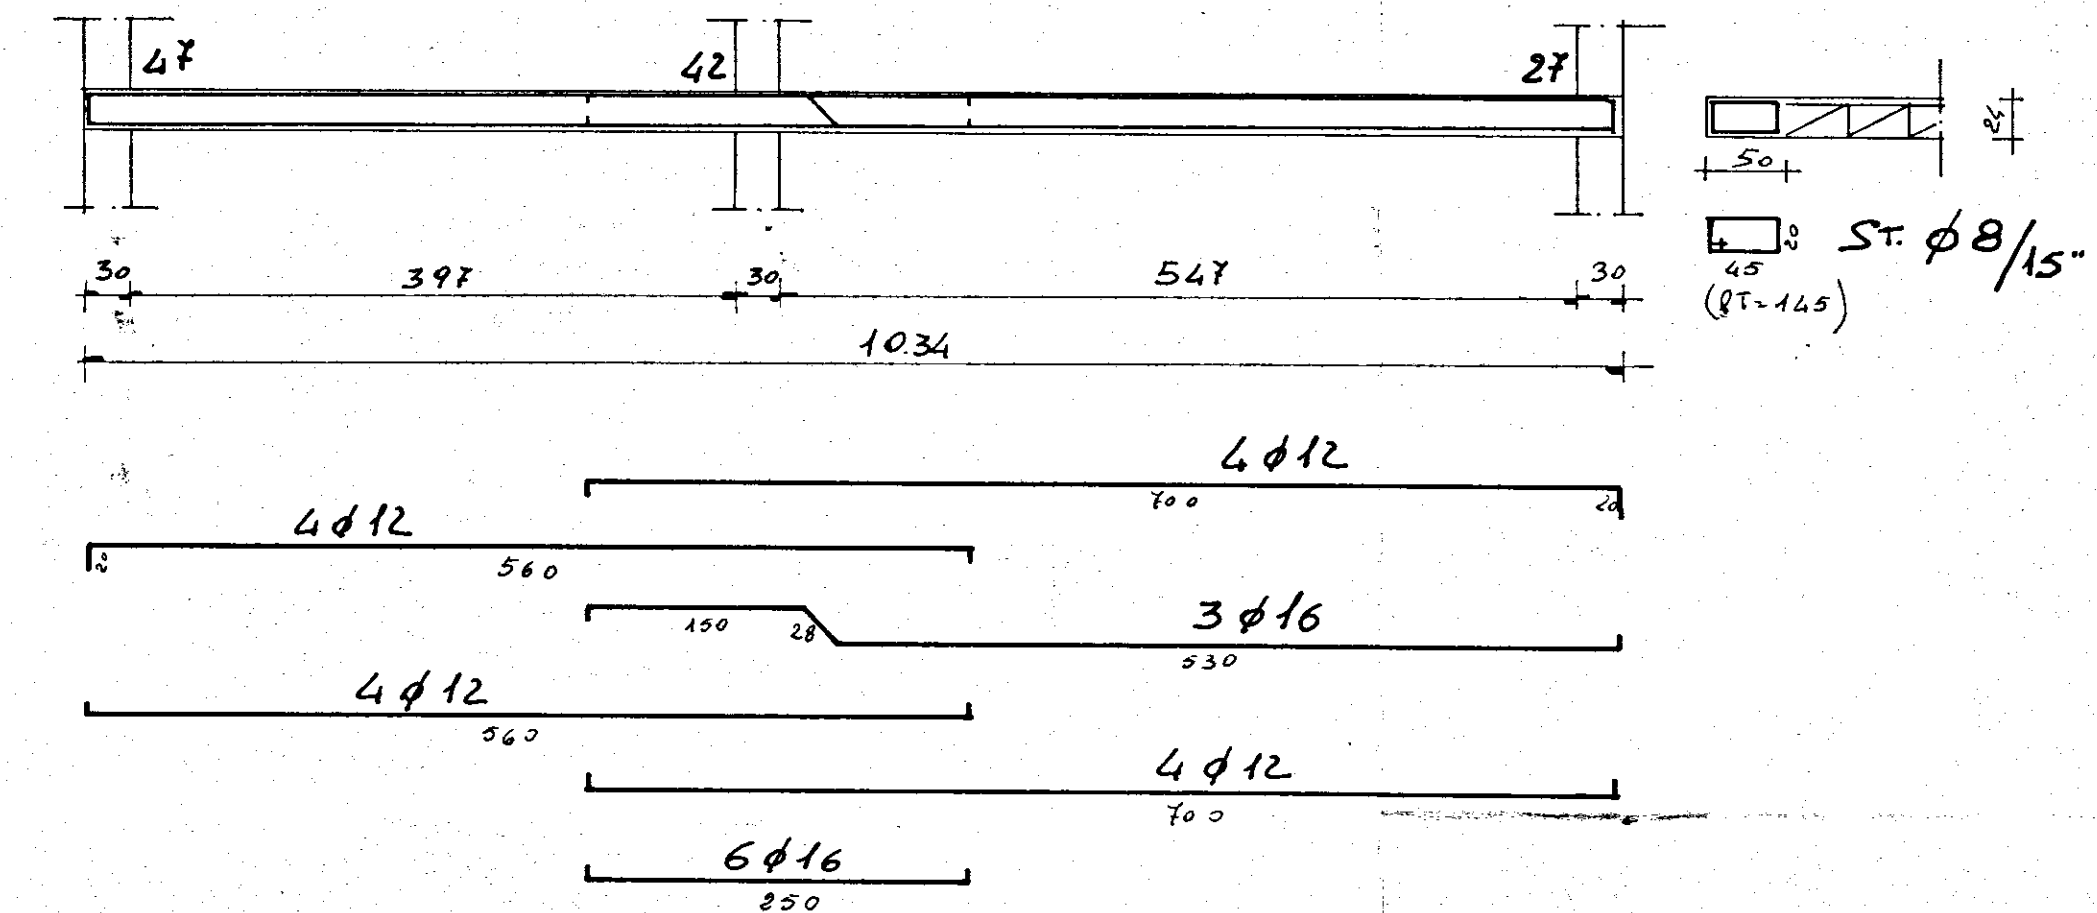


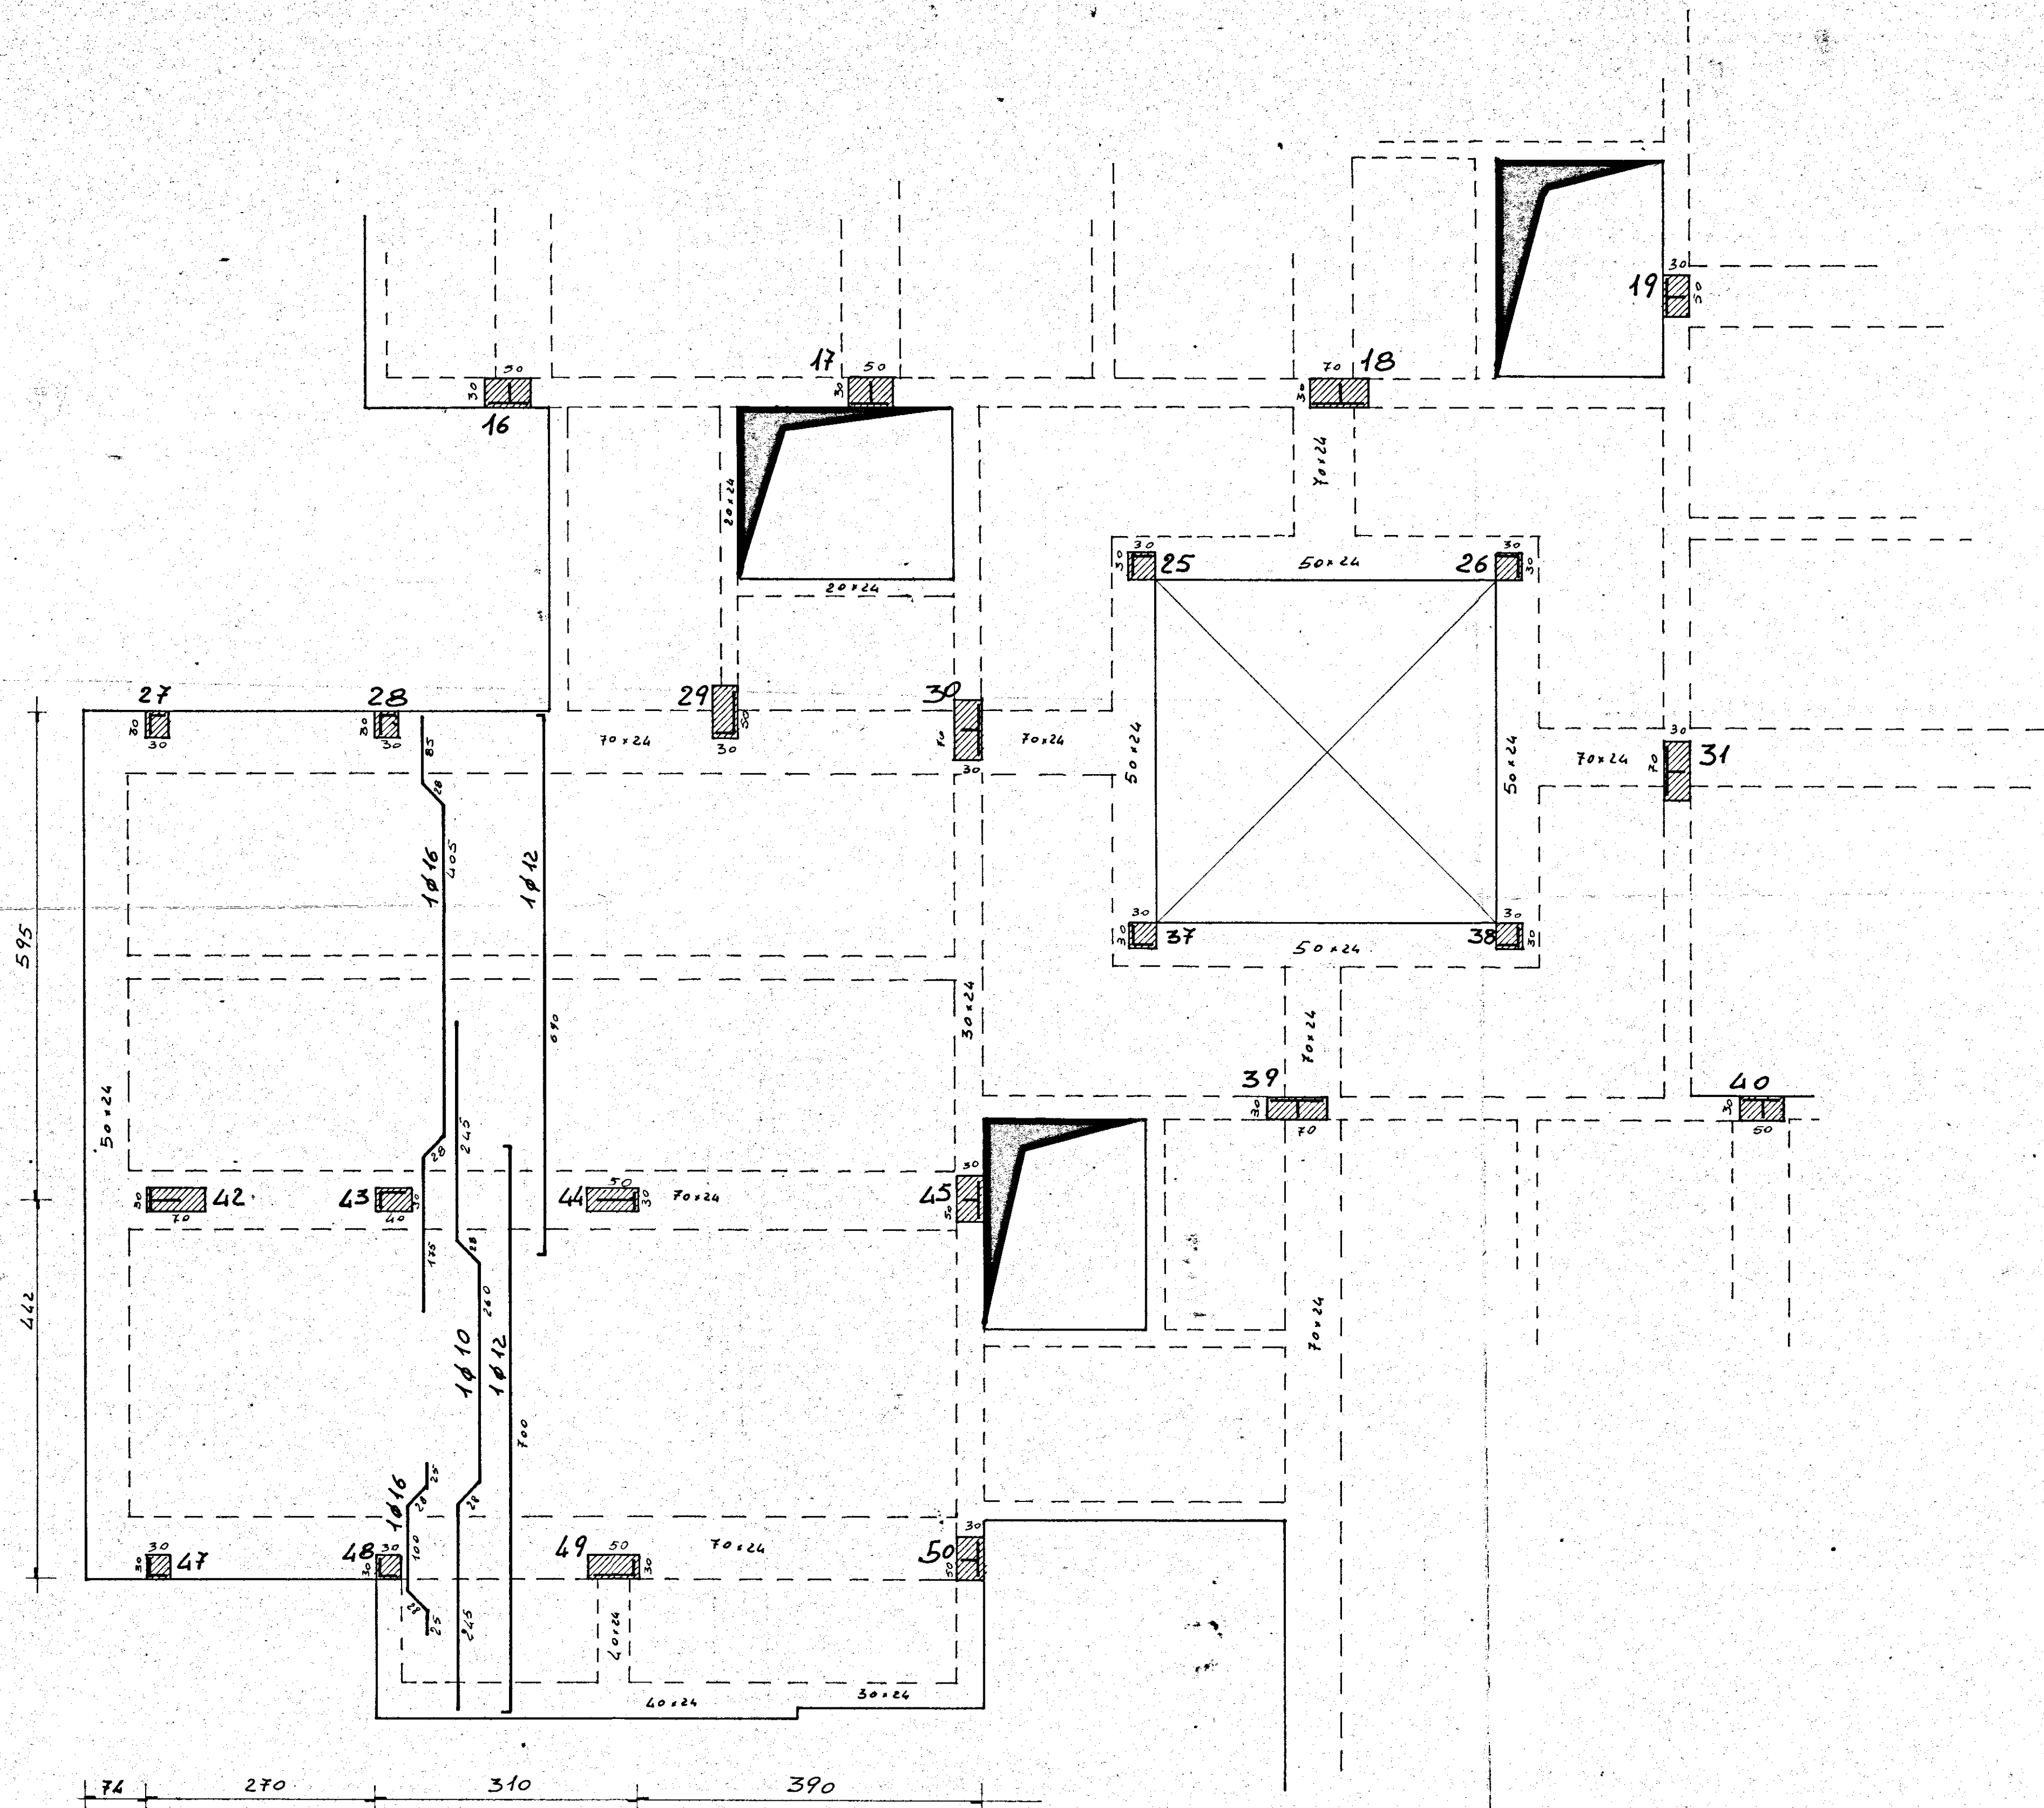

36/1

UFFICIO DEL GENIO CIVILE BRINDISI
Si attesta che copia del presente atto
risultato depositato presso questo Ufficio
ai sensi della legge 5-1-1979 n. 108.
Il Conditore d'Ufficio
Ing. Antonio Longo

G studio gruppo 5 progettazione - urbanistica - interni - calcolo		corso garibaldi 53 - tel. 24047-24048 - Brindisi	
progetto: ALLOGGI POPOLARI IN FASANO		data: MARZO '80	
oggetto: CARPENTERIA SOLAIO E ARMATURA TRAVE		scala: 1:50	
conglomerato classe R250 - 300 dosato a 4,1/mc di cemento tipo R425		tav. n°	
Acciaio FeB 44		1	
C.B. Ing. ALDO SALVINI		d.l. Ing. ANTONIO LONGO	