
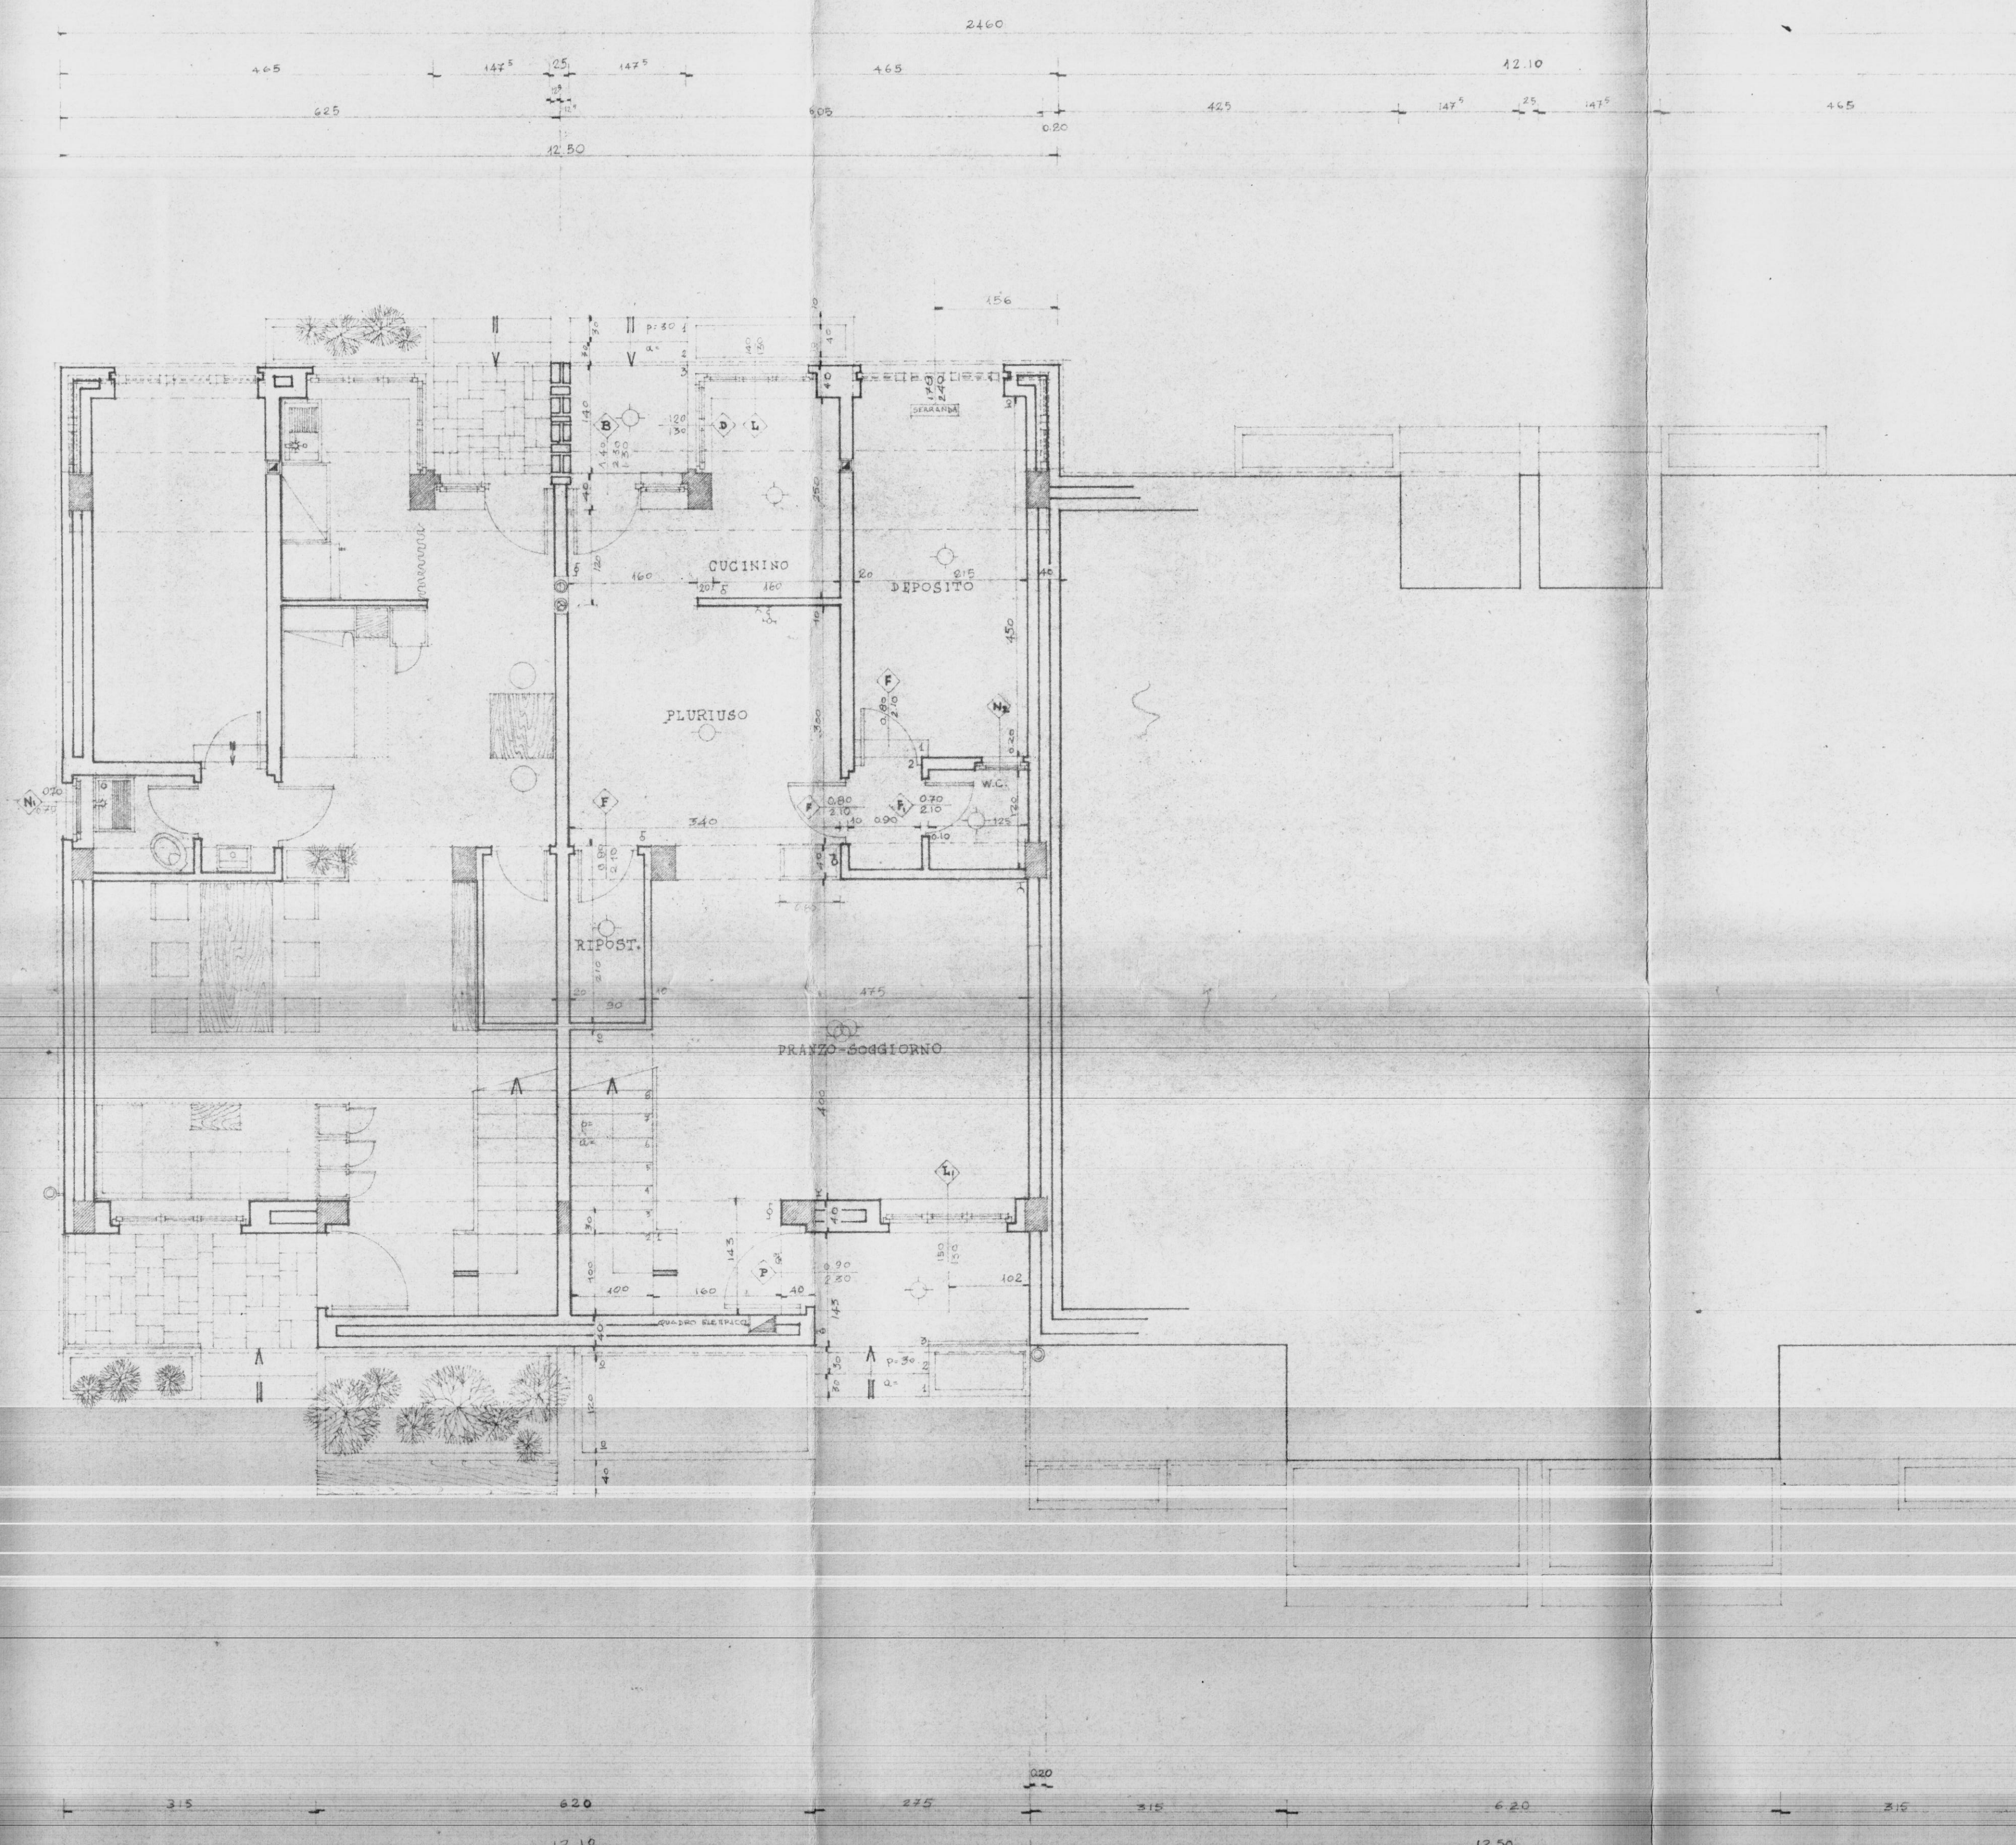


I.A.C.P.		INTERVENTO N°		LEGGE 30-12-1960	
BRINDISE				N° 1676	
PROGETTO ESECUTIVO PER LA			DATA	AGG.	N°
COSTRUZIONE DI N° 19 ALLOGGI PER			AGG.	AGG.	
AGRICOLTORI IN LATIANO					
PIANTA DEL PIANO TERRA		RAPP. 1:50			
PROGETTO					
DIREZ. LAVORI					
STRUT. E CALCOLI					
		DISEGNO			
		CONTR.			

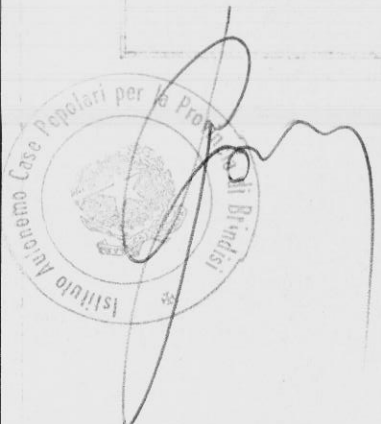

TIPO 4

	DENOMIN.	DIMENS.	SUP.
PIANO TERRA	PRANZO - SOGG.	4,50 x 4,75	19,00
	M.C. SERVIZIO	1,25 x 1,10	1,38
	DISIMPEGNO	0,90 x 1,20	1,08
	PLURUSO		12,58
	CUCININO	1,60 x 2,50	4,00
	SUP. mq.		38,16
PIANO PRIMO	LETTO A	4,00 x 4,00	16,00
	GUARDAROBA	1,50 x 2,50	3,75
	LETTO B	4,10 x 3,00	12,30
	DISIMP. LETTI		1,97
	BAGNO	2,60 x 1,70	4,42
PIANO SOTTOTERRANEO	DISIMP. SCALA		1,20
	SUP. mq.		42,02
	SUP. TOTALE mq.		80,00