


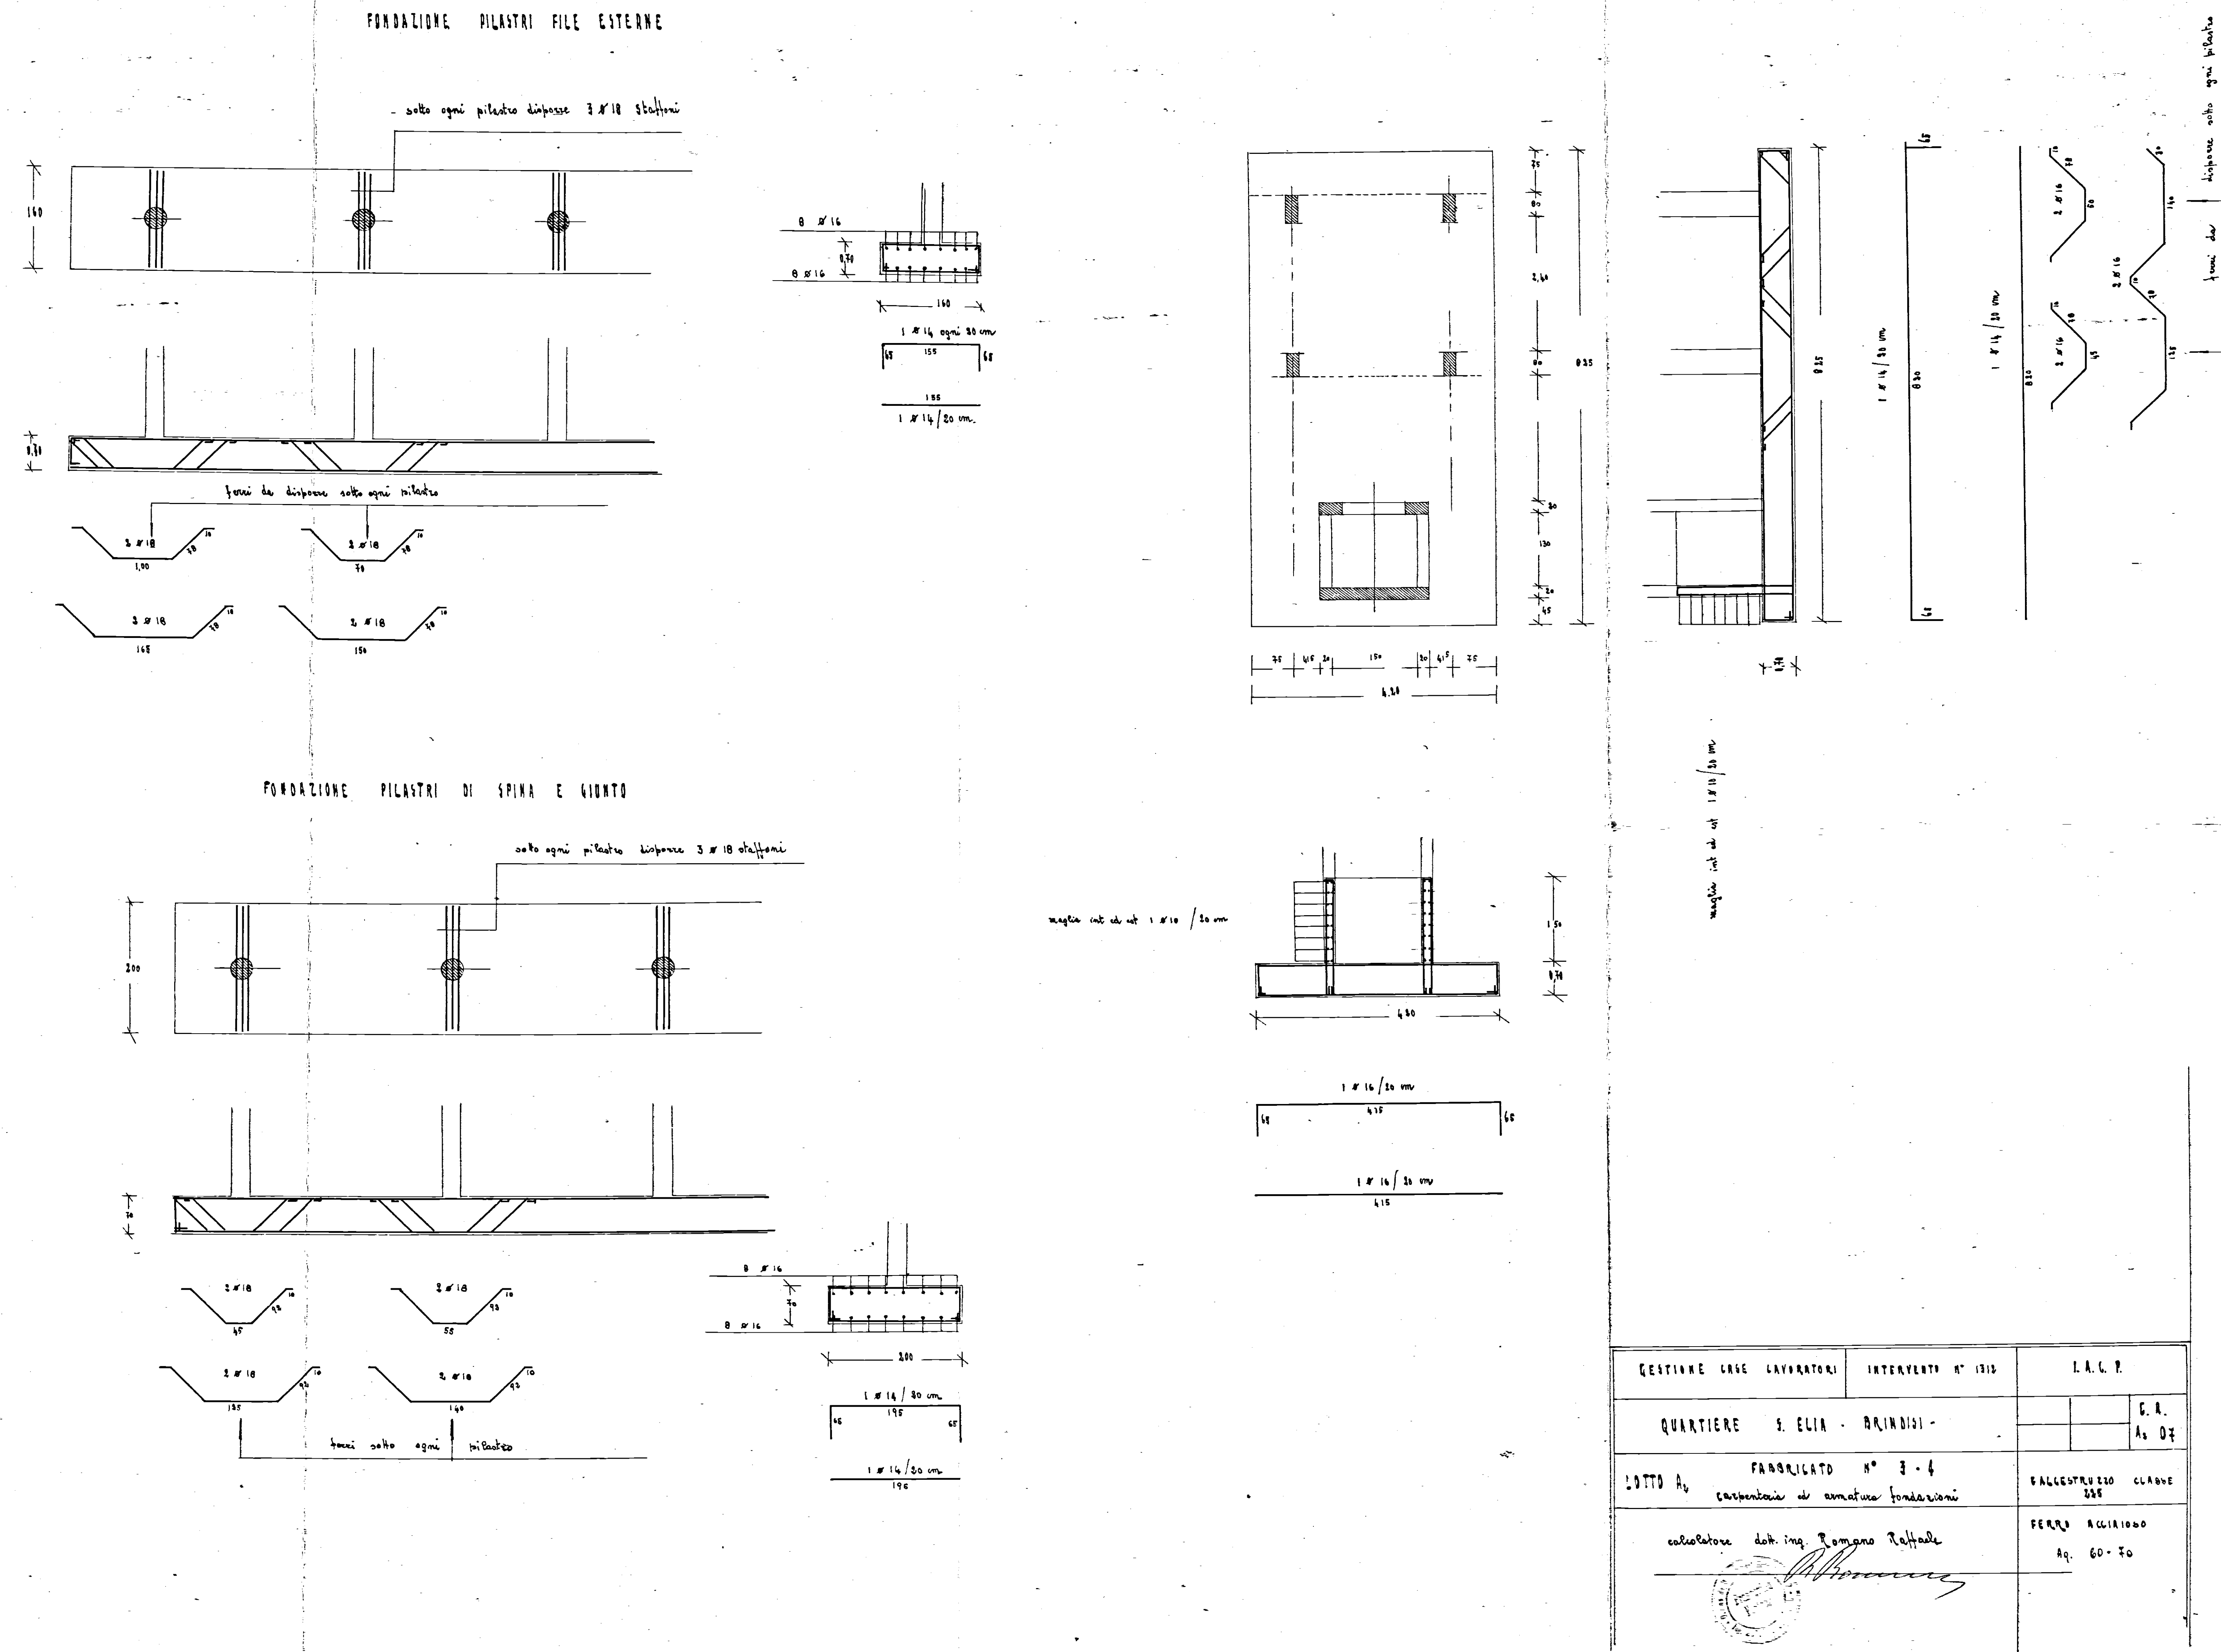

GESTIONE CASE LAVORATORI		INTERVENTO N° 1910		I. A. G. P.	
QUARTIERE S. ELIA - BRINDISI -					G. A.
					A. 07
