


TAV 1'

Gestione Malasa Y.A.C.P. Brindisi

Quartiere in P. Vito dei Normanni

Planimetria pilastri Piano 2°
Edifici L-3-5 Scala 1:50

IMPRESA EDILE
(Carlesi Franco)
PROGETTISTA
(Ing. Pietro Carbonara)
Arch. Carbonara

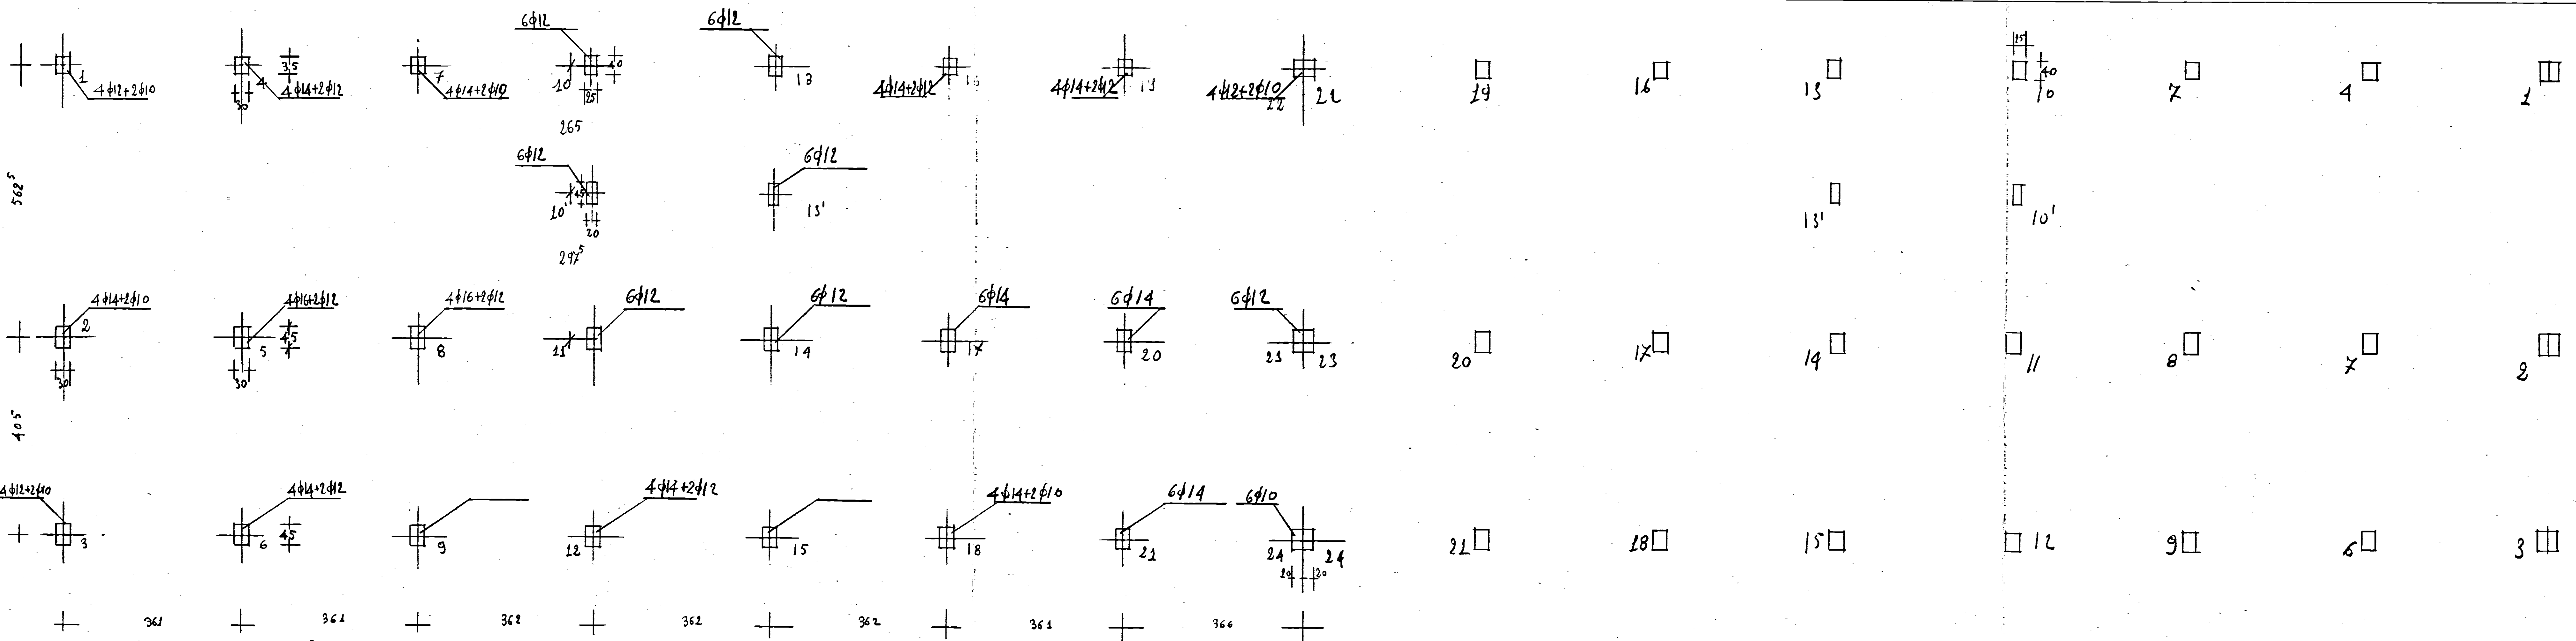

Adottare nelle travi calcestruzzo ad alta resistenza (c. 680)